


+m NN

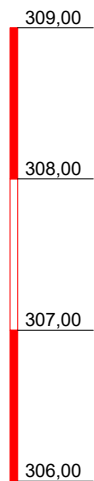


BS 58

Archivbohrung

▽+308,43m NN

▽ 0,90 GW
25.08.1993

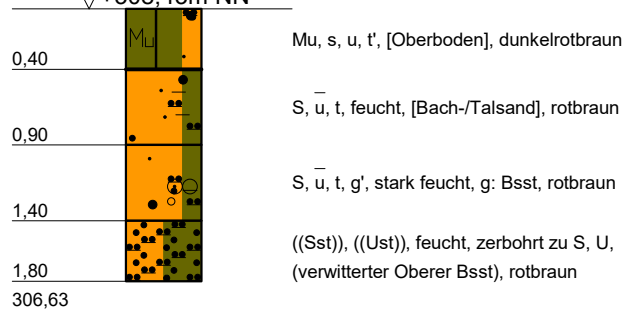

DR. SPANG

Ingenieurgesellschaft f. Bauwesen
Geologie und Umwelttechnik mbH

Bauvorhaben:
TENP III
Mittelbrunn - Klingenmünster
Auftraggeber:
Open Grid Europe

SCHLITZSONDIERUNG

Anlage: 4.4 - BS 58

Projekt-Nr: 40.6722

Datum: 25.08.1993

Maßstab: 1 : 50

Bearbeiter: vZ/Gold