



+m NN

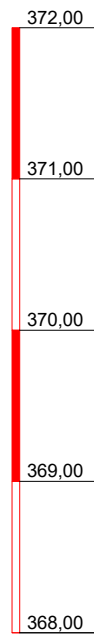

BS 73

Archivbohrung

▽+371,10m NN

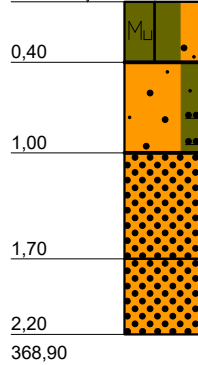

Mu, fs- ms, erdfeucht, schwer zu bohren, dicht,
Wurzelreste, braun

fS, mS, u, erdfeucht, schwer zu bohren, dicht,
[Hangschutt], rot-braun

((Sst)), erdfeucht, schwer zu bohren, dicht,
zerbohrt zu fS-mS, u', (stark verwitterter
Oberer Bsst), rot

((Sst)), erdfeucht, zerbohrt zu fS-mS, (stark
verwitterter - verwitterter Oberer Bsst), rot



DR. SPANG

Ingenieurgesellschaft f. Bauwesen
Geologie und Umwelttechnik mbH

Bauvorhaben:
TENP III
Mittelbrunn - Klingenmünster
Auftraggeber:
Open Grid Europe

SCHLITZSONDIERUNG

Anlage: 4.4 - BS 73

Projekt-Nr: 40.6722

Datum: 24.08.1993

Maßstab: 1 : 50

Bearbeiter: vZ/Gold