



+m NN

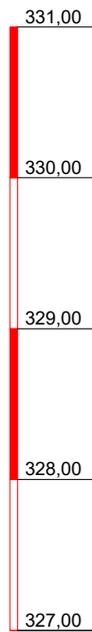

# BP 19 Archivbohrung

▽+330,20m NN

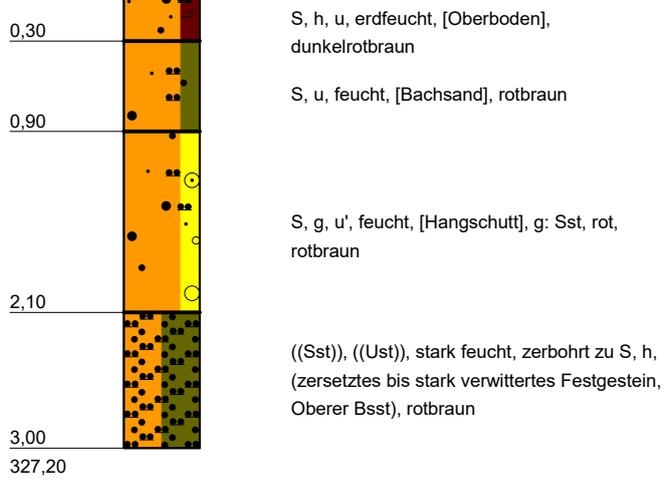

**DR. SPANG**

Ingenieurgesellschaft f. Bauwesen  
Geologie und Umwelttechnik mbH

**Bauvorhaben:**  
TENP III  
Mittelbrunn - Klingenmünster  
**Auftraggeber:**  
Open Grid Europe

**RAMMKERNBOHRUNG**

Anlage: 4.5 - BP 19

Projekt-Nr: 40.6722

Datum: 24.08.1993

Maßstab: 1 : 50

Bearbeiter: vZ/Gold