



+m NN

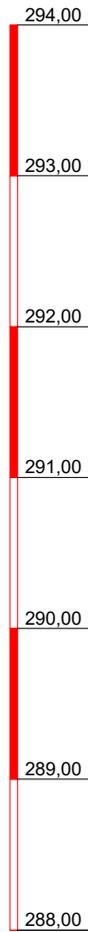

## BP 20 Archivbohrung

▽+293,21m NN

▼ 1,50 GW  
24.08.1993

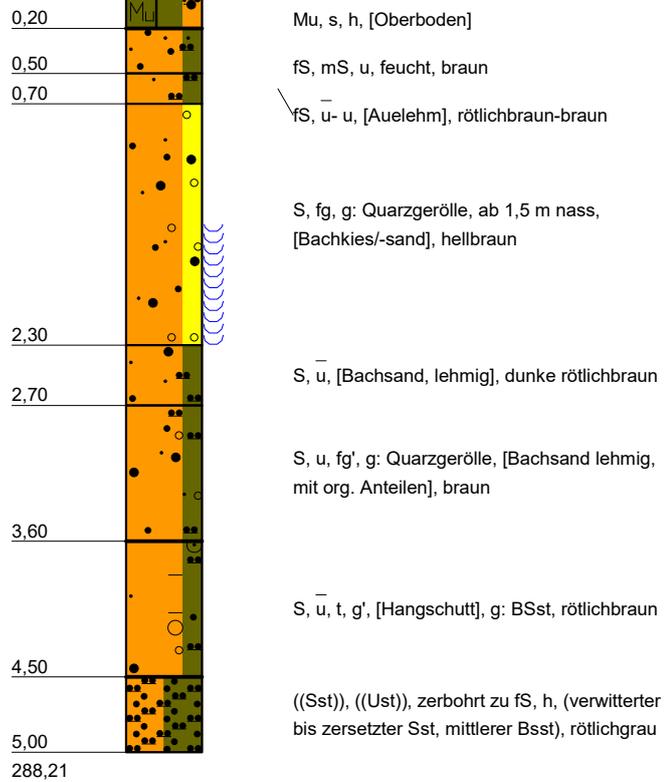

**DR. SPANG**

Ingenieurgesellschaft f. Bauwesen  
Geologie und Umwelttechnik mbH

**Bauvorhaben:**  
TENP III  
Mittelbrunn - Klingenmünster  
**Auftraggeber:**  
Open Grid Europe

**RAMMKERNBOHRUNG**

Anlage: 4.5 - BP 20

Projekt-Nr: 40.6722

Datum: 24.08.1993

Maßstab: 1 : 50

Bearbeiter: vZ/Gold