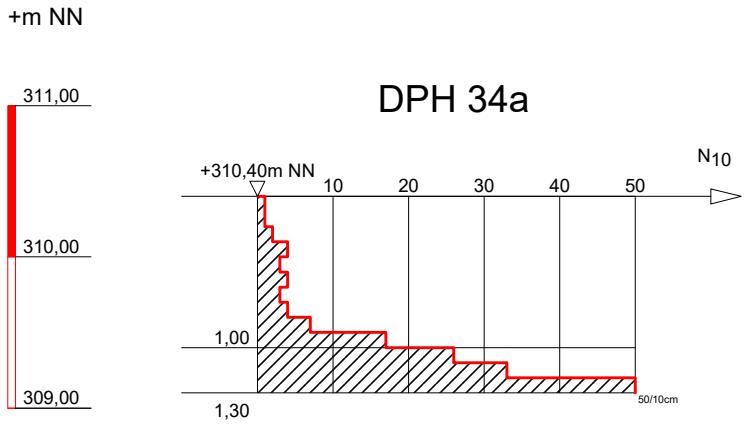

DR. SPANG Ingenieurgesellschaft f. Bauwesen Geologie und Umwelttechnik mbH	Bauvorhaben: TENP III Mittelbrunn - Klingenmünster Auftraggeber: Open Grid Europe	Anlage: 4.6 - DPH 34a Projekt-Nr: 40.6722 Datum: 24.08.1993 Maßstab: 1 : 50
	SCHWERE RAMMSONDIERUNG	Bearbeiter: vZ/Zdr

Copyright © 1994-2007 IDAT GmbH - G:\Projekte\P6700-6799\P6722_TENP III\Geotechnik\Erkundung\DPx\Archiv\P6722_Anl.4.6_DPH34a.BOP