


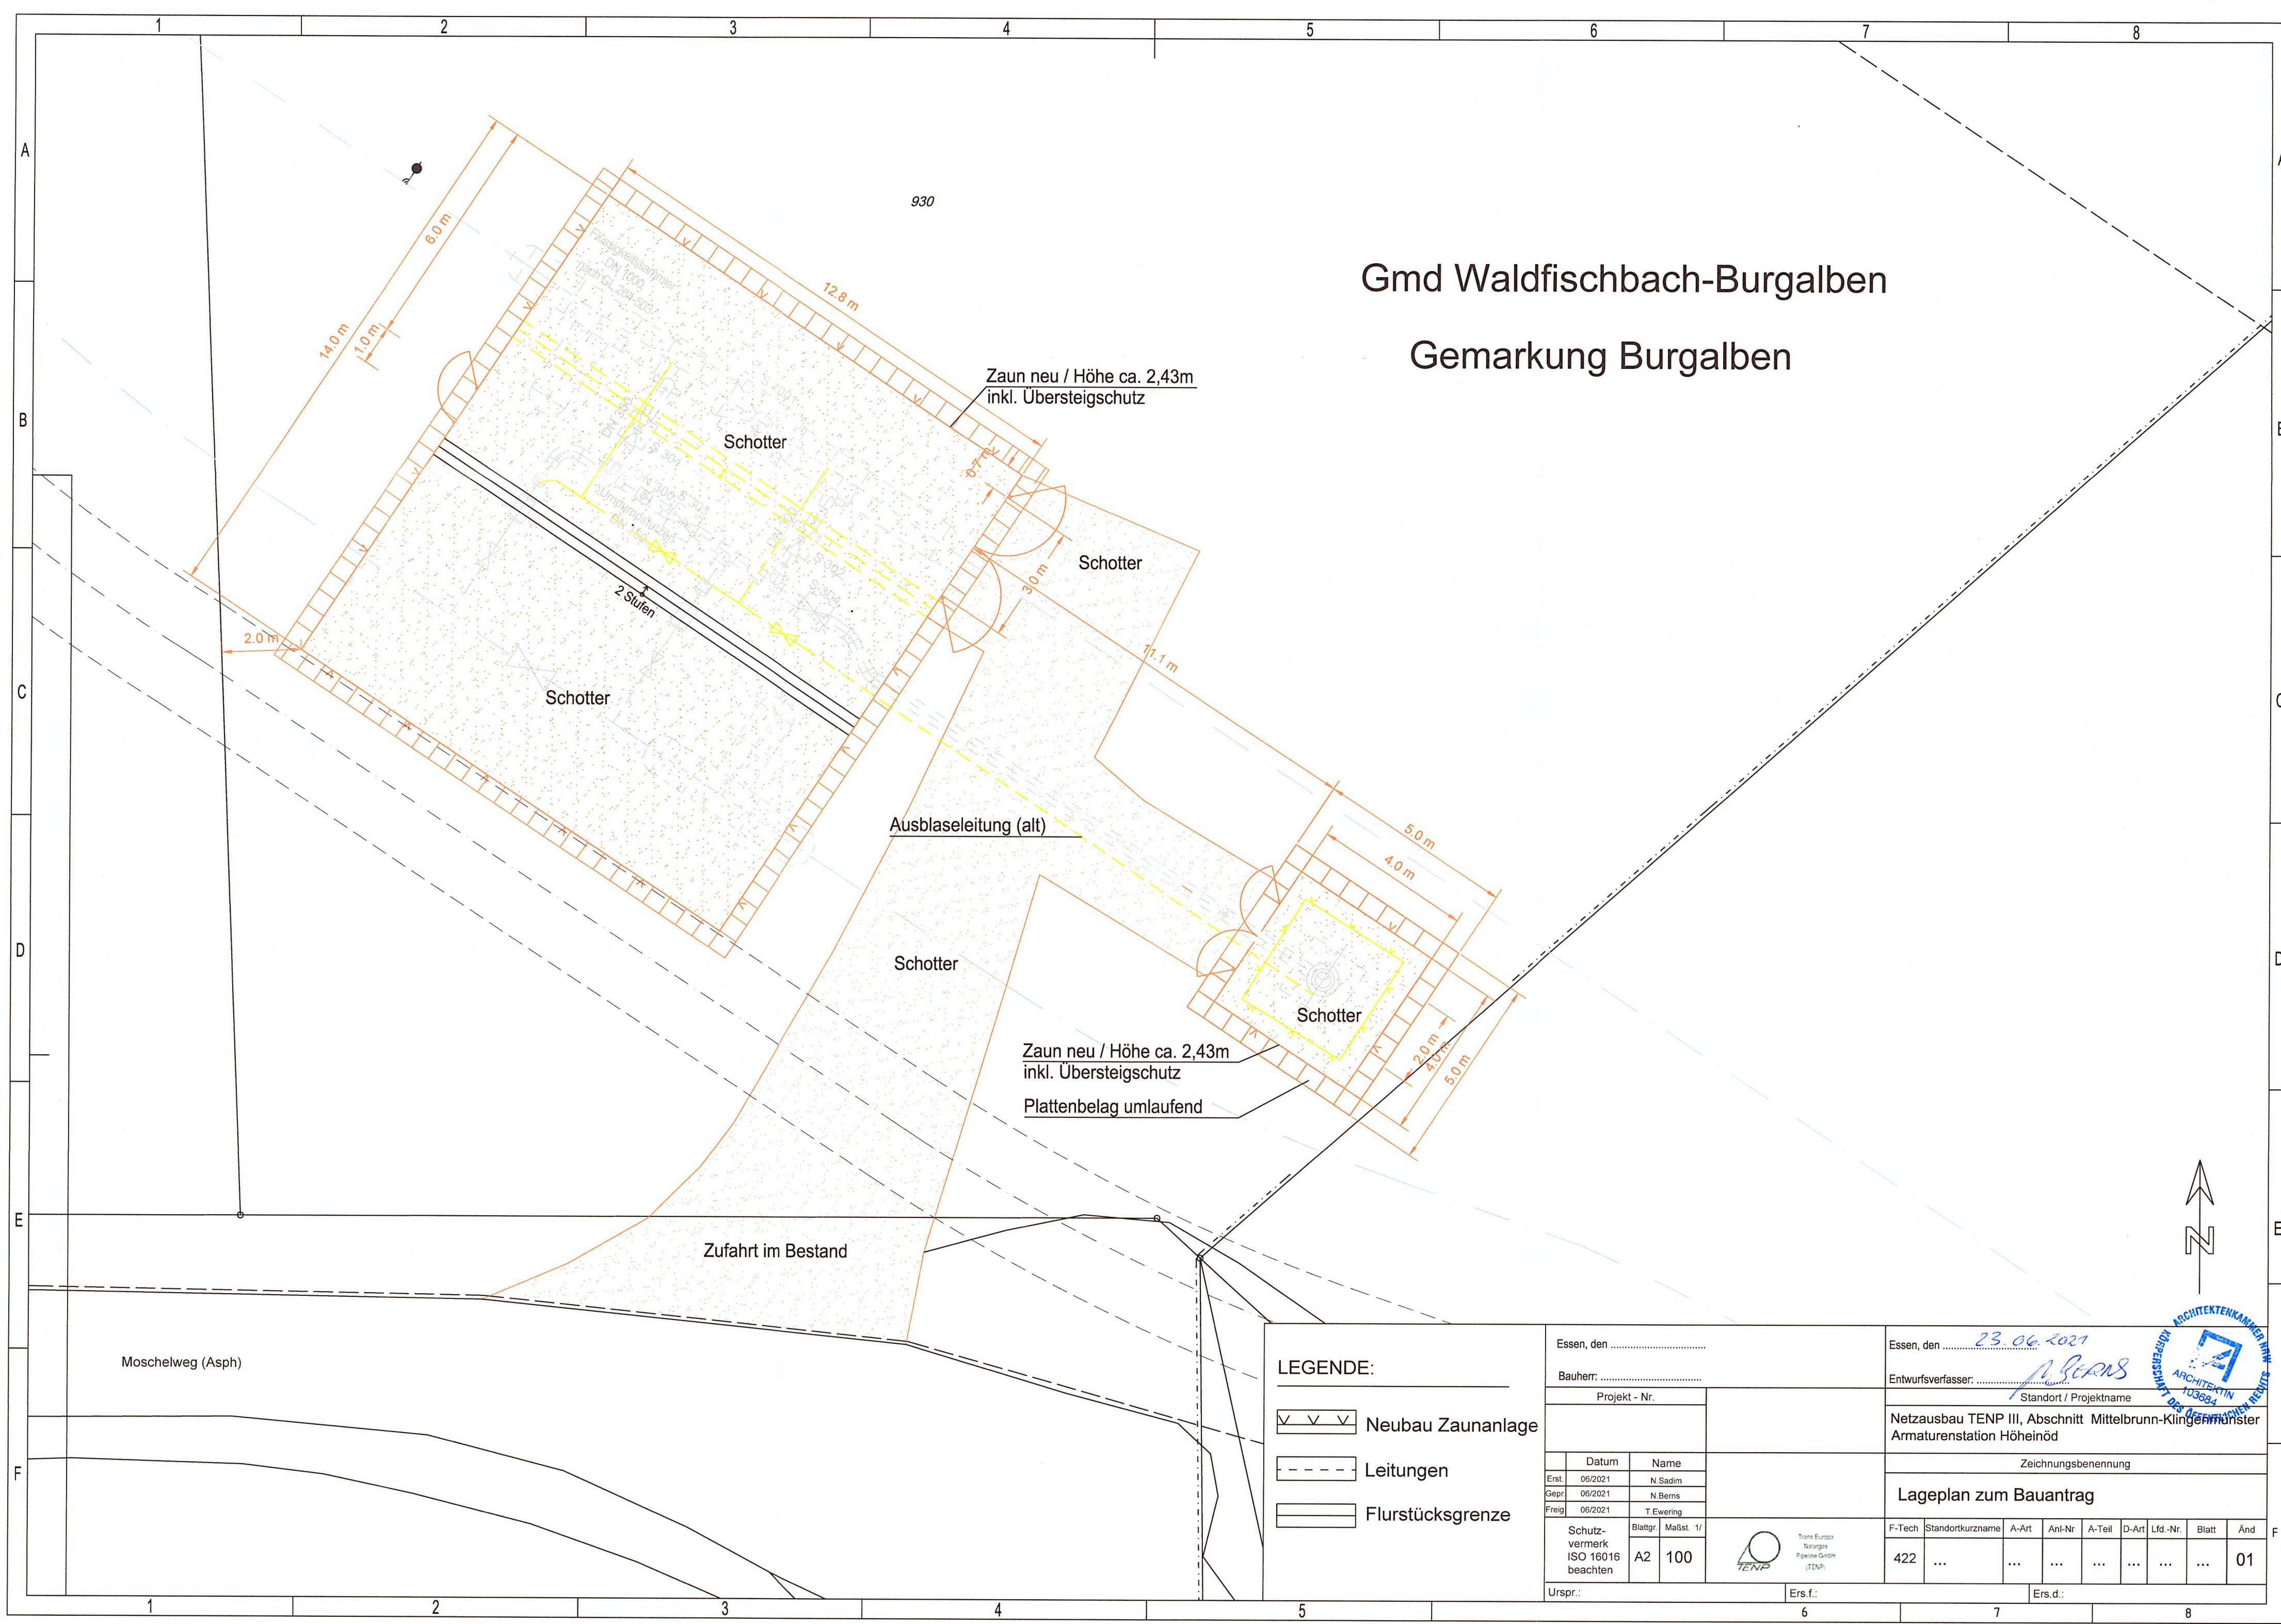

Gmd Waldfischbach-Burgalben

Gemarkung Burgalben

LEGENDE:

- Neubau Zaunanlage
- Leitungen
- Flurstücksgrenze

Essen, den		Essen, den <u>23.06.2021</u>	
Bauherr:		Entwurfsverfasser: <u>N. Berns</u>	
Projekt - Nr.		Standort / Projektname <u>Netzausbau TENP III, Abschnitt Mittelbrunn-Klingenmünster</u>	
Datum		Zeichnungsbenennung	
Erst	06/2021	N. Sadim	
Gepr.	06/2021	N. Berns	
Freig.	06/2021	T. Ewering	
Schutzvermerk ISO 16016 beachten		Blattgr.	Maßst. 1/
		A2	100
Urspr.:		Ers. f.:	Ers. d.:

Trans Europa
Nutzung
Pipeline GmbH
(TENP)

F-Tech	Standortkurzname	A-Art	Anl-Nr	A-Teil	D-Art	Lfd.-Nr.	Blatt	Änd
422	...	...	...	...	...	...	01	

