


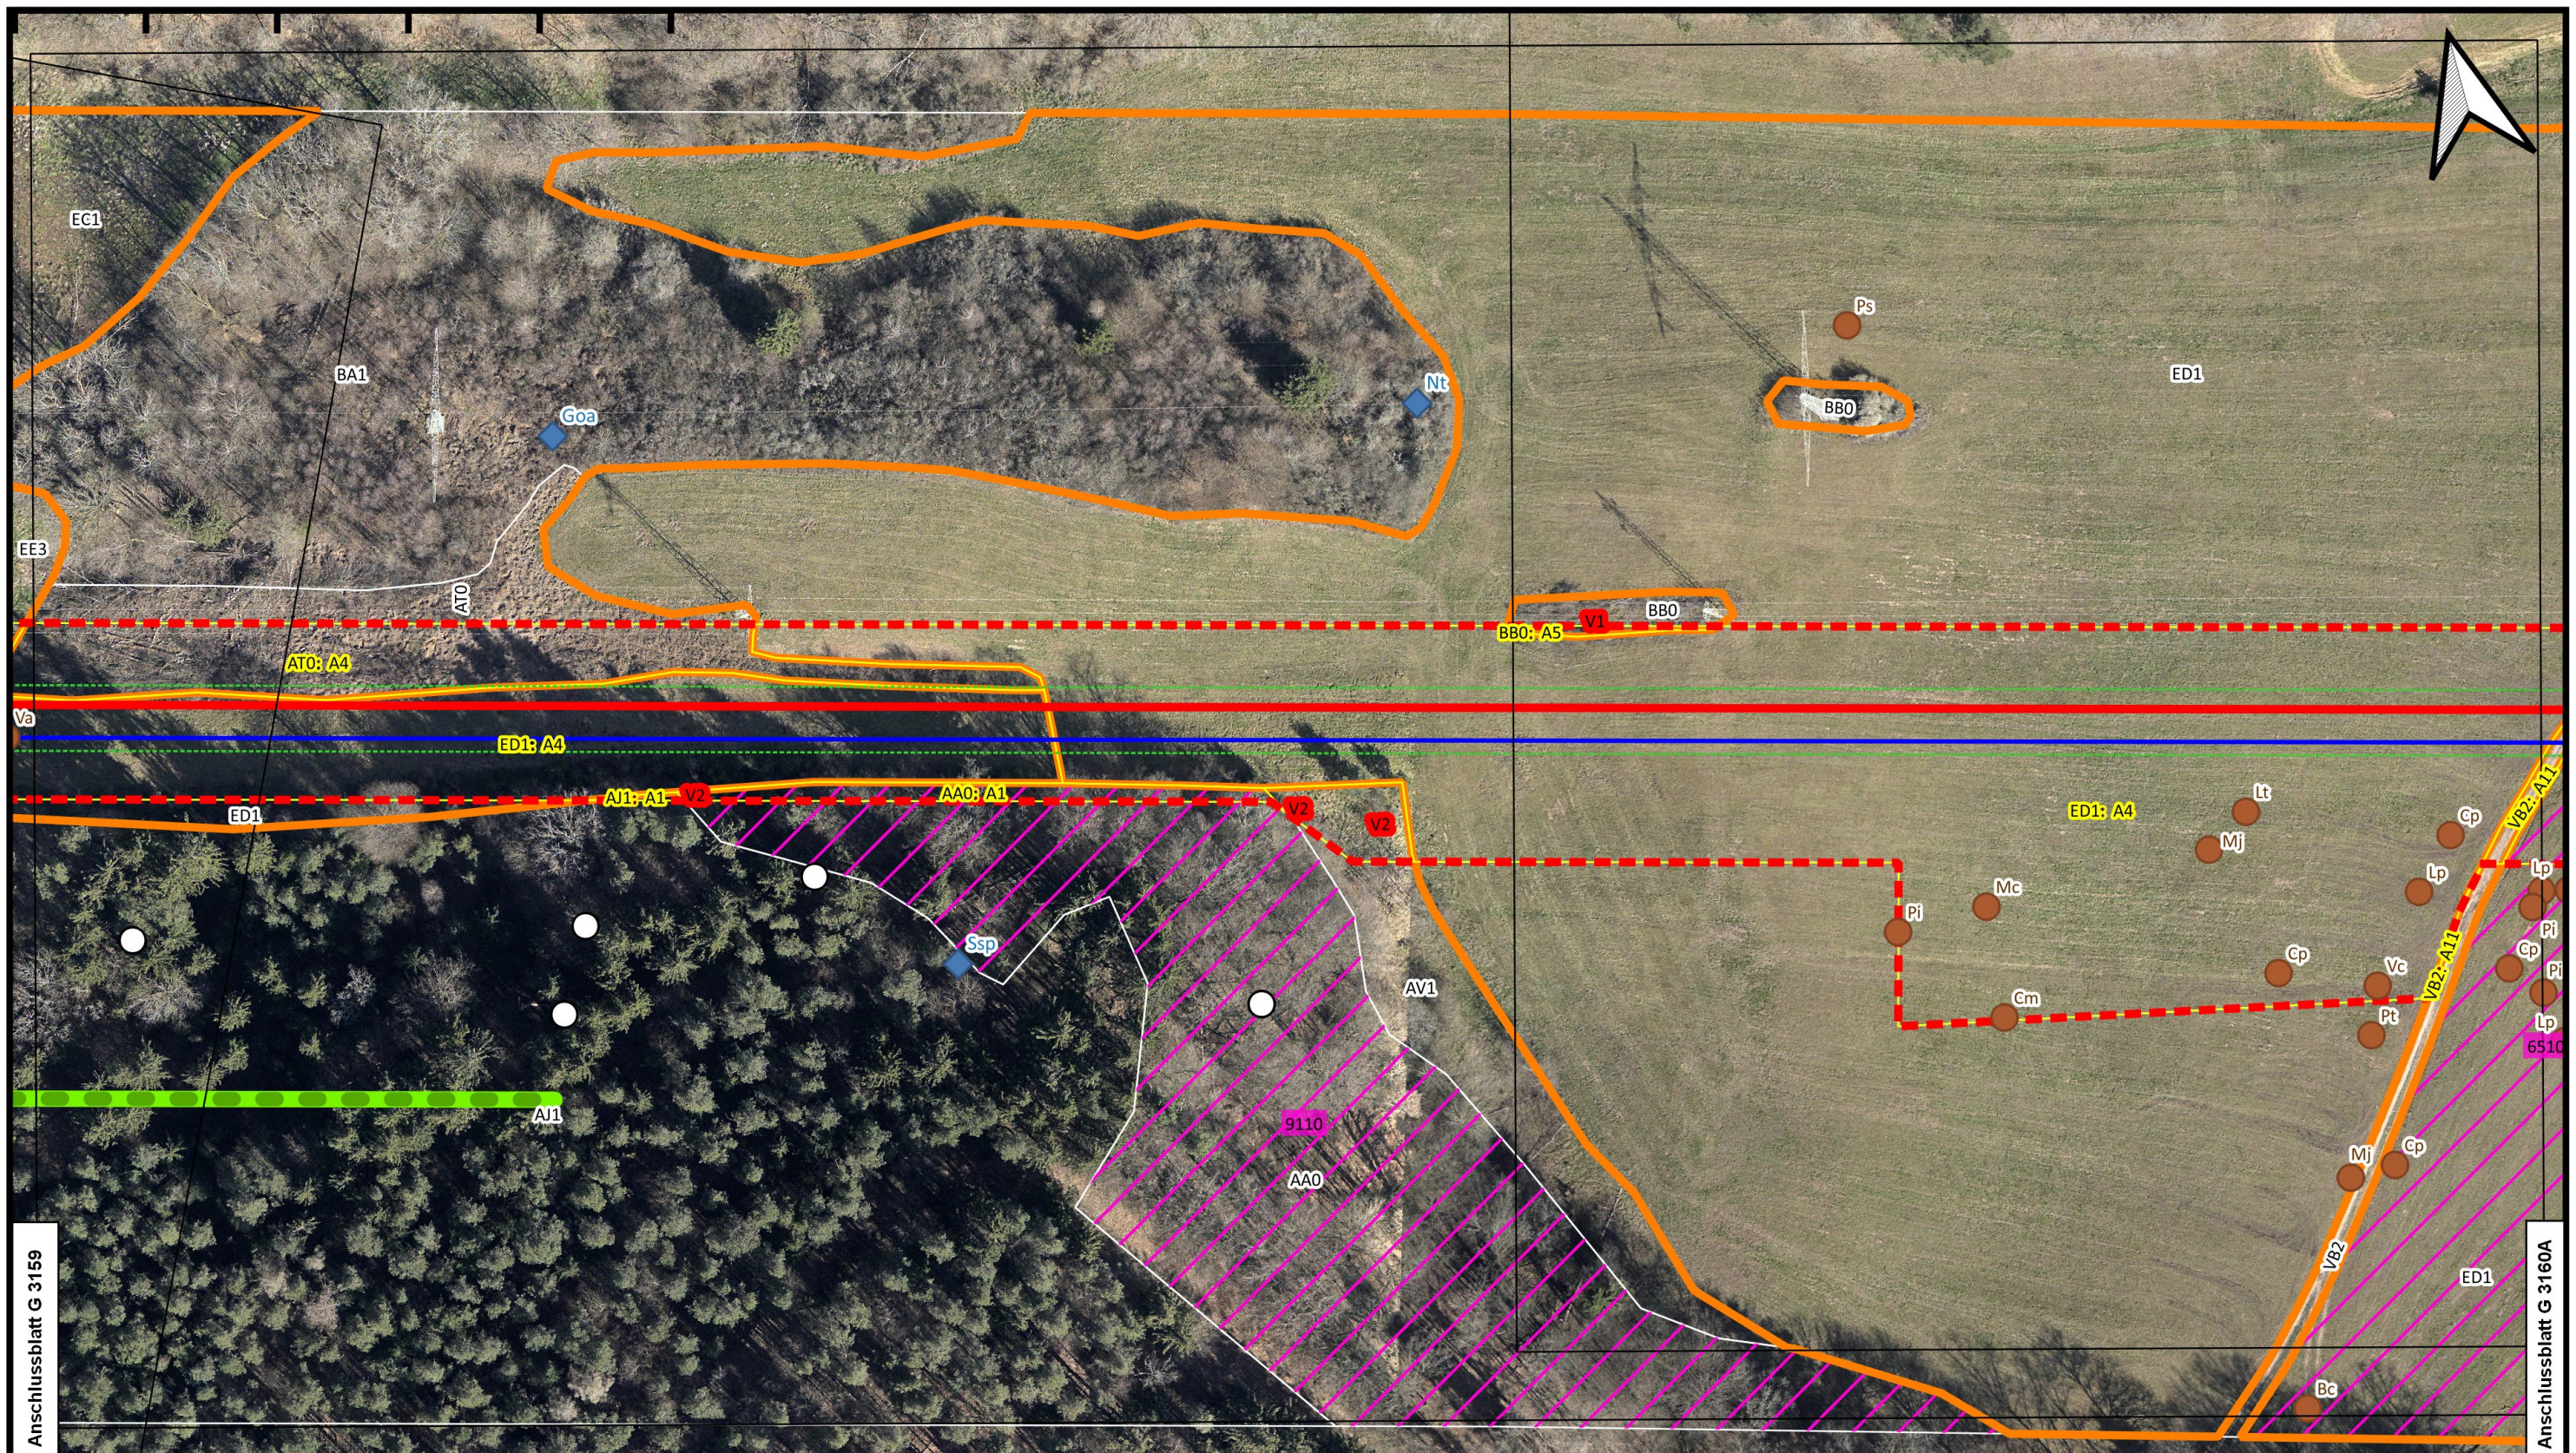

Anschlussblatt G 3159

Anschlussblatt G 3160A

01 Neu zu verlegende Gasversorgungsleitung bestehende TENP Lt. 450 Arbeitsstreifen Gehölzfrei zu haltender Schutzstreifen Flurstücksgrenzen werden aus Übersichtsgründen nicht dargestellt, sind aber in Kapitel 6 „Trassierungspläne“ der Antragsunterlagen zu finden.	Rohrlagerplätze im Trassenbereich (Gesamtdarstellung in Karte 2) Trassenabschnitte mit Wald nach Landeswaldgesetz Blattschnitte Legende auf separatem Blatt	<table border="1"> <thead> <tr> <th colspan="3">Plan-Berichtigungen</th> </tr> <tr> <th>Revision</th> <th>Datum</th> <th>Freig.</th> </tr> </thead> <tbody> <tr><td> </td><td> </td><td> </td></tr> <tr><td> </td><td> </td><td> </td></tr> <tr><td> </td><td> </td><td> </td></tr> <tr><td> </td><td> </td><td> </td></tr> <tr><td> </td><td> </td><td> </td></tr> <tr><td> </td><td> </td><td> </td></tr> <tr><td> </td><td> </td><td> </td></tr> <tr><td> </td><td> </td><td> </td></tr> <tr><td> </td><td> </td><td> </td></tr> <tr><td> </td><td> </td><td> </td></tr> </tbody> </table>	Plan-Berichtigungen			Revision	Datum	Freig.																															<table border="1"> <tr> <td colspan="2"> TENP III Netzausbau Mittelbrunn - Klingenmünster </td> <td> </td> <td> TRANS EUROPA NATURGAS PIPELINE Gesellschaft mbH & Co. KG </td> <td> </td> </tr> <tr> <td rowspan="2"> Landschaftspflegerischer Begleitplan </td> <td> M 1: 1.000 </td> <td> Karte 1 </td> <td colspan="2"> Blatt G 3160 </td> </tr> <tr> <td colspan="4"> </td> </tr> <tr> <td> Bestand, Konflikte, Maßnahmen </td> <td colspan="4"> <table border="1"> <tr> <td> Böhm + Frasch GmbH Planungsgemeinschaft Stadt und Umwelt Heistemannstr. 1, 46539 Dinslaken Tel. 02064 476343 enviro@arcor.de </td> <td> BÖHME FRASCH GESELLSCHAFT MIT BESCHRÄNKTER HAFTUNG FREIRAUM- + LANDSCHAFTSPLANUNG Böhm + Frasch GmbH An der Bruchspitze 71a, 55122 Mainz Tel. 06131 2500908 info@boehm-frasch.de </td> </tr> </table> </td> </tr> <tr> <td colspan="5"> Karten auf Basis von Geoinformation © NavLog/GeoBasis-DE / BKG 2018 / geoGLIS OHG (p) by Intergraph. Weitere Vervielfältigungen hiervon sind nicht gestattet. </td> </tr> </table>	TENP III Netzausbau Mittelbrunn - Klingenmünster			TRANS EUROPA NATURGAS PIPELINE Gesellschaft mbH & Co. KG		Landschaftspflegerischer Begleitplan	M 1: 1.000	Karte 1	Blatt G 3160						Bestand, Konflikte, Maßnahmen	<table border="1"> <tr> <td> Böhm + Frasch GmbH Planungsgemeinschaft Stadt und Umwelt Heistemannstr. 1, 46539 Dinslaken Tel. 02064 476343 enviro@arcor.de </td> <td> BÖHME FRASCH GESELLSCHAFT MIT BESCHRÄNKTER HAFTUNG FREIRAUM- + LANDSCHAFTSPLANUNG Böhm + Frasch GmbH An der Bruchspitze 71a, 55122 Mainz Tel. 06131 2500908 info@boehm-frasch.de </td> </tr> </table>				Böhm + Frasch GmbH Planungsgemeinschaft Stadt und Umwelt Heistemannstr. 1, 46539 Dinslaken Tel. 02064 476343 enviro@arcor.de	BÖHME FRASCH GESELLSCHAFT MIT BESCHRÄNKTER HAFTUNG FREIRAUM- + LANDSCHAFTSPLANUNG Böhm + Frasch GmbH An der Bruchspitze 71a, 55122 Mainz Tel. 06131 2500908 info@boehm-frasch.de	Karten auf Basis von Geoinformation © NavLog/GeoBasis-DE / BKG 2018 / geoGLIS OHG (p) by Intergraph. Weitere Vervielfältigungen hiervon sind nicht gestattet.				
Plan-Berichtigungen	
Revision	Datum	Freig.	
TENP III Netzausbau Mittelbrunn - Klingenmünster			TRANS EUROPA NATURGAS PIPELINE Gesellschaft mbH & Co. KG	
Landschaftspflegerischer Begleitplan	M 1: 1.000	Karte 1	Blatt G 3160	
Bestand, Konflikte, Maßnahmen	<table border="1"> <tr> <td> Böhm + Frasch GmbH Planungsgemeinschaft Stadt und Umwelt Heistemannstr. 1, 46539 Dinslaken Tel. 02064 476343 enviro@arcor.de </td> <td> BÖHME FRASCH GESELLSCHAFT MIT BESCHRÄNKTER HAFTUNG FREIRAUM- + LANDSCHAFTSPLANUNG Böhm + Frasch GmbH An der Bruchspitze 71a, 55122 Mainz Tel. 06131 2500908 info@boehm-frasch.de </td> </tr> </table>				Böhm + Frasch GmbH Planungsgemeinschaft Stadt und Umwelt Heistemannstr. 1, 46539 Dinslaken Tel. 02064 476343 enviro@arcor.de	BÖHME FRASCH GESELLSCHAFT MIT BESCHRÄNKTER HAFTUNG FREIRAUM- + LANDSCHAFTSPLANUNG Böhm + Frasch GmbH An der Bruchspitze 71a, 55122 Mainz Tel. 06131 2500908 info@boehm-frasch.de	
Böhm + Frasch GmbH Planungsgemeinschaft Stadt und Umwelt Heistemannstr. 1, 46539 Dinslaken Tel. 02064 476343 enviro@arcor.de	BÖHME FRASCH GESELLSCHAFT MIT BESCHRÄNKTER HAFTUNG FREIRAUM- + LANDSCHAFTSPLANUNG Böhm + Frasch GmbH An der Bruchspitze 71a, 55122 Mainz Tel. 06131 2500908 info@boehm-frasch.de	
Karten auf Basis von Geoinformation © NavLog/GeoBasis-DE / BKG 2018 / geoGLIS OHG (p) by Intergraph. Weitere Vervielfältigungen hiervon sind nicht gestattet.	