


# Abgrenzung Klingenmünster

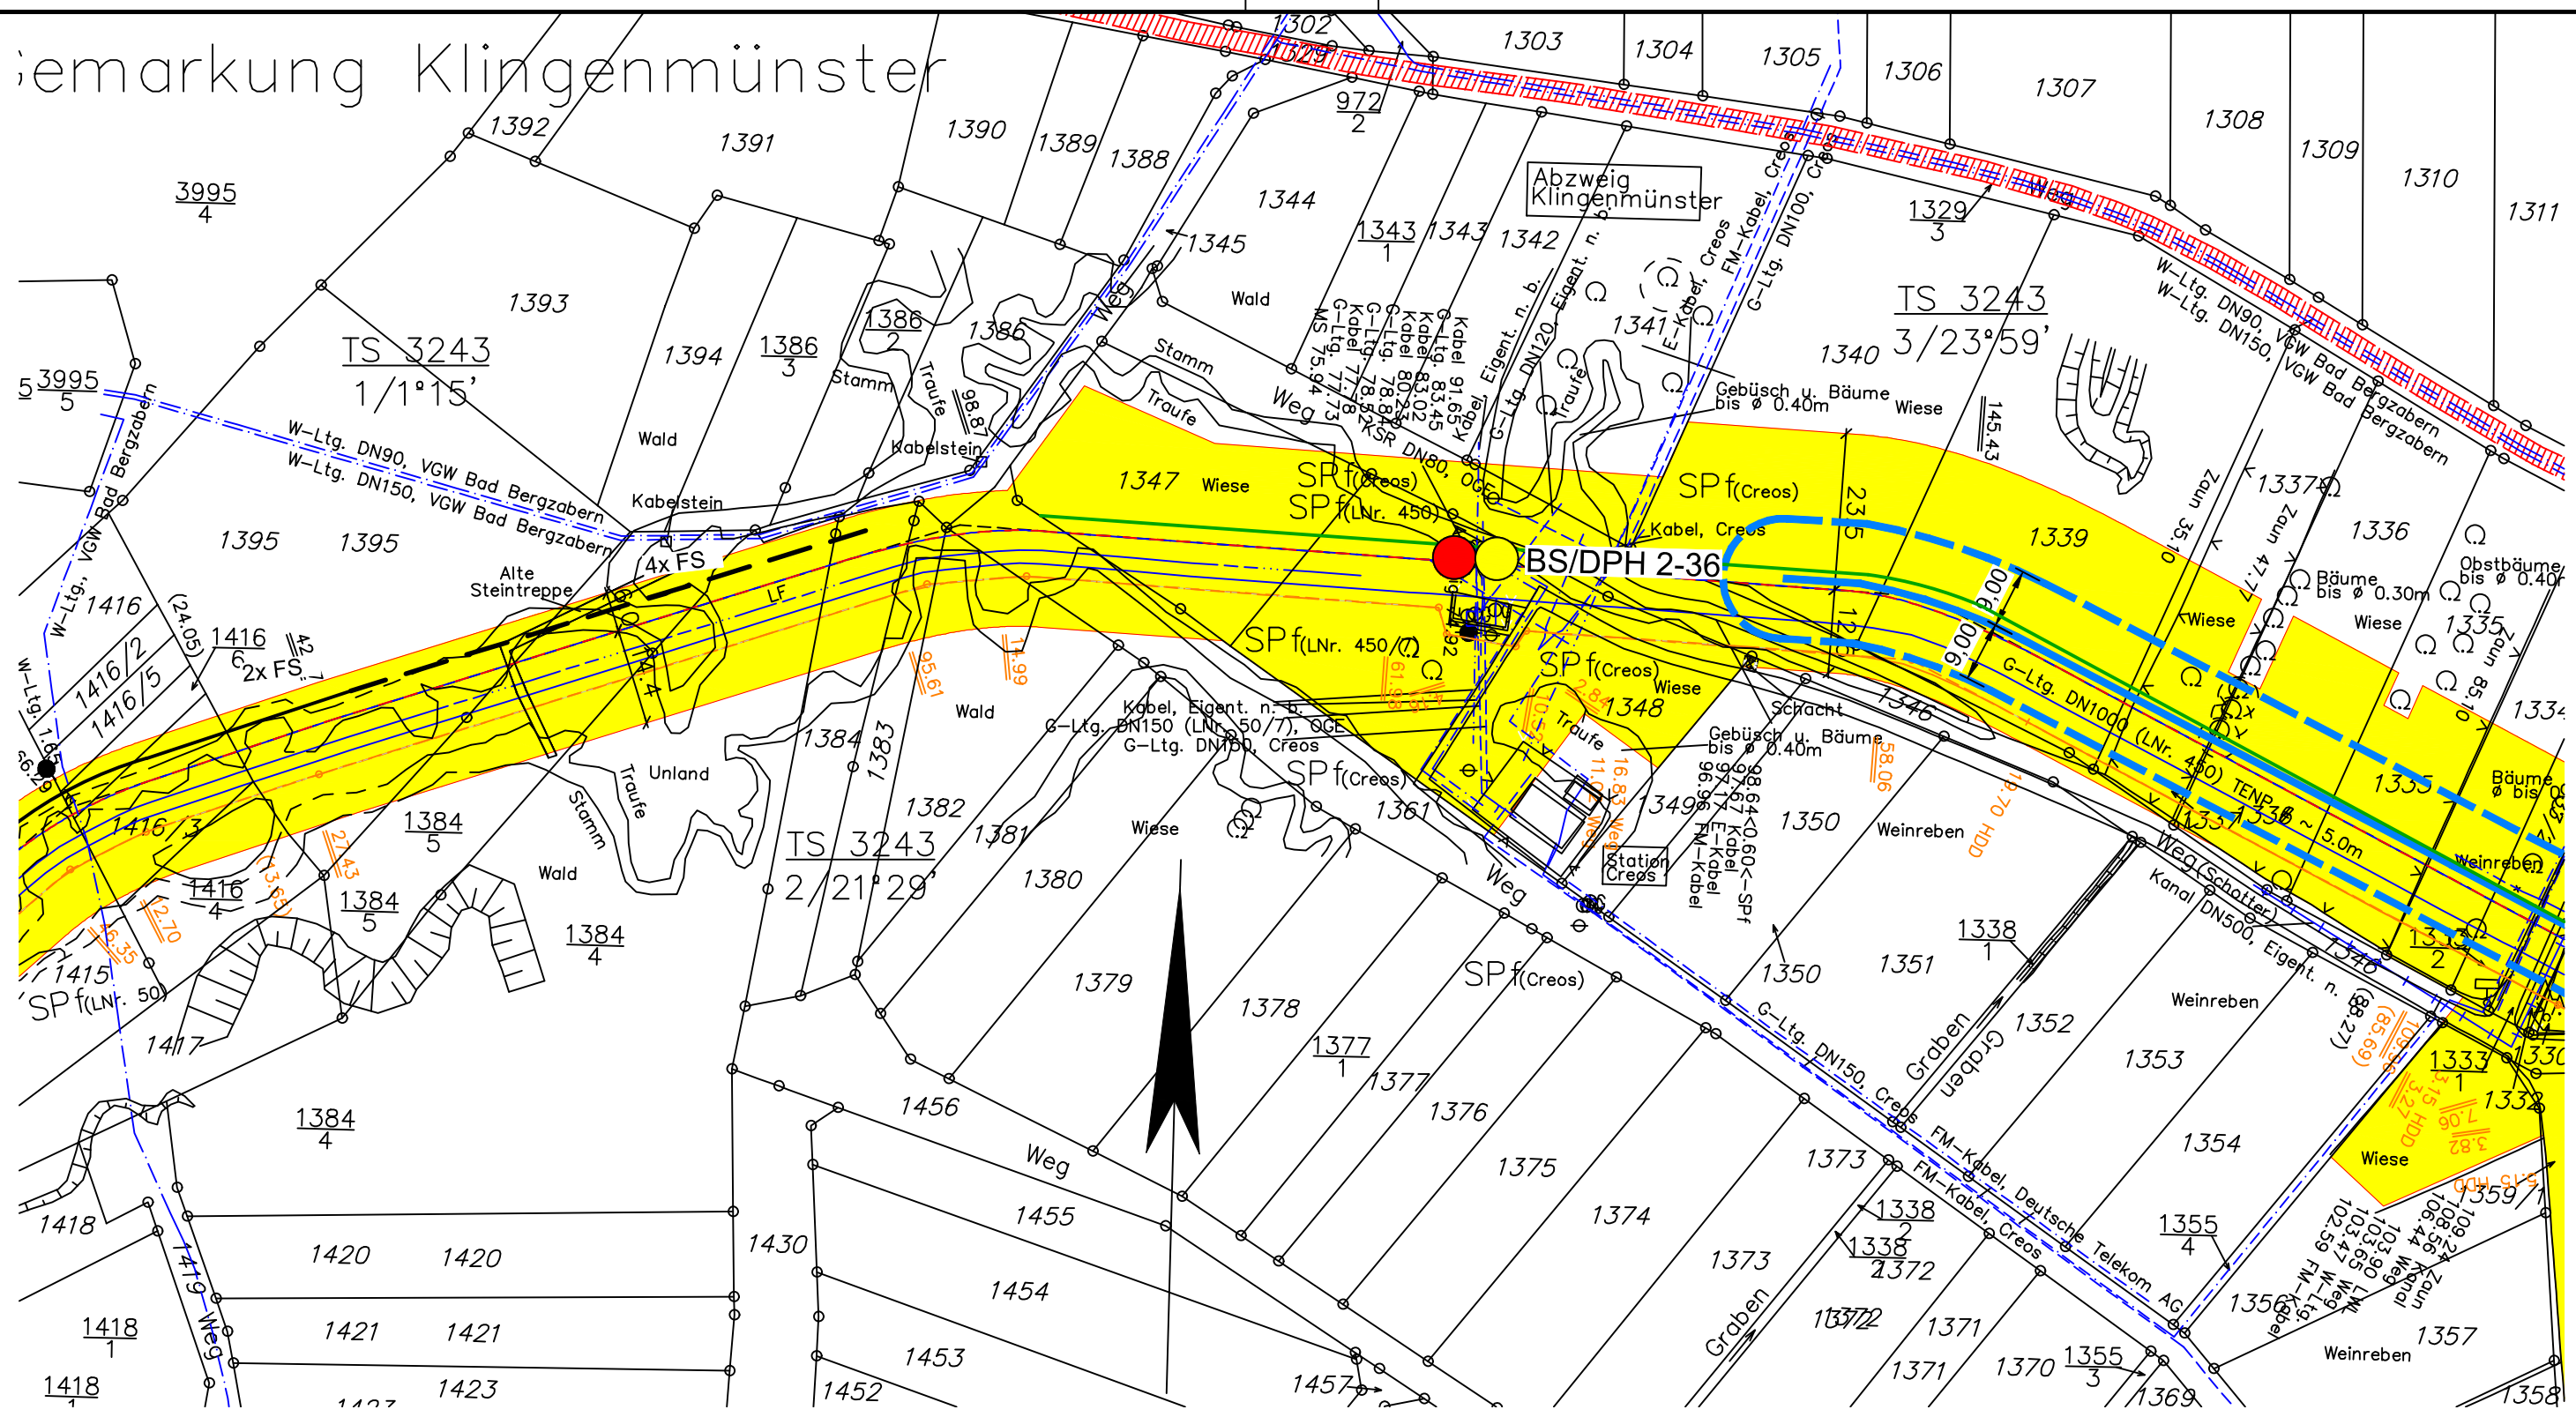

## Legende:

- |                                                  |                                                           |                               |
|--------------------------------------------------|-----------------------------------------------------------|-------------------------------|
| geplante TENP III / Austausch in gleicher Trasse | Überfahrt / Zufahrt                                       | Fremdleitung                  |
| geplante TENP III / Neuverlegung                 | Fläche für temporäre Ablaufleitung bei Grundwasserhaltung | G-Ltg. DN150, Creos           |
| Arbeitsstreifen                                  | TS 56/1 12°34'                                            | FM-Kabel, Deutsche Telekom AG |
| BS                                               | Darstellung der TS-Punkte mit Nr. und Winkel              | FM-Kabel, Creos               |

Plangrundlage:  
OGE/TENP, Trasse/Arbeitsschreifen: shp TENP\_III\_Ab\_MK\_Arbeitsstreifen\_Stand 29.07.2022

|                            |                                                             |              |              |
|----------------------------|-------------------------------------------------------------|--------------|--------------|
| <br><b>G 3243 Lageplan</b> |                                                             | Anlage:      | 2.1          |
|                            |                                                             | Projekt Nr.: | 40.6722      |
| <b>AUFTRAGGEBER:</b><br>   | <b>PROJEKT:</b><br>TENP III<br>Mittelbrunn - Klingenmünster | Plan Nr.:    | 40.6722/ 2.1 |
|                            |                                                             | Datum:       | 23.06.2021   |
|                            |                                                             | Maßstab:     | 1:1.000      |
|                            |                                                             | Gezeichnet:  | Bur          |
|                            |                                                             | Geprüft:     | BJe          |