


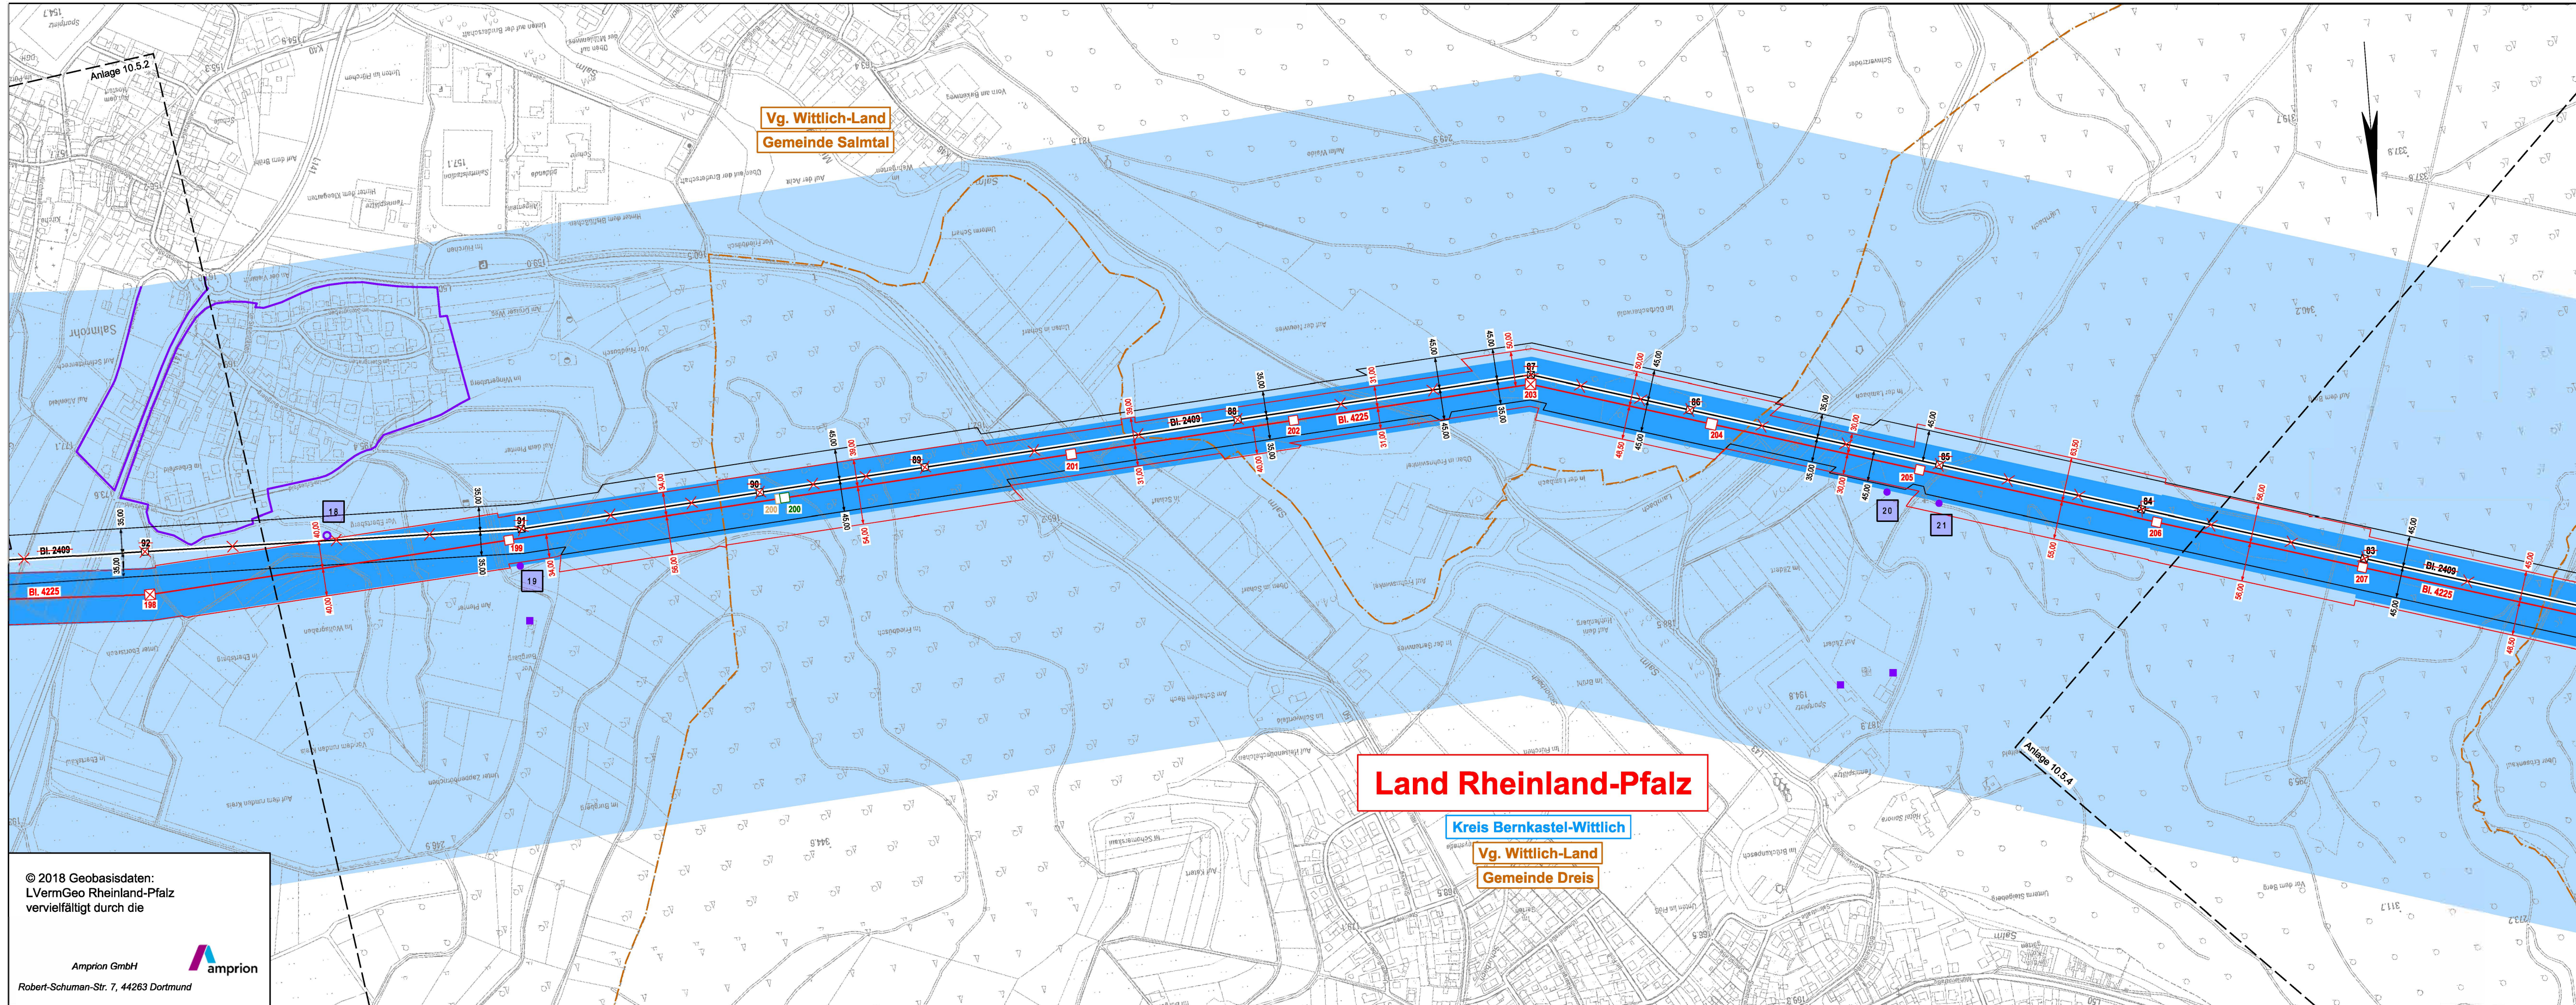

Legende

- Landesgrenze
- Reg.-Bez. Grenze
- Kreisgrenze
- Gemeindegrenze
- Umspannanlage (Bestand)
- Tragmast (vorhanden) mit Leitungssache
- Abspannmast (vorhanden) mit Leitungssache
- Tragmast (geplant) mit Leitungssache
- Abspannmast (geplant) mit Leitungssache
- Gepl. Tragmast am Altstandort und gepl. Leitung in vorh. Achse
- Gepl. Abspannmast am Altstandort und gepl. Leitung in vorh. Achse
- Abzubauender Tragmast und anzubauende Leitung
- Abzubauender Abspannmast und anzubauende Leitung
- Bewertungsbereich
- Einwirkungsbereich
- Maßgebliche Immissionsorte
- Lfd. Nummer der maßgeblichen Immissionsorte
- Dichte Bebauungsstruktur mit maßgeblichen Minimierungsorten
- Lfd. Nummer der maßgeblichen Minimierungsorte (ggf. Bezugspunkt oder repräsentativer Bezugspunkt)
- Maßgeblicher Minimierungsort innerhalb und außerhalb des Bewertungsbereichs
- Bezugspunkt
- Repräsentativer Bezugspunkt
- Eintragungen in diesem Farbton
- ehemaliger Planungsstand
- Eintragungen in diesem Farbton
- 2. Planänderung

Anlage 10.5.3

Auslegungsvermerk der Gemeinde
(Anhörungsverfahren § 43a EnWG i.V.m. § 73 VwVfG)

Der Plan hat ausgelegen in der Zeit

vom 20

bis 20

in der Gemeinde

Gemeinde

Siegel

Planfeststellungsvermerk der Planfeststellungsbehörde

Nach § 43b EnWG i.V.m. § 74 VwVfG planfestgestellt durch Beschluss

vom 20

Planfeststellungsbehörde

Siegel

Auslegungsvermerk der Gemeinde
(Planfeststellungsbeschluss und festgestellter Plan (§ 43b EnWG i.V.m. § 74 VwVfG))

Der Planfeststellungsbeschluss und Ausfertigung des festgestellten Planes haben ausgelegen in der Zeit

vom 20

bis 20

in der Gemeinde

Gemeinde

Siegel

Neubau der
110-/380-kV-Höchstspannungsfreileitung
Pkt. Metternich - Niederstedem, BI. 4225
Abschnitt: Pkt. Wittlich - Pkt. Orenhofen

Demontage / Änderung der
220-kV-Höchstspannungsfreileitung
Niederstedem - Neuwied, BI. 2409
Abschnitt: Niederstedem - Wengerohr

EMF Übersichtsplan
1 : 5000

Zur Plananfertigung verwendete DTK 5: 5632, 5634, 5832, 5834, 6032, 6034

Stand der Schutzausweisungen: 01/2017

amprion

SPIE
SPIE SAG GmbH

© 2018 Geobasisdaten:
LVermGeo Rheinland-Pfalz
vervielfältigt durch die

Amprion GmbH
Robert-Schuman-Str. 7, 44263 Dortmund