


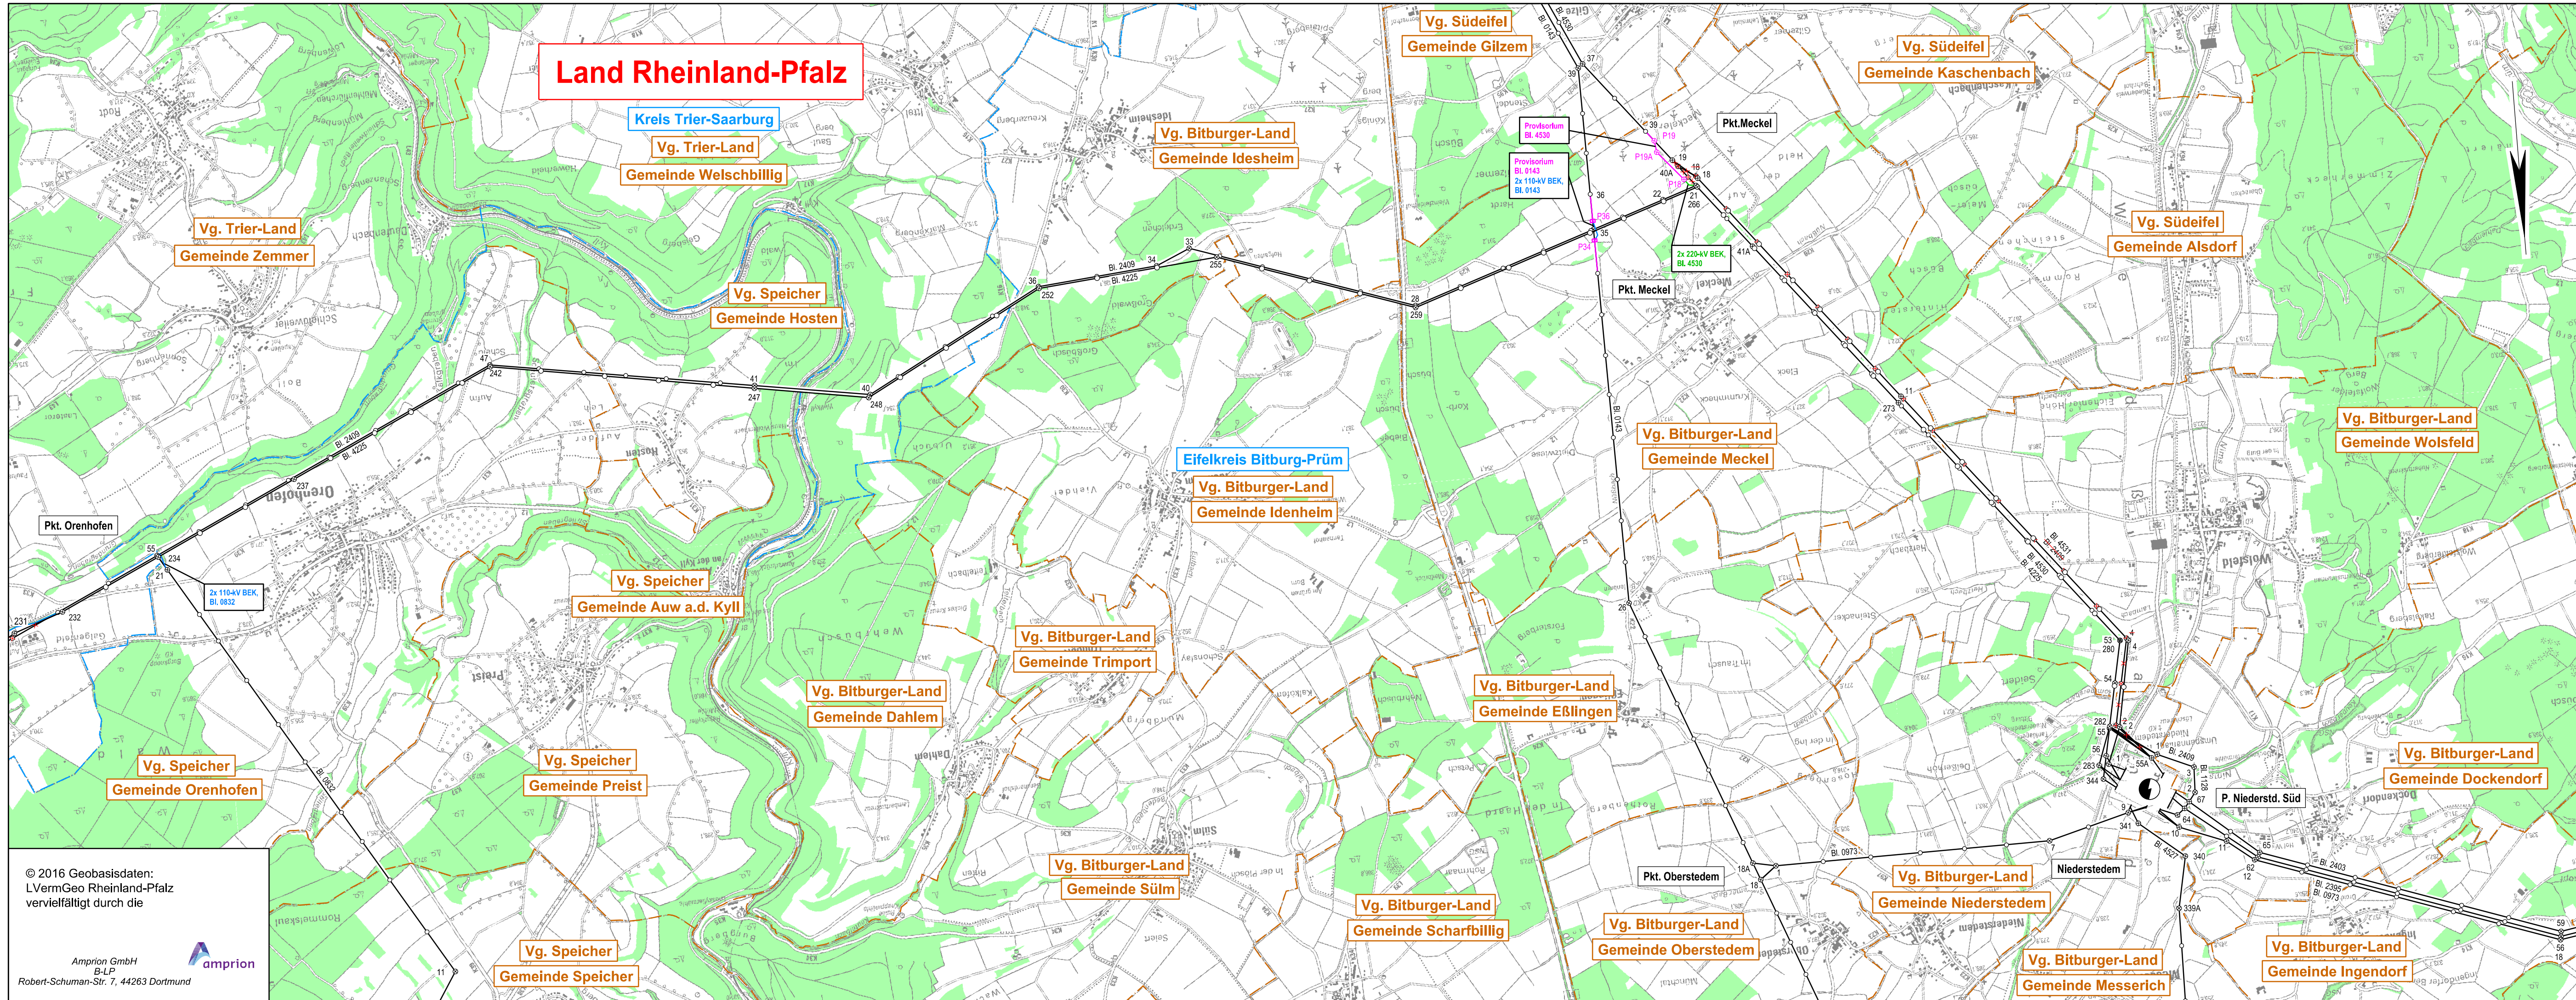

Legende

- Landesgrenze
- Reg.- Bez. Grenze
- Kreisgrenze
- Gemeindegrenze
- Umspannanlage (Bestand)
- Tragmast (vorhanden) mit Leitungsachse
- Abspannmast (vorhanden) mit Leitungsachse
- Tragmast (geplant) Freileitungsprovisorium
- Abspannmast (geplant) Freileitungsprovisorium
- 200-kV Baueinsatzkabel (BEK) Schematische Darstellung der Bauausführung
- 110-kV Baueinsatzkabel (BEK) Schematische Darstellung der Bauausführung
- Abzubauender Tragmast und abzubauende Leitung
- Abzubauender Abspannmast und abzubauende Leitung
- Waldfläche

Anlage 13.1

Auslegungsvermerk der Gemeinde (Öffentlichkeitsbeteiligung § 43b EnWG)
Der Plan hat ausgelegen in der Zeit

vom 20
bis 20

Gemeinde



Planfeststellungsvermerk der Planfeststellungsbehörde

Nach § 43b EnWG i.V.m. § 74 VwVfG planfestgestellt durch Beschluss

vom 20

Planfeststellungsbehörde



Auslegungsvermerk der Gemeinde (Planfeststellungsbeschluss und festgestellter Plan (§ 43b EnWG i.V.m. § 74 VwVfG))

Der Planfeststellungsbeschluss und Ausfertigung des festgestellten Planes haben ausgelegen in der Zeit

vom 20
bis 20

Gemeinde



Temporäre Baumaßnahmen

110-/220-kV-Frltg.-Provisorium, BI. 2409
110-/220-kV-Baueinsatzkabel, BI. 2409
110-kV-Baueinsatzkabel, BI. 0832
220-kV-Frltg.-Prov. / 220-kV-BEK, BI. 4530
110-kV-Frltg.-Prov. / 110-kV-BEK, BI. 0143

Übersichtsplan
1 : 25000

Zur Plananfertigung verwendete TK 25: 6004, 6005, 6104, 6105

Stand:	28.02.2020	11:03:25
Erstellt:	08.12.2016	14:37:15
Inhalt:	Planung	



© 2016 Geobasisdaten:
LVerGeo Rheinland-Pfalz
vervielfältigt durch die

Amprion GmbH
B-LP
Robert-Schuman-Str. 7, 44263 Dortmund

