


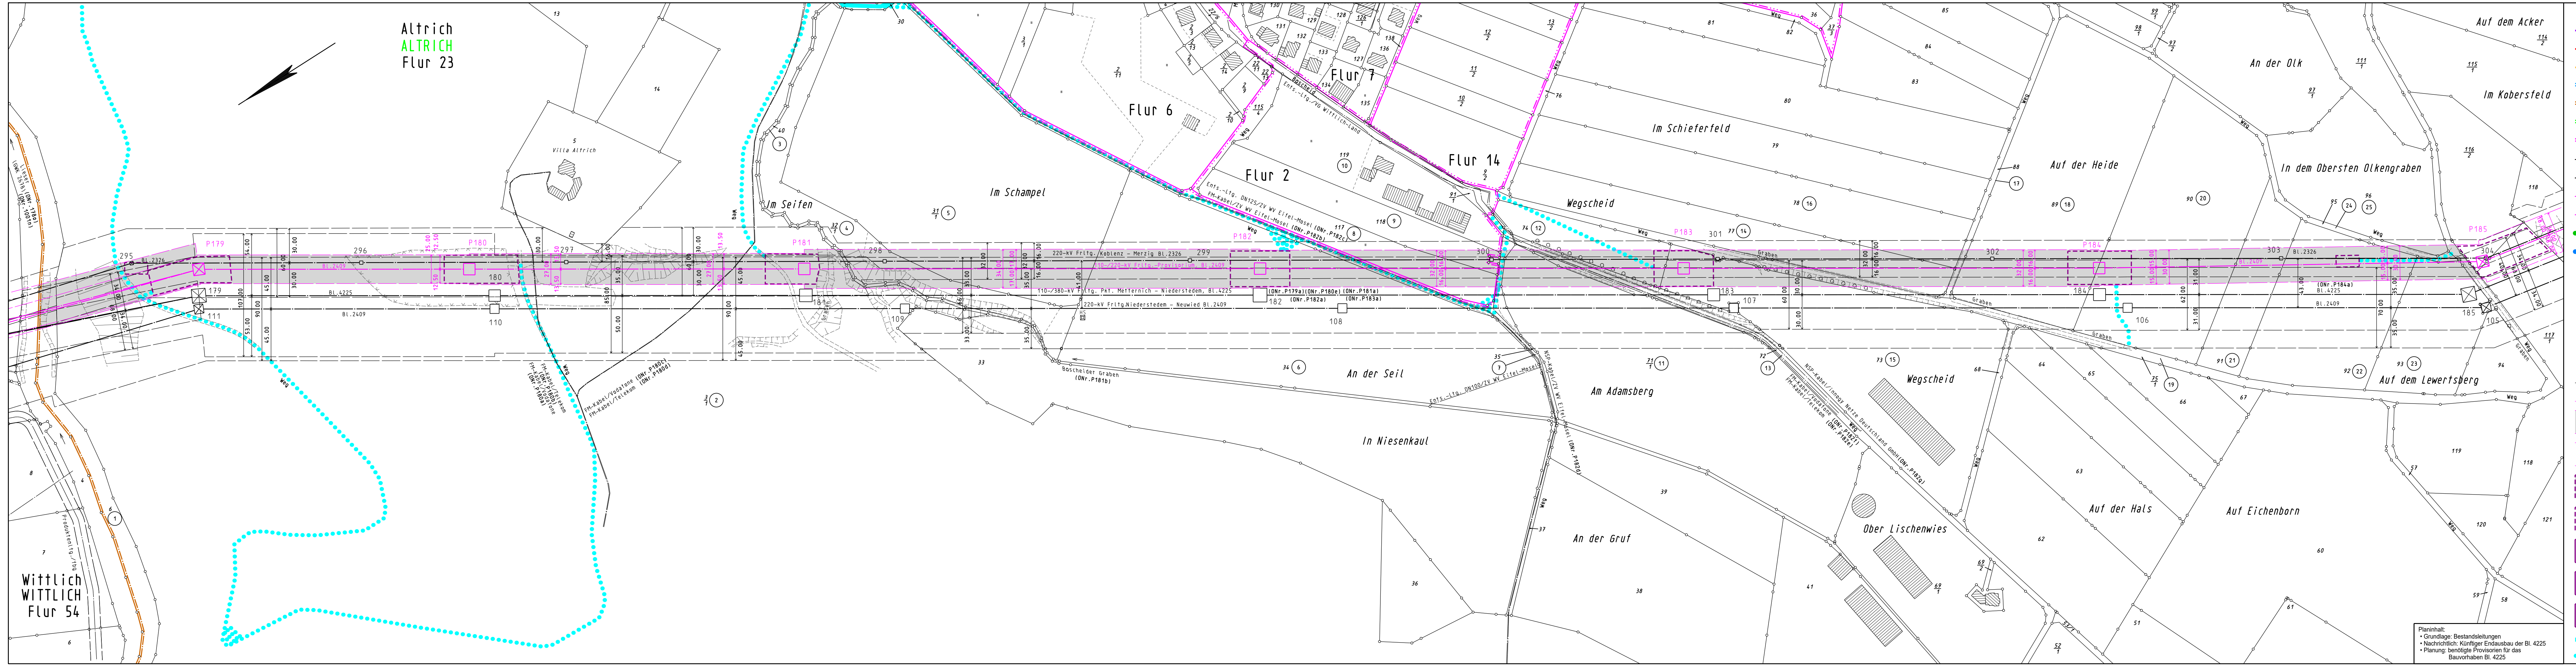

Legende

- Staatsgrenze
- Landesgrenze
- Reg.-Bez. Grenze
- Kreisgrenze
- Gemeindegrenze
- Gemarkungsgrenze
- Flurgrenze
- Tragmast (vorhanden) mit Leitungssache
- Abspannmast (vorhanden) mit Leitungssache
- Tragmast (geplant) Freileitungsprovisorium
- Abspannmast (geplant) Freileitungsprovisorium
- 220-kV Bauinsatzkabel (Gemeinschafts-Verordnung der Bundesländer)
- 110-kV Bauinsatzkabel (Gemeinschafts-Verordnung der Bundesländer)
- Lfd. Nr. der von der Planung betroffenen Flurstücke (siehe Registerblatt Sp. 2)
- Lfd. Nr. der von der Zuwegung betroffenen Flurstücke (siehe Registerblatt Sp. 2)
- Lfd. Nr. der von temporären Arbeitsflächen betroffenen Flurstücke (siehe Registerblatt Sp. 2)
- Objektnummer lt. Kreuzungsverzeichnis
- Schutzstreifenrand (Freileitung)
- Schutzstreifenrand (Freileitungsprovisorium)
- Schutzstreifenfläche für das geplante Freileitungsprovisorium auf Flurstücken ohne Leitungsrecht
- Schutzstreifenfläche für das geplante Freileitungsprovisorium auf Flurstücken mit Leitungsrecht
- temporäre Arbeitsfläche innerhalb des Schutzstreifens auf Flurstücken ohne Leitungsrecht
- temporäre Arbeitsfläche innerhalb des Schutzstreifens auf Flurstücken mit Leitungsrecht
- temporäre Arbeitsfläche außerhalb des Schutzstreifens auf Flurstücken ohne Leitungsrecht
- temporäre Arbeitsfläche außerhalb des Schutzstreifens auf Flurstücken mit Leitungsrecht
- Kabeltrasse
- Zuwegung
- Zuwegung auf Basis Leitungsrecht

Anlage 13.4.1.2

Auslegungsvermerk der Gemeinde (Öffentlichkeitsbeteiligung § 43b EnWG)

Der Plan hat ausgelegen in der Zeit

in der Gemeinde

Gemeinde

Planfeststellungsvermerk der Planfeststellungsbehörde

Nach § 43b EnWG i.V.m. § 74 VwVfG planfestgestellt durch Beschluss

Planfeststellungsbehörde

Auslegungsvermerk der Gemeinde (Planfeststellungsbeschluss und festgestellter Plan (§ 43b EnWG i.V.m. § 74 VwVfG))

Der Planfeststellungsbeschluss und Ausfertigung des festgestellten Planes haben ausgelegen in der Zeit

in der Gemeinde

Gemeinde

Temporäre Baumaßnahme

110-/220-kV-Frltg.-Prov. / 110-/220-kV-BEK

Bl. 2409

Abschnitt: Pkt. Wittlich - Mast Nr. 100

Lageplan

1:2000

von Mast Nr. P179 bis Mast Nr. P185

Gemarkung : WITTLICH
Gemeinde : Wittlich
Verbandsgrmd. : Berncastel-Wittlich
SGD : Nord
Land : Rheinland-Pfalz
Katasteramt : Westpfalz-Mosel
Grundbuchamt : Wittlich

ALTRICH
Altrich
Wittlich-Land
Berncastel-Wittlich
Nord
Rheinland-Pfalz
Westpfalz-Mosel
Wittlich

Ausgabe: 28.02.2020 09:29:05
Erstellt: 05.08.2019 10:06:44
Inhalt: Planung

SPIE
SPIE SAG GmbH

amprion
Amprion GmbH
B-LP / Betrieb / Projektierung
A-PS / Genehmigungen / Leitungen Süd