


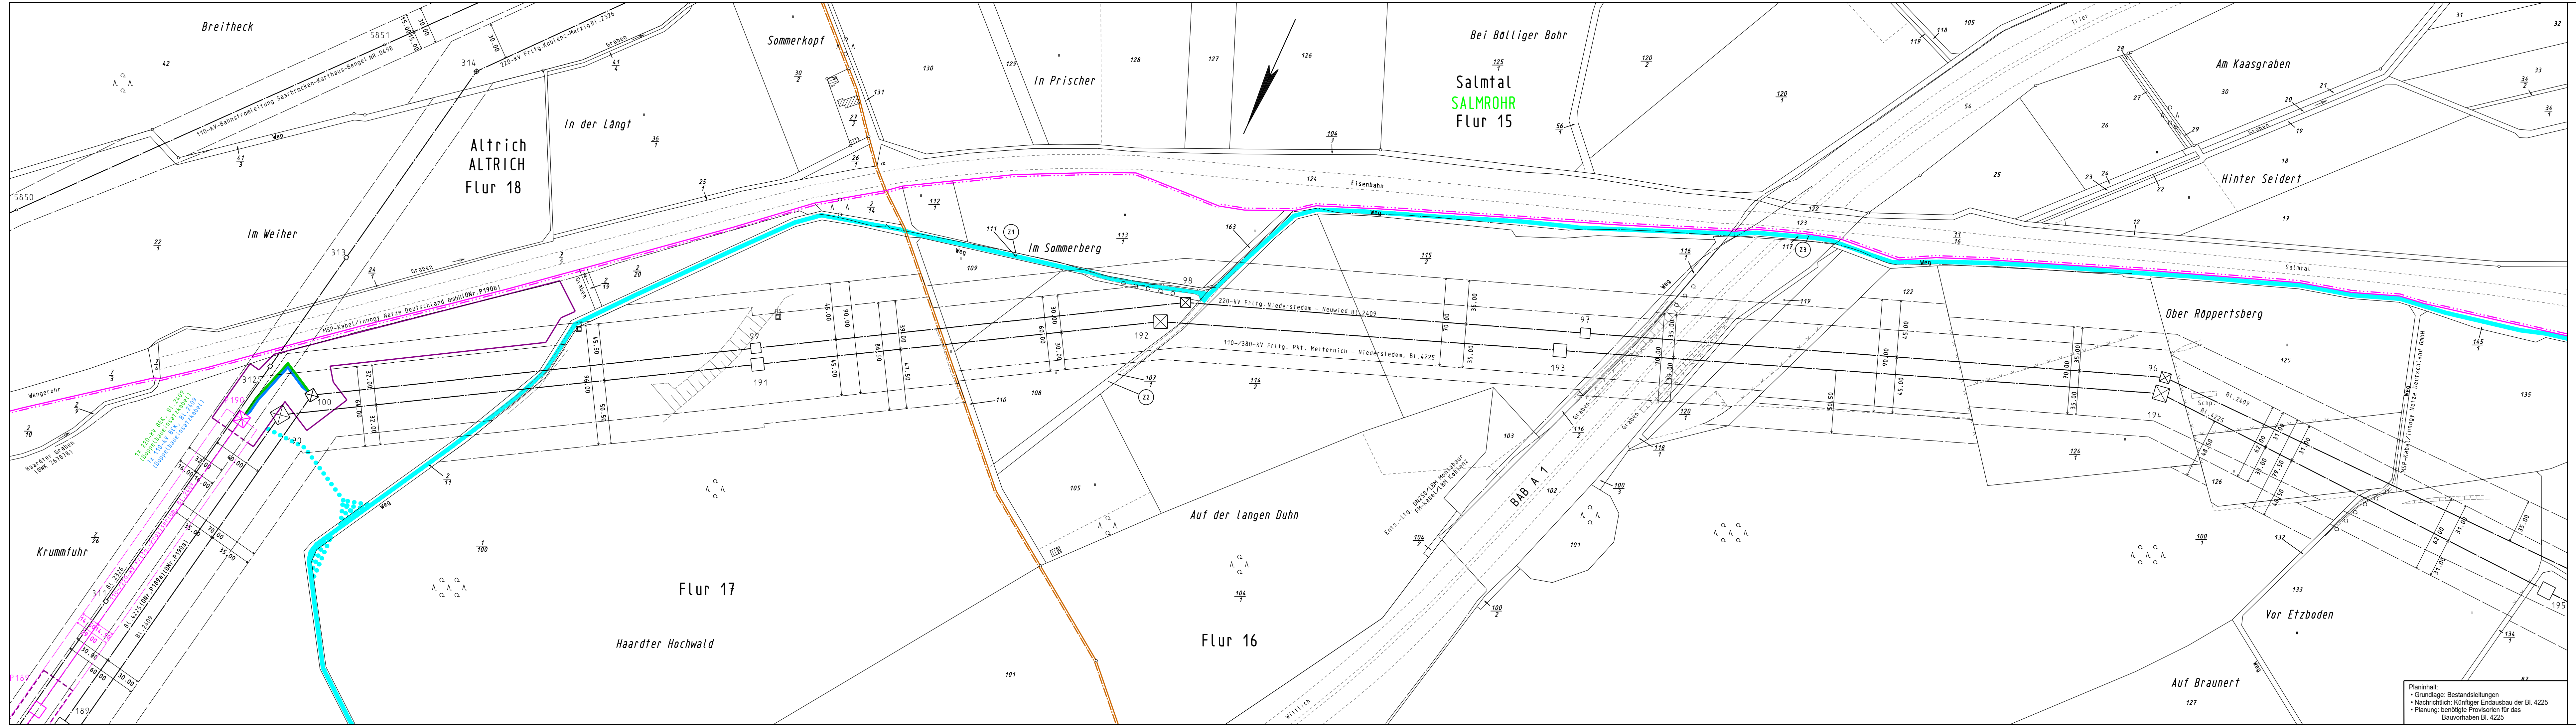

Legende

- Staatsgrenze
- Landesgrenze
- Reg.-Bez. Grenze
- Kreisgrenze
- Gemeindegrenze
- Gemarkungsgrenze
- Flurgrenze
- Tragmast (vorhanden) mit Leitungssache
- Abspannmast (vorhanden) mit Leitungssache
- Tragmast (geplant) Freileitungsprovisorium
- Abspannmast (geplant) Freileitungsprovisorium
- 220-kV Baueinsatzkabel Schematische Darstellung der Bauausführung
- 110-kV Baueinsatzkabel Schematische Darstellung der Bauausführung
- 1
- 21
- T1
- (Dnr. 1a)
- Schutzbereich (Freileitung)
- Schutzbereich (Freileitungsprovisorium)
- Schutzbereich für das geplante Freileitungsprovisorium auf Flurstücken mit Leitungsrecht
- Schutzbereich für das geplante Freileitungsprovisorium auf Flurstücken mit Leitungsrecht
- temporäre Arbeitsfläche innerhalb des Schutzbereichs auf Flurstücken ohne Leitungsrecht
- temporäre Arbeitsfläche innerhalb des Schutzbereichs auf Flurstücken mit Leitungsrecht
- temporäre Arbeitsfläche außerhalb des Schutzbereichs auf Flurstücken mit Leitungsrecht
- temporäre Arbeitsfläche außerhalb des Schutzbereichs auf Flurstücken ohne Leitungsrecht
- Kabeltrasse
- Zuwegung
- Zuwegung auf Basis Leitungsrecht

Anlage 13.4.1.3

Auslegungsvermerk der Gemeinde
(Öffentlichkeitsbeteiligung § 43b EnWG)

Der Plan hat ausgelegen in der Zeit

in der Gemeinde

Gemeinde

Siegel

Planfeststellungsvermerk der Planfeststellungsbehörde

Nach § 43b EnWG i.V.m. § 74 VwVfG planfestgestellt durch Beschluss

Planfeststellungsbehörde

Siegel

Auslegungsvermerk der Gemeinde
(Planfeststellungsbeschluss und festgestellter Plan (§ 43b EnWG i.V.m. § 74 VwVfG))

Der Planfeststellungsbeschluss und Ausfertigung des festgestellten Planes haben ausgelegen in der Zeit

in der Gemeinde

Gemeinde

Siegel

Temporäre Baumaßnahme

110-/220-kV-Frltg.-Prov. / 110-/220-kV-BEK

BI. 2409

Abschnitt: Pkt. Wittlich - Mast Nr. 100

- Ergänzung der Zuwegung zu den Masten -

Lageplan

1:2000

von Mast Nr. P189 bis Mast Nr. 100(2409)

Gemarkung : ALTRICH

Gemeinde : Altrich

Verbandsgrnd. : Wittlich-Land

Kreis : Bernkastel-Wittlich

SGD : Nord

Land : Rheinland-Pfalz

Katasteramt : Westertal-Mosel

Grundbuchamt : Wittlich

SALMROHR

Salmthal

Wittlich-Land

Bernkastel-Wittlich

Nord

Rheinland-Pfalz

Westertal-Mosel

Wittlich

Ausgabe:

28.02.2020

09:30:45

Erstellt:

05.08.2019

10:20:39

Inhalt:

Planung

SPIE

SPIE SAG GmbH

amprion

Amprion GmbH

B-LP / Bemess. / Projektierung

A-PS / Genehmigungen / Leitungen Süd