


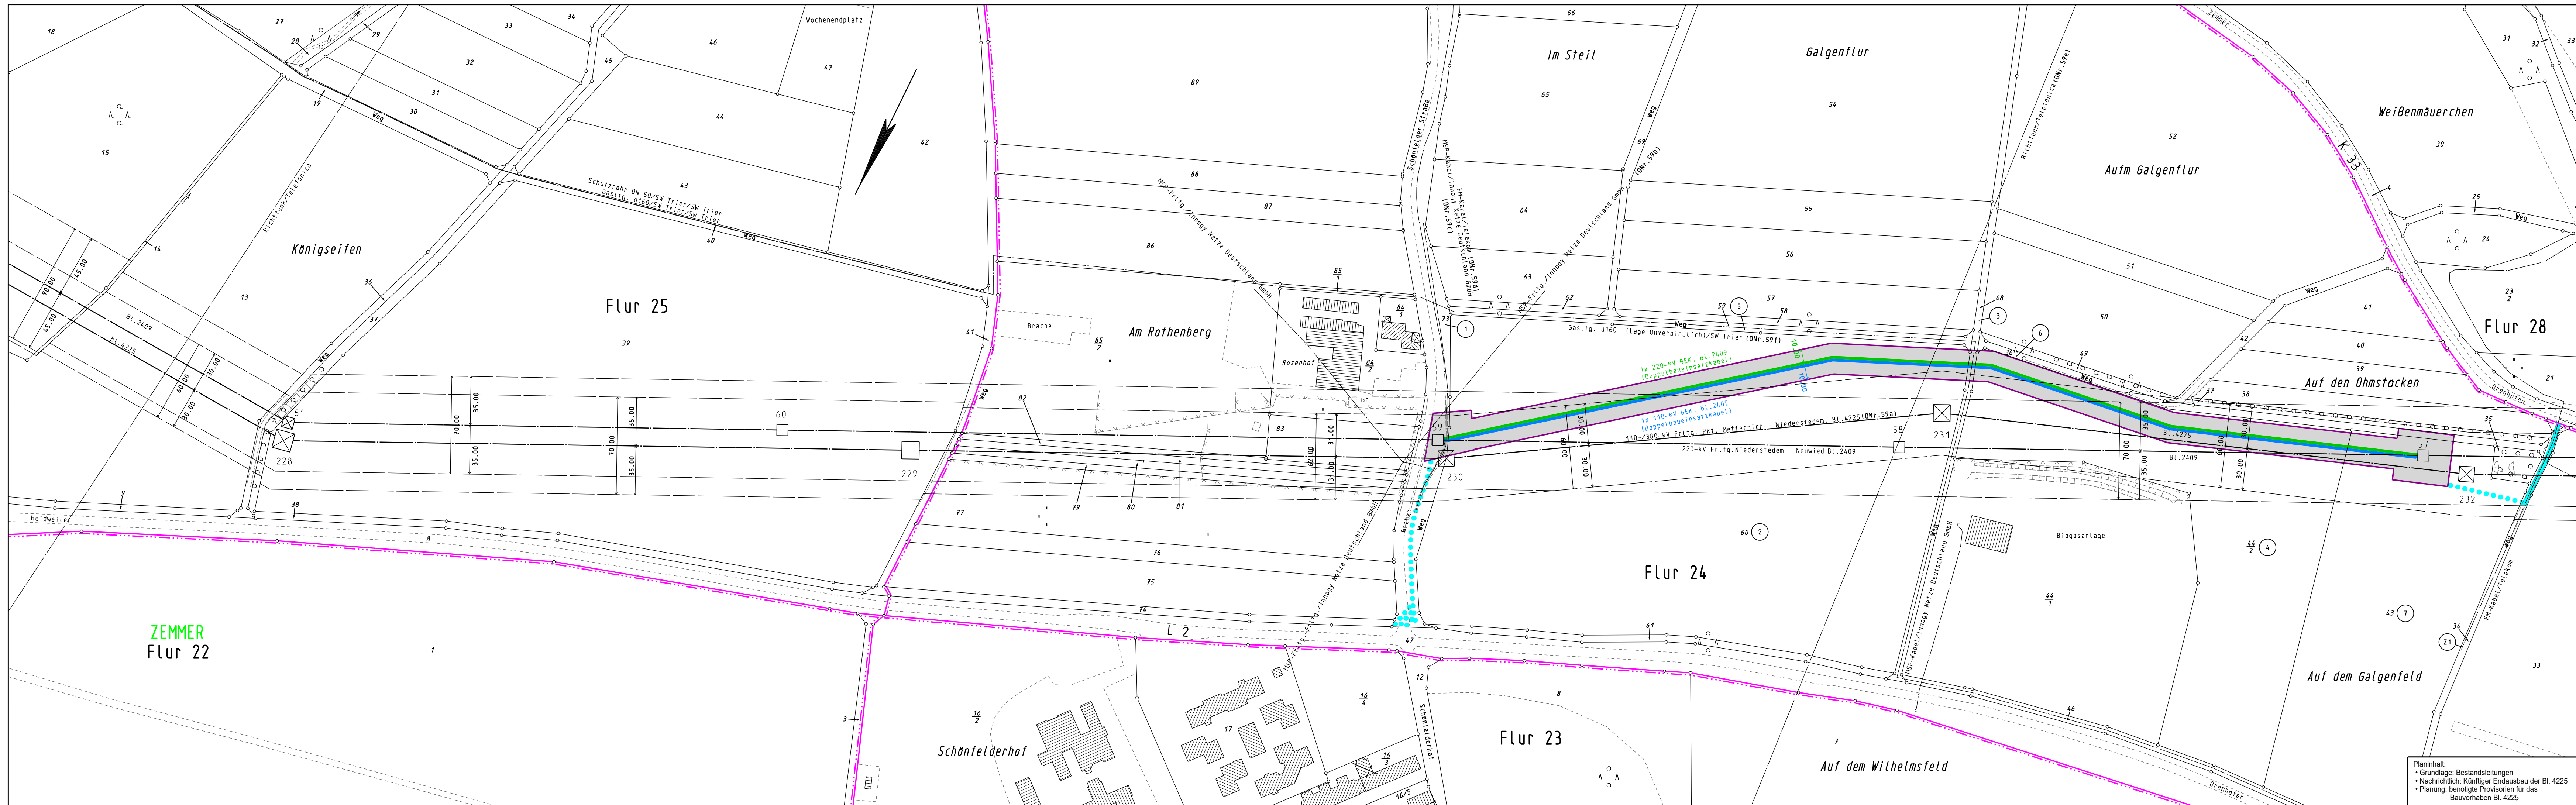

Legende

- Staatsgrenze
- Landesgrenze
- Reg.-Bez. Grenze
- Kreisgrenze
- Gemeindegrenze
- Gemarkungsgrenze
- Flurgrenze
- Tragmast (vorhanden) mit Leitungsachse
- Abspannmast (vorhanden) mit Leitungsachse
- Tragmast (geplant) Freileitungsprovisorium
- Abspannmast (geplant) Freileitungsprovisorium
- 220-kV Baueinsatzkabel
- 110-kV Baueinsatzkabel
- Lfd. Nr. der von der Planung betroffenen Flurstücke (siehe Registerblatt Sp. 2)
- Lfd. Nr. der von der Zuwegung betroffenen Flurstücke (siehe Registerblatt Sp. 2)
- Lfd. Nr. der von temporären Arbeitsflächen betroffenen Flurstücke (siehe Registerblatt Sp. 2)
- Objektnummer
- L. Kreuzungsverzeichnis
- Schutzstreifenrand (Freileitung)
- Schutzstreifenrand (Freileitungsprovisorium)
- Schutzstreifenfläche für das geplante Freileitungsprovisorium auf Flurstücken ohne Leitungsrecht
- Schutzstreifenfläche für das geplante Freileitungsprovisorium auf Flurstücken mit Leitungsrecht
- temporäre Arbeitsfläche innerhalb des Schutzstreifens auf Flurstücken ohne Leitungsrecht
- temporäre Arbeitsfläche innerhalb des Schutzstreifens auf Flurstücken mit Leitungsrecht
- temporäre Arbeitsfläche außerhalb des Schutzstreifens auf Flurstücken mit Leitungsrecht
- temporäre Arbeitsfläche innerhalb des Schutzstreifens auf Flurstücken ohne Leitungsrecht
- Kabeltrasse
- Zuwegung
- Zuwegung auf Basis Leitungsrecht

Anlage 13.4.1.4

Auslegungsvermerk der Gemeinde (Öffentlichkeitsbeteiligung § 43b EnWG)

Der Plan hat ausgelegen in der Zeit

in der Gemeinde

Gemeinde

Planfeststellungsvermerk der Planfeststellungsbehörde

Nach § 43b EnWG i.V.m. § 74 VwVfG planfestgestellt durch Beschluss

Planfeststellungsbehörde

Auslegungsvermerk der Gemeinde (Planfeststellungsbeschluss und festgestellter Plan (§ 43b EnWG i.V.m. § 74 VwVfG))

Der Planfeststellungsbeschluss und Ausfertigung des festgestellten Planes haben ausgelegen in der Zeit

in der Gemeinde

Gemeinde

Temporäre Baumaßnahme

110-/220-kV-Frltg.-Prov. / 110-/220-kV-BEK

Bl. 2409

Abschnitt: von Mast Nr. 59 bis Mast Nr. 57

Lageplan

1:2000

von Mast Nr. 59 bis Mast Nr. 57

Gemarkung : ZEMMER
Gemeinde : Zimmer
Verbandsgrnd : Trier-Land
Kreis : Trier-Saarburg
Land : Rheinland-Pfalz
Katasteramt : Westpfalz-Mosel
Grundbuchamt : Trier

Ausgabe:	28.02.2020	09:32:03
Erstellt:	07.08.2019	09:17:39
Inhalt:	Planung	

SPIE
SPIE SAG GmbH

amprion
Amprion GmbH
B-LP / Betrieb / Projektierung
A-PS / Genehmigungen Leitungen Süd