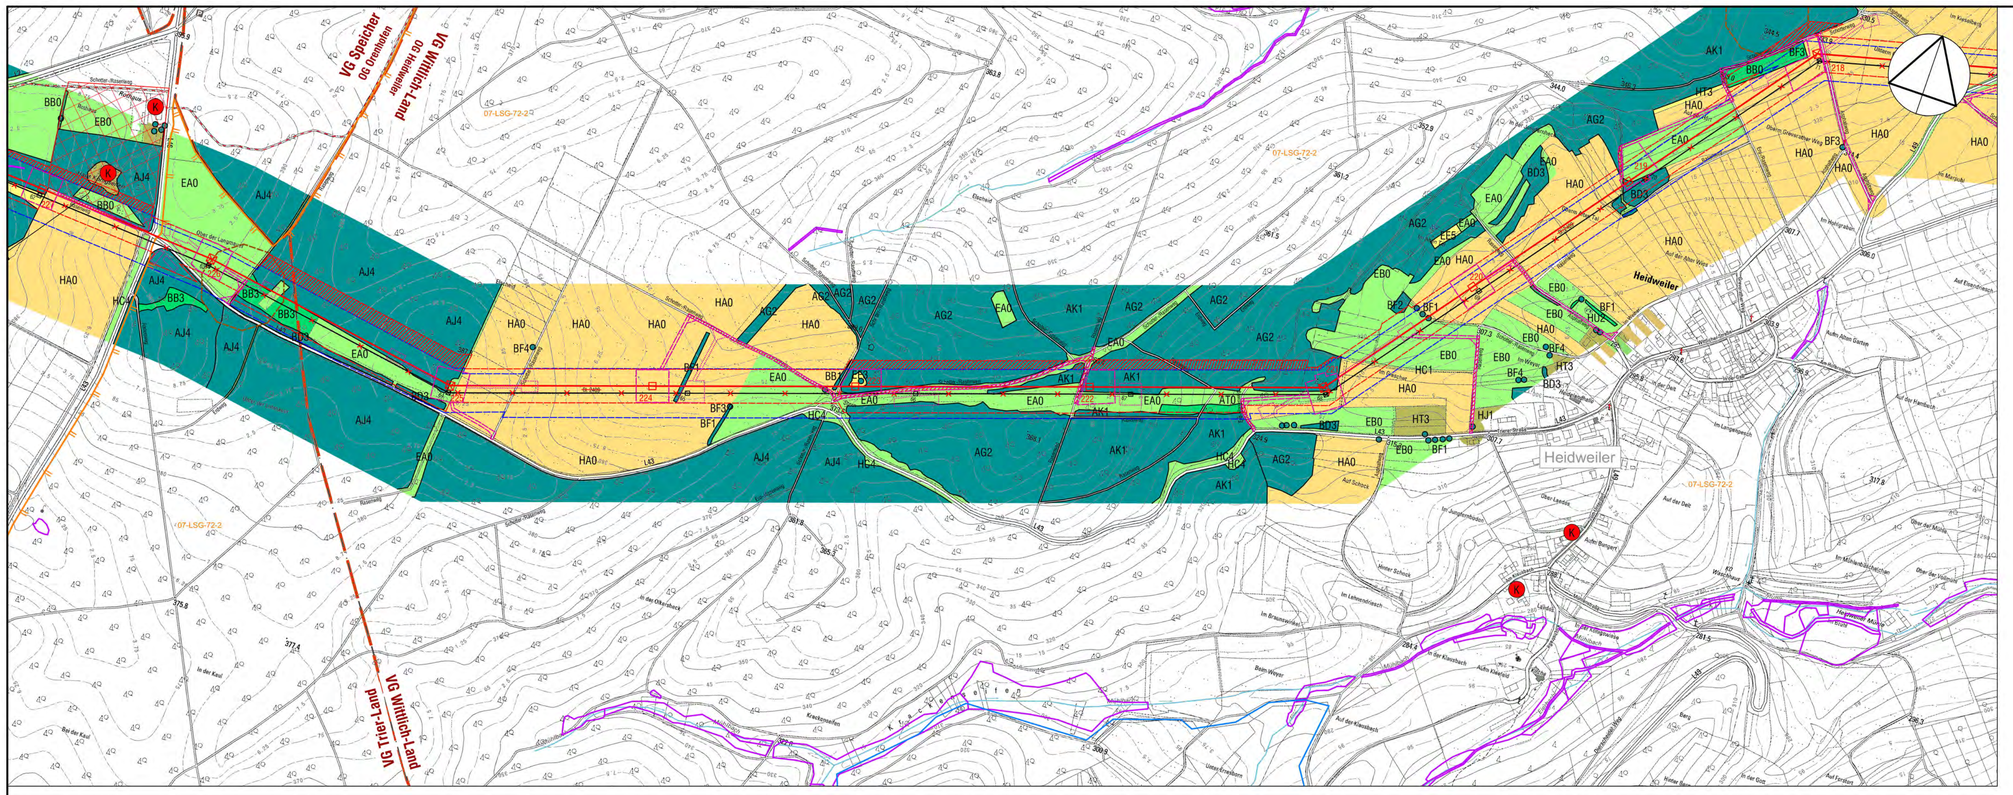

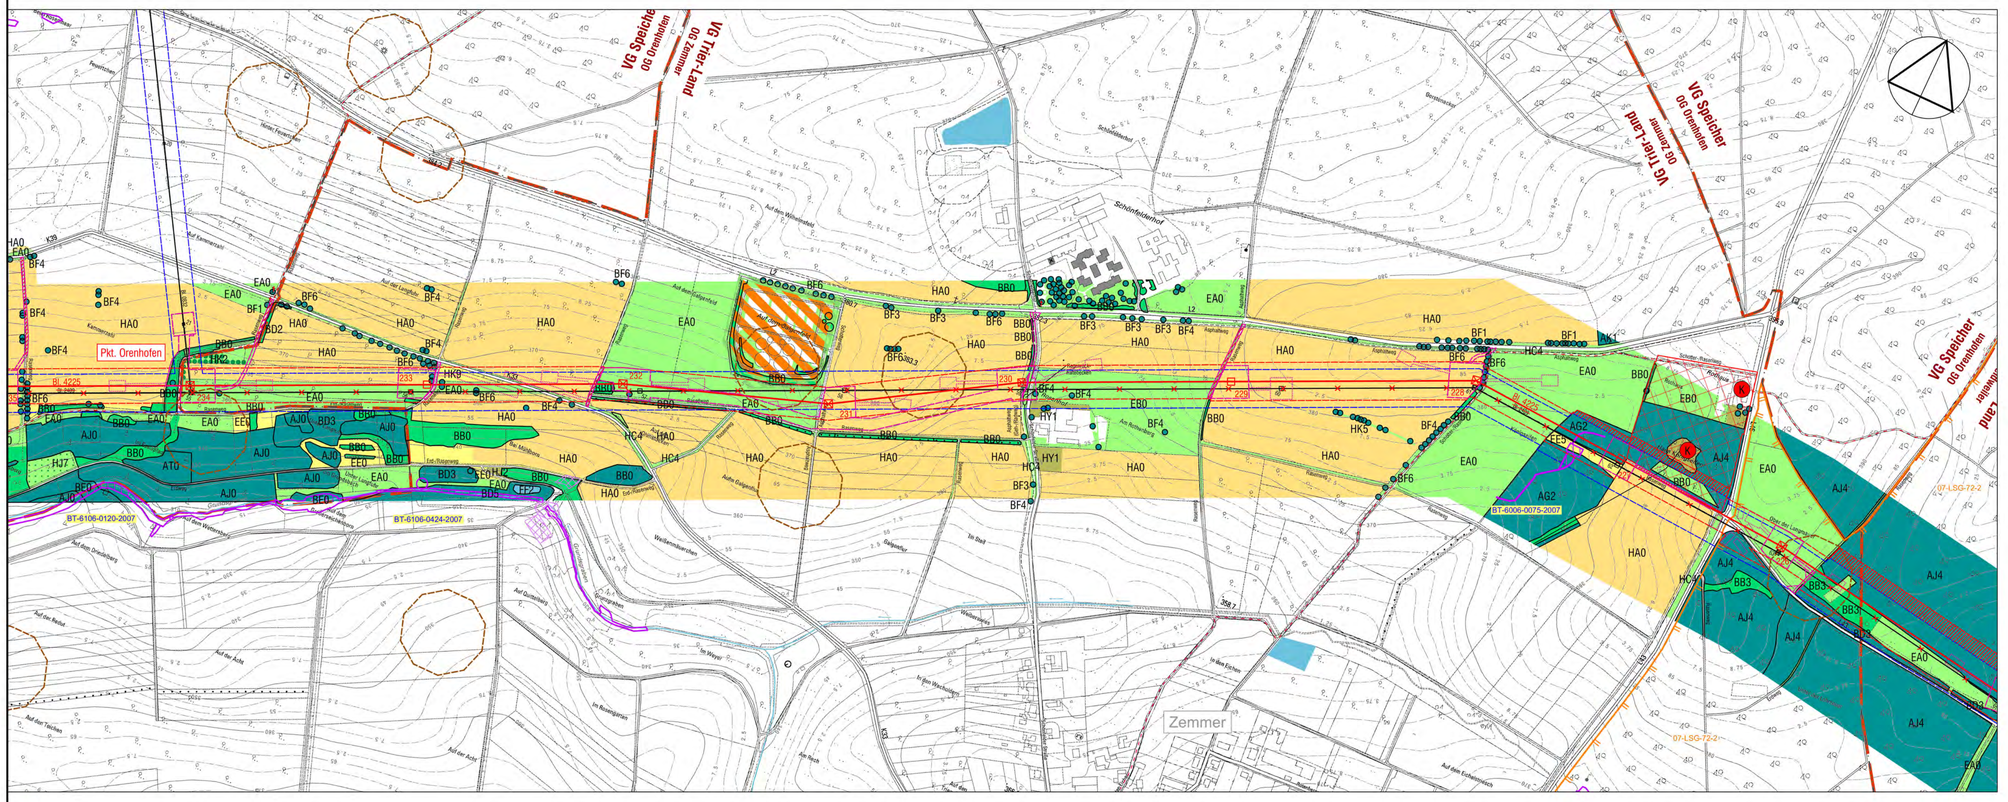

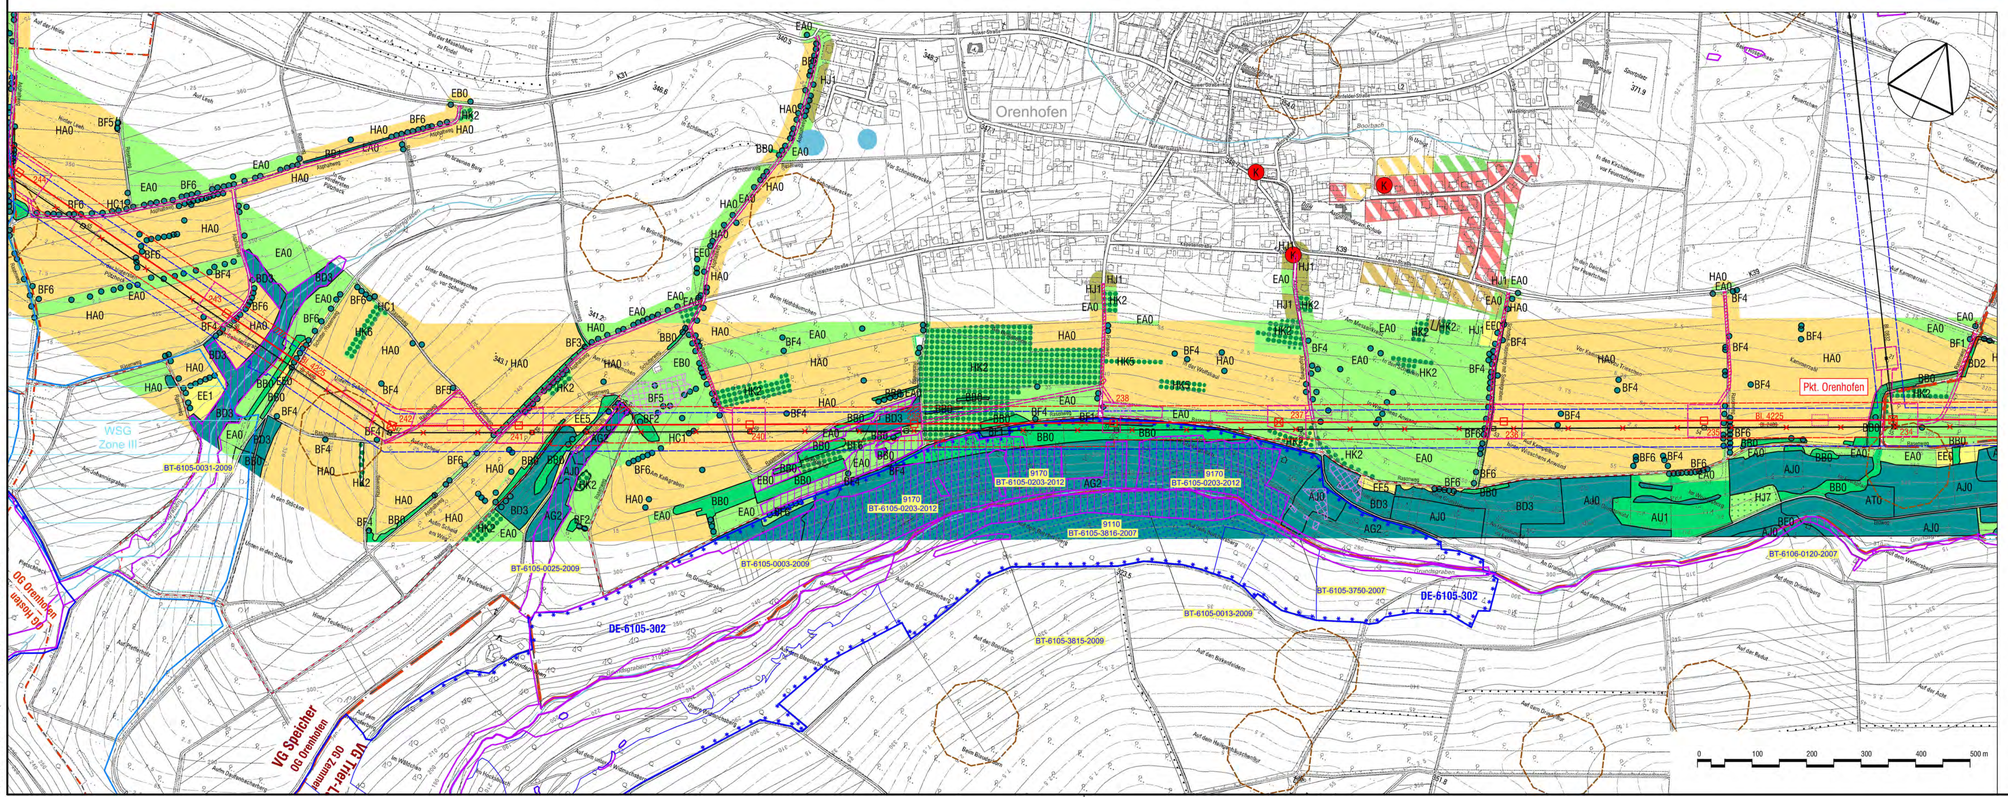

LEGENDE

- Bl. 2409 — vorh. Leitung mit Mast, Schutzstreifen und Bezeichnung (Bauleit-Nr.)
- Bl. 2409 — entfallende Leitung mit Mast, Schutzstreifen, Bezeichnung (Bauleit-Nr.)
- Bl. 4225 — gepl. Leitung mit Mast, Mast-Nr., Schutzstreifen, Bezeichnung (Bauleit-Nr.)
- P2 — gepl. Freileitungsprovisorium mit Mast, Mast-Nr., Schutzstreifen
- temporäre Inanspruchnahme unbefestigter Flächen (Zuwegungen und Arbeitsflächen, Fläche für BEK)
- temporäre kurz andauernde Inanspruchnahme unbefestigter Flächen (Zuwegungen u. Arbeitsfläche für Demontage, Fläche Seilzugmaschine u. Schutzgerüste)
- dauerhafte Inanspruchnahme mit Biotopverlust

GRENZEN DER GEBIETSKÖRPERSCHAFTEN

- Stadtgrenze / Grenze der Verbandsgemeinde
- Grenze der Ortsgemeinde

SCHUTZGEBIETE

- DE-6105-302 — Natura 2000-Gebiet Flora-Fauna-Habitat-Gebiet
- 9110 — FFH-Lebensraumtyp mit Code
- Gesetzlich geschütztes Biotop gem. § 30 BNatSchG
- BT-5709-0157-2011 — Nr. des Schutzgebietes siehe Erläuterungsbericht
- 07-LSG-72-2 — Landschaftsschutzgebiet
- N — Naturdenkmal
- Überschwemmungsgebiet gem. §§88 ff. LWG
- K — Kulturdenkmal
- WSG - Zone III
- Wasserschutzgebiet mit Rechtsverordnung
- WSG - Zone II
- WSG - Zone I
- Ausgleichsmaßnahmen LBM Trier - L 53

SONSTIGE FLÄCHEN UND DARSTELLUNGEN

- Altlasten- und Altlastenverdachtsflächen
- Premiumwanderwege
- archäologischer Konfliktbereich

BIOTOPTYPEN

- HA0 — Biotoptypbezeichnung (Basis Biotopkartierung RLP)

Wald, waldartiger Bereich (Höhe > 8 m)

AA0	Buchenwald	AJ4	Fichtenmischwald mit Laub- und Nadelhölzern
AA1	Eichen-Buchenmischwald	AK1	Kiefernmischwald mit einh. Laubb.
AA2	Buchenwald mit einh. Laubbaumart	AL1	Douglasienwald
AA4	Nadelbaum-Buchenmischwald	AK3	Nadelbaum-Kiefernmischwald
AE3	Weiden-Bruchwald	AG2	Roteichenmischwald
AG2	Sonstiger Laubmischwald einheimischer Arten	AO1	Hainbuchenwald
AJ0	Fichtenwald	AQ0	Eichen-Hainbuchenmischwald
AJ1	Fichtenmischwald mit einheimischen Laubhölzern	AQ1	Wald, Jungwuchs
AJ3	Fichtenmischwald mit Nadelhölzern	AU1	Pionierwald
		AU2	Gehölzstreifen
		BD3	

Kleingehölze (Höhe < 8 m)

AT0	Schlagflur	BB4	Weiden-Auengebüsch
AU0	Aufforstung	BB3	stark verbuschte Grünlandbrache
BA1	Feldgehölz aus einheimischen Arten	BD2	Strauchhecke, ebenerdig
BB0	Gebüsch	BD5	Schnitthecke
BB1	Gebüschstreifen, Strauchreihe	BE0	Ufergehölz

Bäume

BF1	Baumreihe	BF5	Obstbaumgruppe
BF2	Baumgruppe	BF6	Obstbaumreihe
BF3	Einzelbaum	BH0	Allee
BF4	Obstbaum		

Grünland

EA0	Fettwiese	HK3	Streuobstweide
EB0	Fettweide	HK6	Extensivobstanlage
EC1	Nass- und Feuchtwiese	HM4	Rasen
HC4	Verkehrsrasenfläche	HU2	Sport- und Erholungsanlage mit geringem Versiegelungsgrad
HK2	Streuobstwiese	LA1	trockene Annuellenflur

anthropogen bedingte Biotope

HA0	Acker	HJ7	Weihnachtsbaumkultur

Brache, Wildkrautfluren

ED0	Magergrünland	EE5	gering bis mäßig verbuschte Grünlandbrache
EE0	Grünlandbrache	HB0	Ackerbrache
EE1	brachgefallene Fettwiese	HC1	Ackerrain
EE2	brachgefallene Fettweide	HK9	Streuobstbrache
EE3	brachgefallenes Feuchtgrünland	LB0	Hochstaudenflur
		LB1	feuchte Hochstaudenflur

Gewässer

FD0	stehende Kleingewässer	FN5	Graben verbaut, verrohrt
FG0	Abgrabungsgewässer	FM6	Mittelgebirgsbach
FN3	Graben mit ext. Instandhaltung	FS0	Rückhaltebecken

Röhricht

CF2	Röhrichtbestände hochwüchsige Arten

Siedlungsbereich (z.B. Bebauung, Gärten, Sportplätze, Friedhöfe)

HJ0	Garten, Baumschule	HJ2	Nutzgarten
HJ1	Bebauung mit Ziergarten		

stark anthropogen überformte Fläche

HT1	Hofplatz mit hoher Versiegelung	HT3	Lagerplatz unversiegelt
HT2	Hofplatz mit geringer Versiegelung	WA2	Lesesteinwall, -haufen

Abgrabung

GD1	Sand-, Kiesabgrabung

RECHTSKRÄFTIGE FESTSETZUNGEN AUS BEBAUUNGSPLÄNEN

allgemeine Wohngebiete	Flächen für den Gemeinbedarf
Mischgebiete	Grünflächen
reine Wohngebiete	Flächen für die Landwirtschaft
Gewerbegebiete	Flächen für Ver- und Entsorgungsanlagen
Sondergebiete	Flächen für Verkehr

PROJECT

Neubau der 110-/380-kV-Höchstspannungsfreileitung
Pkt. Metternich - Niederstedem, Bl. 4225
im Abschnitt UA Wengerohr bis UA Niederstedem (3. GA)
und der
220-/380-kV-Höchstspannungsfreileitung
Niederstedem - Pkt. Meckel, Bl. 4531

AUFTRAGGEBER: amprion

PLANER: LANDSCHAFT ! BÜRO FÜR LANDSCHAFTSPLANUNG GMBH, LANDSCHAFTSARCHITEKTEN AKNW, BAGHESTRASSE 22 – 52066 AACHEN, TEL (0241) 50 00 67 – FAX (0241) 50 99 95

PLANART

Landschaftspflegerischer Begleitplan
Bestands-, Konflikt- und Maßnahmenplan
Ausschnitt: Ortsgemeinde Heidweiler - Ortsgemeinde Orenhofen

DATUM	NAME	ÄNDERUNG	MAßSTAB
			1 : 5.000
			BEARBEITET: AU-NR / DATUM: 02/20
			ANLAGE: 14.3.3

Geobasisinformation (DGK5):
©Geo-Basis-DE/LVermGeoRP 2015-10-16