


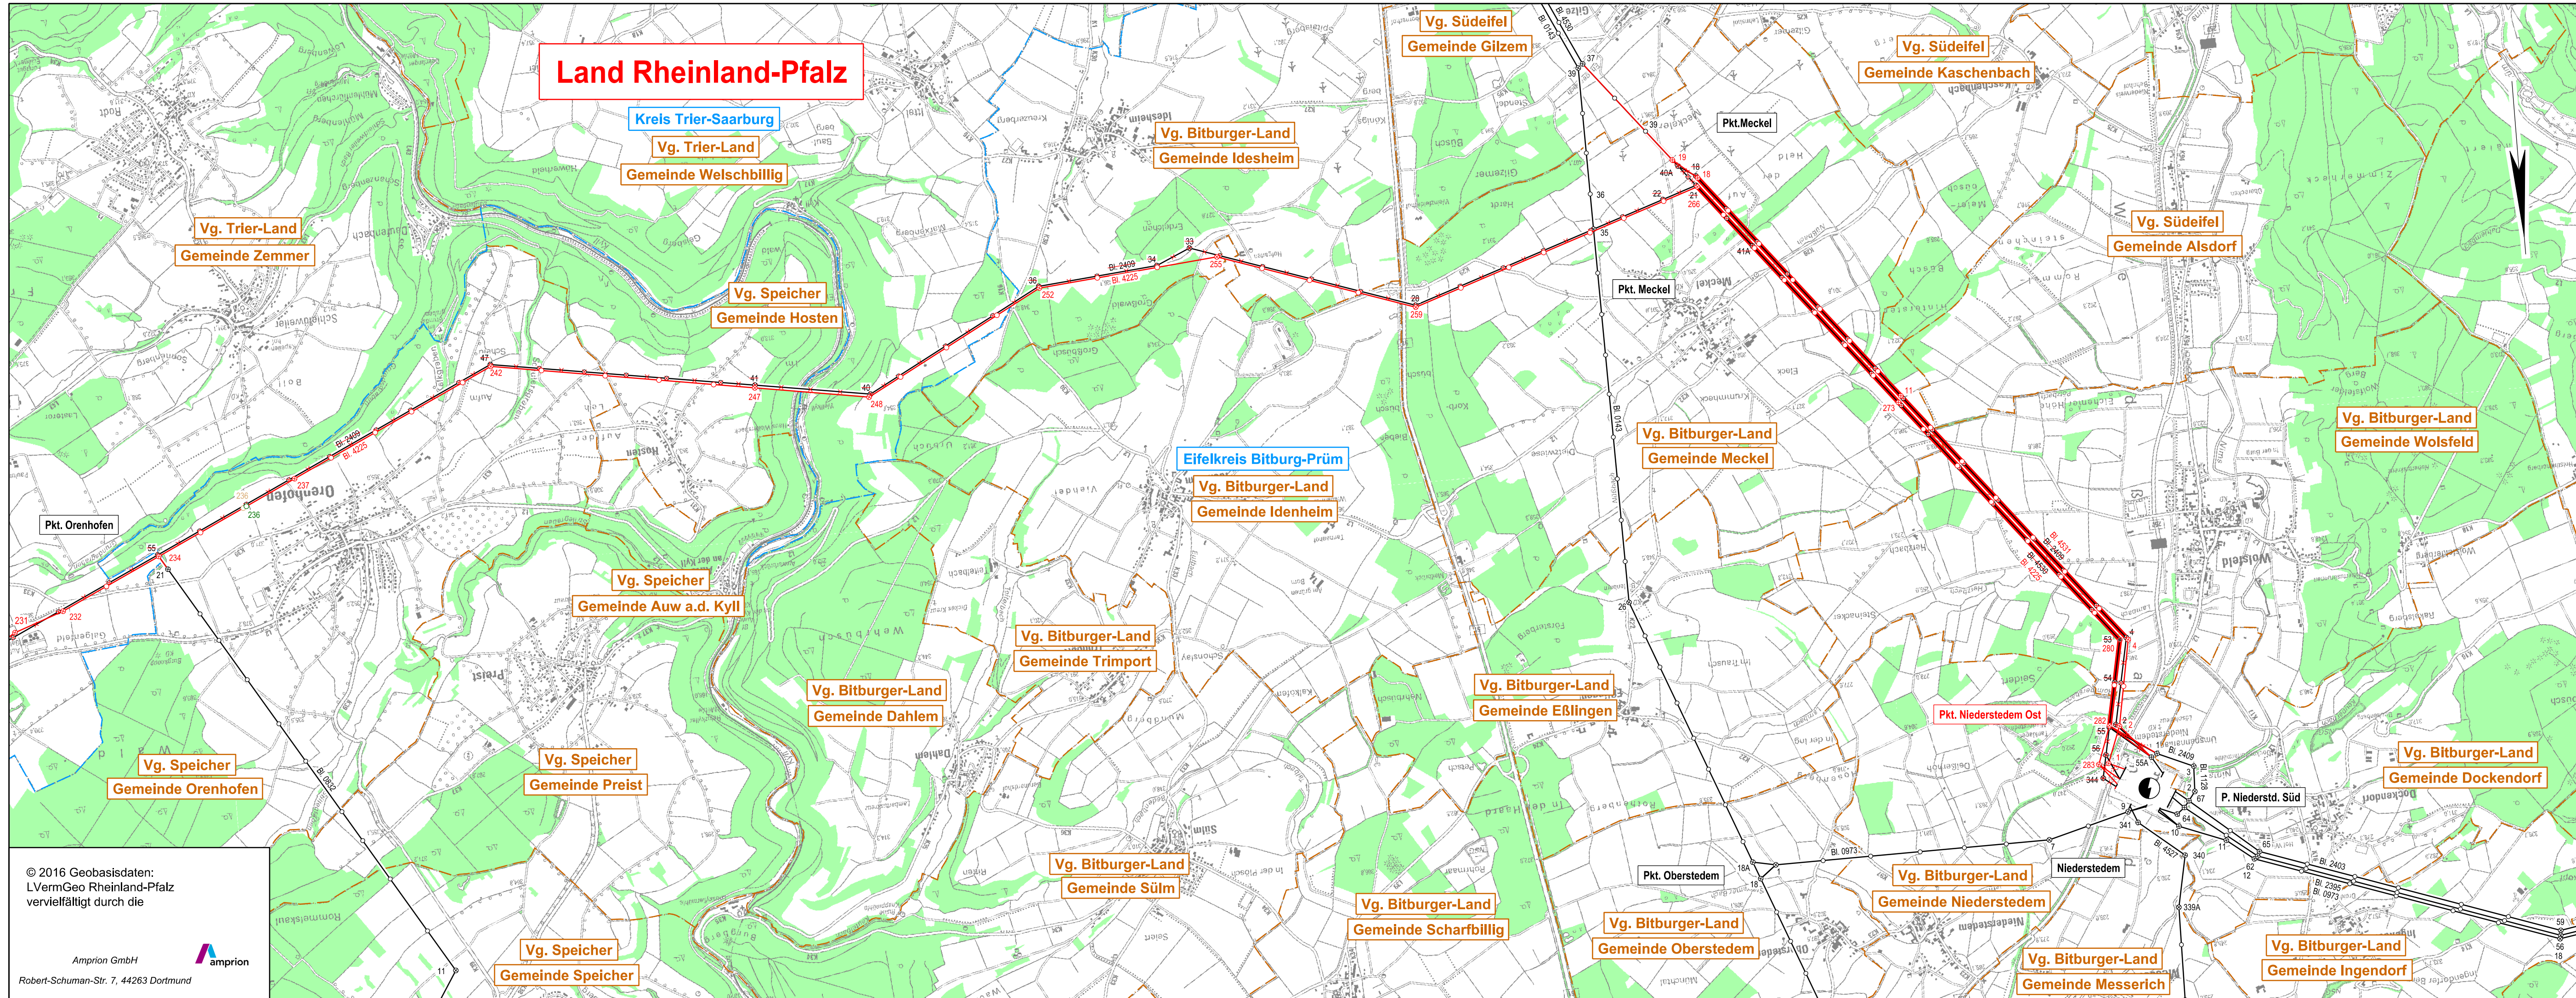

Legende

- Landesgrenze
- Reg.- Bez. Grenze
- Kreisgrenze
- Gemeindegrenze
- Umspannanlage (Bestand)
- Tragmast (vorhanden) mit Leitungssache
- Abspannmast (vorhanden) mit Leitungssache
- Tragmast (geplant) mit Leitungssache
- Abspannmast (geplant) mit Leitungssache
- Gepl. Tragmast am Altstandort und gepl. Leitung in vorh. Achse
- Gepl. Abspannmast am Altstandort und gepl. Leitung in vorh. Achse
- Abzubauender Tragmast und abzubauende Leitung
- Abzubauender Abspannmast und abzubauende Leitung
- Waldfläche
- Masterhöhung

Eintragungen in diesem Farbton

ehemaliger Planungsstand

Eintragungen in diesem Farbton

2. Planänderung

Anlage 2

Auslegungsvermerk der Gemeinde
(Anhörungsverfahren § 43a EnWG i.V.m. § 73 VwVfG)

Der Plan hat ausgelegen in der Zeit

vom	20
bis	20

Gemeinde

Siegel

Planfeststellungsvermerk der Planfeststellungsbehörde

Nach § 43b EnWG i.V.m. § 74 VwVfG planfestgestellt durch Beschluss

vom	20
-----------	---------

Planfeststellungsbehörde

Siegel

Auslegungsvermerk der Gemeinde
(Planfeststellungsbeschluss und festgestellter Plan (§ 43b EnWG i.V.m. § 74 VwVfG))

Der Planfeststellungsbeschluss und Ausfertigung des festgestellten Planes
haben ausgelegen in der Zeit

vom	20
bis	20

in der Gemeinde

Gemeinde

Siegel

Neubau der 110-/380-kV-Höchstspannungsfreileitung
Pkt. Metternich - Niederstedem, Bl. 4225
Neubau 220-/380-kV-Höchstspannungsfreileitung
Niederstedem - Pkt. Meckel, Bl. 4531
Demontage / Änderung der 220-kV-Höchstspannungsfreileitung
Niederstedem - Neuwied, Bl. 2409
Demontage der 220-kV-Höchstspannungsfreileitung
Koblenz - Merzig, Bl. 2326
Teildemontage / Änderung der 220-/380-kV-Höchstspannungsfreileitung
Pkt. Sirzenich - Niederstedem, Bl. 4530
Änderung der 110-kV-Hochspannungsfreileitung
Wengerrohr - Morbach, Bl. 0748
Änderung der 110-kV-Hochspannungsfreileitung
Anschluß Beilingen, Bl. 0832

Übersichtsplan
1 : 25000

Zur Plananfertigung verwendete TK 25: 6004, 6005, 6104, 6105

Stand:	10.09.2021	11:03:25
Erstellt:	08.12.2016	14:37:15
Inhalt:	Planung	

SPiE
SPiE SAG GmbH

amprion
Amprion GmbH

© 2016 Geobasisdaten:
LVermGeo Rheinland-Pfalz
vervielfältigt durch die

Amprion GmbH
Robert-Schuman-Str. 7, 44263 Dortmund