


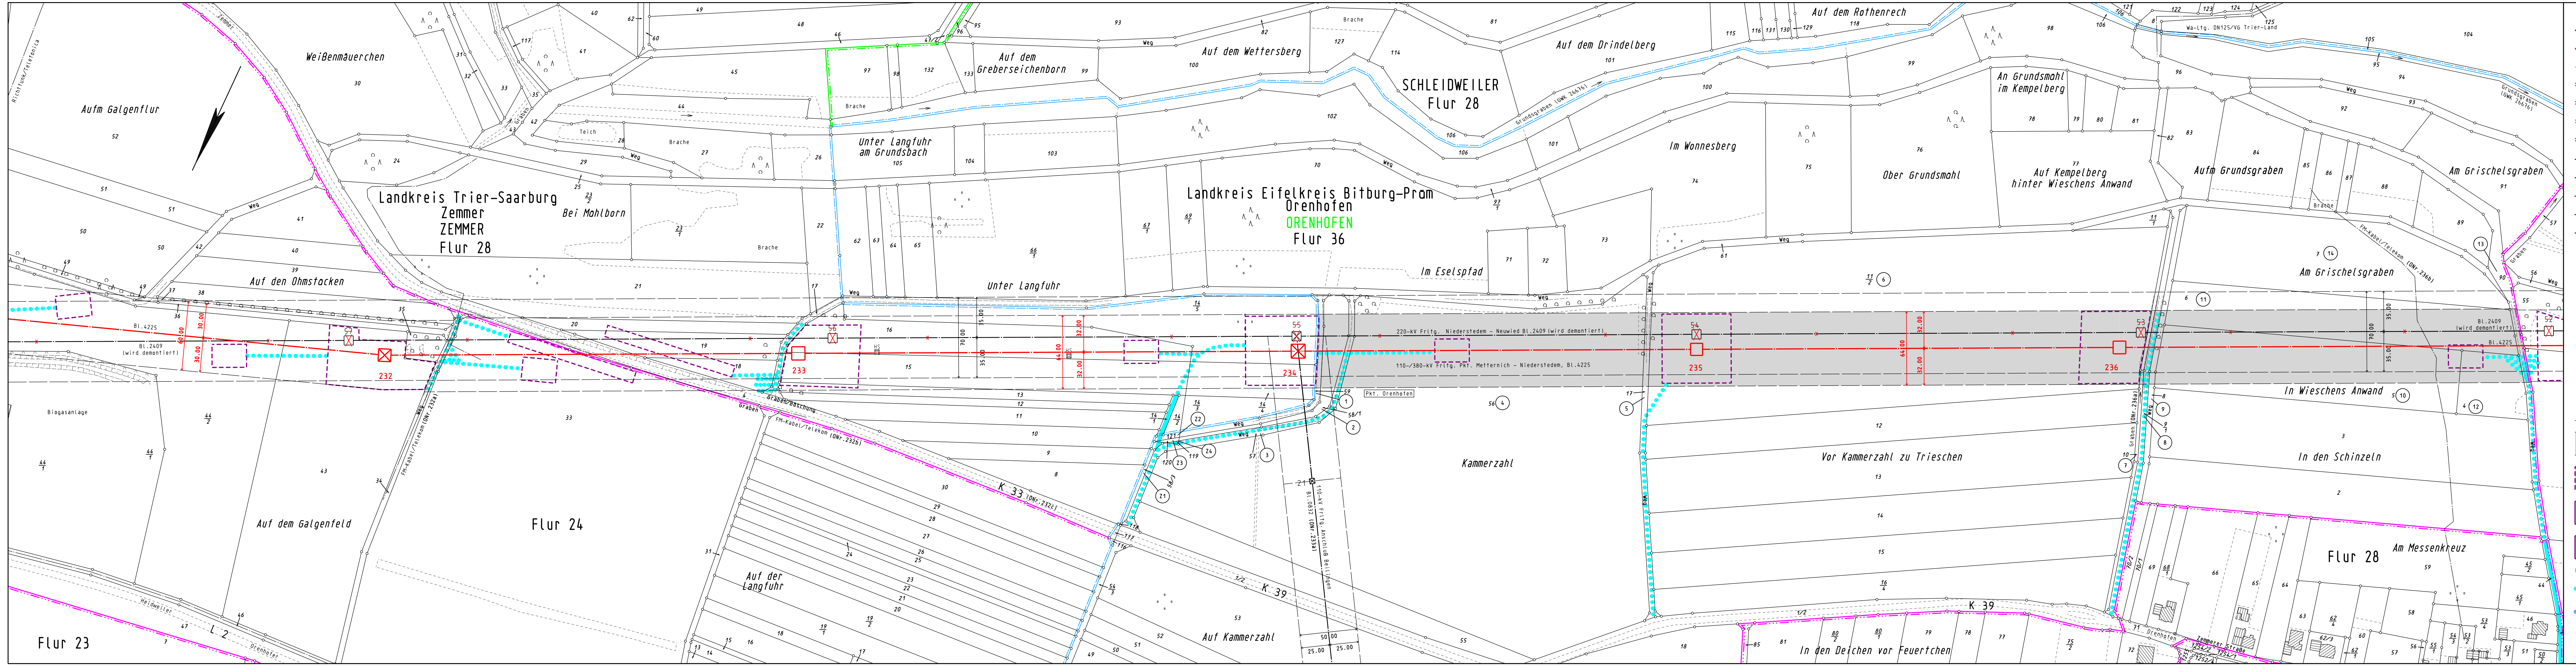

Legende

- Staatsgrenze
- Landesgrenze
- Reg.-Bez. Grenze
- Kreisgrenze
- Gemeindegrenze
- Gemarkungsgrenze
- Flurgrenze
- Tragmast (vorhanden) mit Leitungssache
- Abspannmast (vorhanden) mit Leitungssache
- Tragmast (geplant) mit Leitungssache
- Abspannmast (geplant) mit Leitungssache
- abzubauender Mast mit abzubauender Leitung
- Lfd. Nr. der von der Planung betroffenen Flurstücke (siehe Registerblatt Sp. 2)
- Lfd. Nr. der von der Zuwegung betroffenen Flurstücke (siehe Registerblatt Sp. 2)
- Lfd. Nr. der von der Zuwegung zu temporären Arbeitsflächen betroffenen Flurstücke (siehe Registerblatt Sp. 2)
- Lfd. Nr. der von temporären Arbeitsflächen betroffenen Flurstücke (siehe Registerblatt Sp. 2)
- Objektnummer lt. Kreuzungsverzeichnis
- Schutzstreifenrand
- Schutzstreifenfläche für die geplante Freileitung
- temporäre Arbeits-/Gerüstbaufäche innerhalb des Schutzstreifens
- temporäre Arbeits-/Gerüstbaufäche außerhalb des Schutzstreifens auf Flurstücken mit Leitungsrecht
- temporäre Arbeits-/Gerüstbaufäche außerhalb des Schutzstreifens auf Flurstücken ohne Leitungsrecht
- Zuwegung
- Zuwegung auf Basis Leitungsrecht
- Zuwegung zu Demontagemasten

Anlage 7.1.10

Auslegungsvermerk der Gemeinde (Öffentlichkeitsbeteiligung § 43b EnWG)

Der Plan hat ausgelegen in der Zeit

Gemeinde

Planfeststellungsvermerk der Planfeststellungsbehörde

Nach § 43b EnWG i.V.m. § 74 VwVfG planfestgestellt durch Beschluss

Planfeststellungsbehörde

Auslegungsvermerk der Gemeinde (Planfeststellungsbeschluss und festgestellter Plan (§ 43b EnWG i.V.m. § 74 VwVfG))

Der Planfeststellungsbeschluss und Ausfertigung des festgestellten Planes haben ausgelegen in der Zeit

Gemeinde

110-/380-kV-Höchstspannungsfreileitung

Pkt. Metternich - Niederstedem

Bl. 4225

Abschnitt: Pkt. Wittlich - Pkt. Orenhofen
Abschnitt: Pkt. Orenhofen - Pkt. Meckel

Lageplan

1:2000

von Mast Nr. 232 bis Mast Nr. 236

Gemarkung : ZEMMER
Gemeinde : ZEMMER
Verbandsgrnd : Trier-Land
Kreis : Trier-Saarburg
SGD : Nord
Land : Rheinland-Pfalz
Katasteramt : Westerfeld-Mosel
Grundbuchamt : Trier

ORENHOFEN
Orenhofen
Speicher
Eifelkreis Bitburg-Prüm
Nord
Rheinland-Pfalz
Westerfeld-Mosel
Bitburg

Ausgabe: 28.02.2020 09:02:43
Erstellt: 18.09.2018 08:37:37
Inhalt: Planung

SPIE
SPIE SAG GmbH

amprion
Amprion GmbH
B-LP / Betrieb / Projektierung
AUS / Genehmigungen Leitungen Süd