


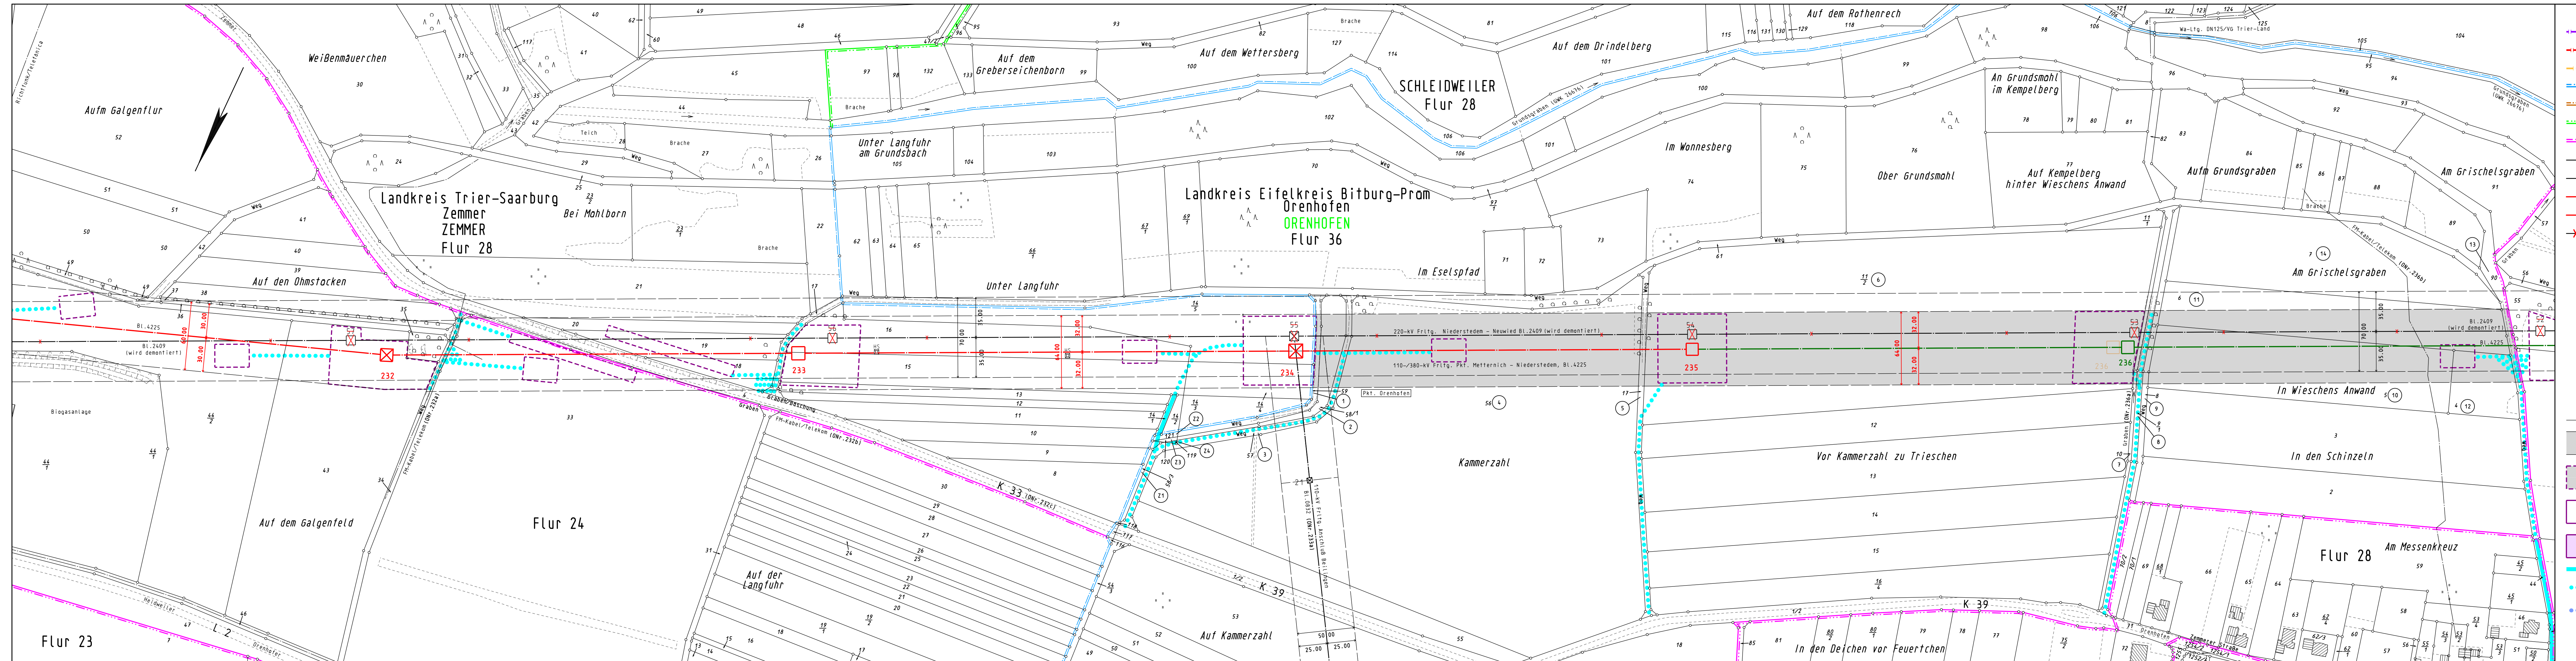

Legende		Eintragung in diesem Farblin
	Staatsgrenze	2. Planänderung
	Landesgrenze	
	Reg.-Bez. Grenze	
	Kreisgrenze	
	Gemeindegrenze	
	Gemarkungsgrenze	
	Flurgrenze	
	Tragmast (vorhanden) mit Leitungssache	
	Abspannmast (vorhanden) mit Leitungssache	
	Tragmast (geplant) mit Leitungssache	
	Abspannmast (geplant) mit Leitungssache	
	abzubauender Mast mit abzubauender Leitung	
	Lfd. Nr. der von der Planung betroffenen Flurstücke (siehe Registerblatt Sp. 2)	
	Lfd. Nr. der von der Zuwegung betroffenen Flurstücke (siehe Registerblatt Sp. 2)	
	Lfd. Nr. der von der Zuwegung zu temporären Arbeitsflächen betroffenen Flurstücke (siehe Registerblatt Sp. 2)	
	Lfd. Nr. der von temporären Arbeitsflächen betroffenen Flurstücke (siehe Registerblatt Sp. 2)	
	Objektnummer lt. Kreuzungsverzeichnis	
	Schutzstreifenrand	
	Schutzstreifenfläche für die geplante Freileitung	
	temporäre Arbeits-/Gerüstbaufläche innerhalb des Schutzstreifens	
	temporäre Arbeits-/Gerüstbaufläche außerhalb des Schutzstreifens auf Flurstücken mit Leitungsrecht	
	temporäre Arbeits-/Gerüstbaufläche außerhalb des Schutzstreifens auf Flurstücken ohne Leitungsrecht	
	Zuwegung	
	Zuwegung auf Basis Leitungsrecht	
	Zuwegung zu Demontagemasten	
Eintragung in diesem Farblin		
ehemaliger Planungsstand		

Anlage 7.1.10		
Auslegungsvermerk der Gemeinde (Anhörungsverfahren § 43a EnWG i.V.m. § 73 VwVfG) Der Plan hat ausgelegen in der Zeit vom 20 ... bis 20 ... In der Gemeinde Gemeinde		
Planfeststellungsvermerk der Planfeststellungsbehörde Nach § 43b EnWG i.V.m. § 74 VwVfG planfestgestellt durch Beschluss vom 20 ... Planfeststellungsbehörde		
Auslegungsvermerk der Gemeinde (Planfeststellungsbeschluss und festgestellter Plan (§ 43b EnWG i.V.m. § 74 VwVfG)) Der Planfeststellungsbeschluss und Ausfertigung des festgestellten Planes haben ausgelegen in der Zeit vom 20 ... bis 20 ... In der Gemeinde Gemeinde		

Blatt 15.2 02

110-/380-kV-Höchstspannungsfreileitung

Pkt. Metternich - Niederstedem

Bl. 4225

Abschnitt: Pkt. Wittlich - Pkt. Orenhofen
Abschnitt: Pkt. Orenhofen - Pkt. Meckel

Lageplan

1:2000

von Mast Nr. 232 bis Mast Nr. 236

Gemarkung	: ZEMMER	ORENHOFEN
Gemeinde	: Ziemmer	Orenhofen
Verbandsmd.	: Trier-Land	Speicher
Kreis	: Trier-Saarburg	Eifelkreis Bitburg-Prüm
SGD	: Nord	Nord
Land	: Rheinland-Pfalz	Rheinland-Pfalz
Katasteramt	: Westeifel-Mosel	Westeifel-Mosel
Grundbuchamt	: Trier	Bitburg

2. Planänderung

Ausgabe:	10.09.2021	10:31:14
Erstellt:	18.09.2018	08:37:37
Inhalt:	Planung	

SPIE
SPIE SAG GmbH

amprion
Amprion GmbH