
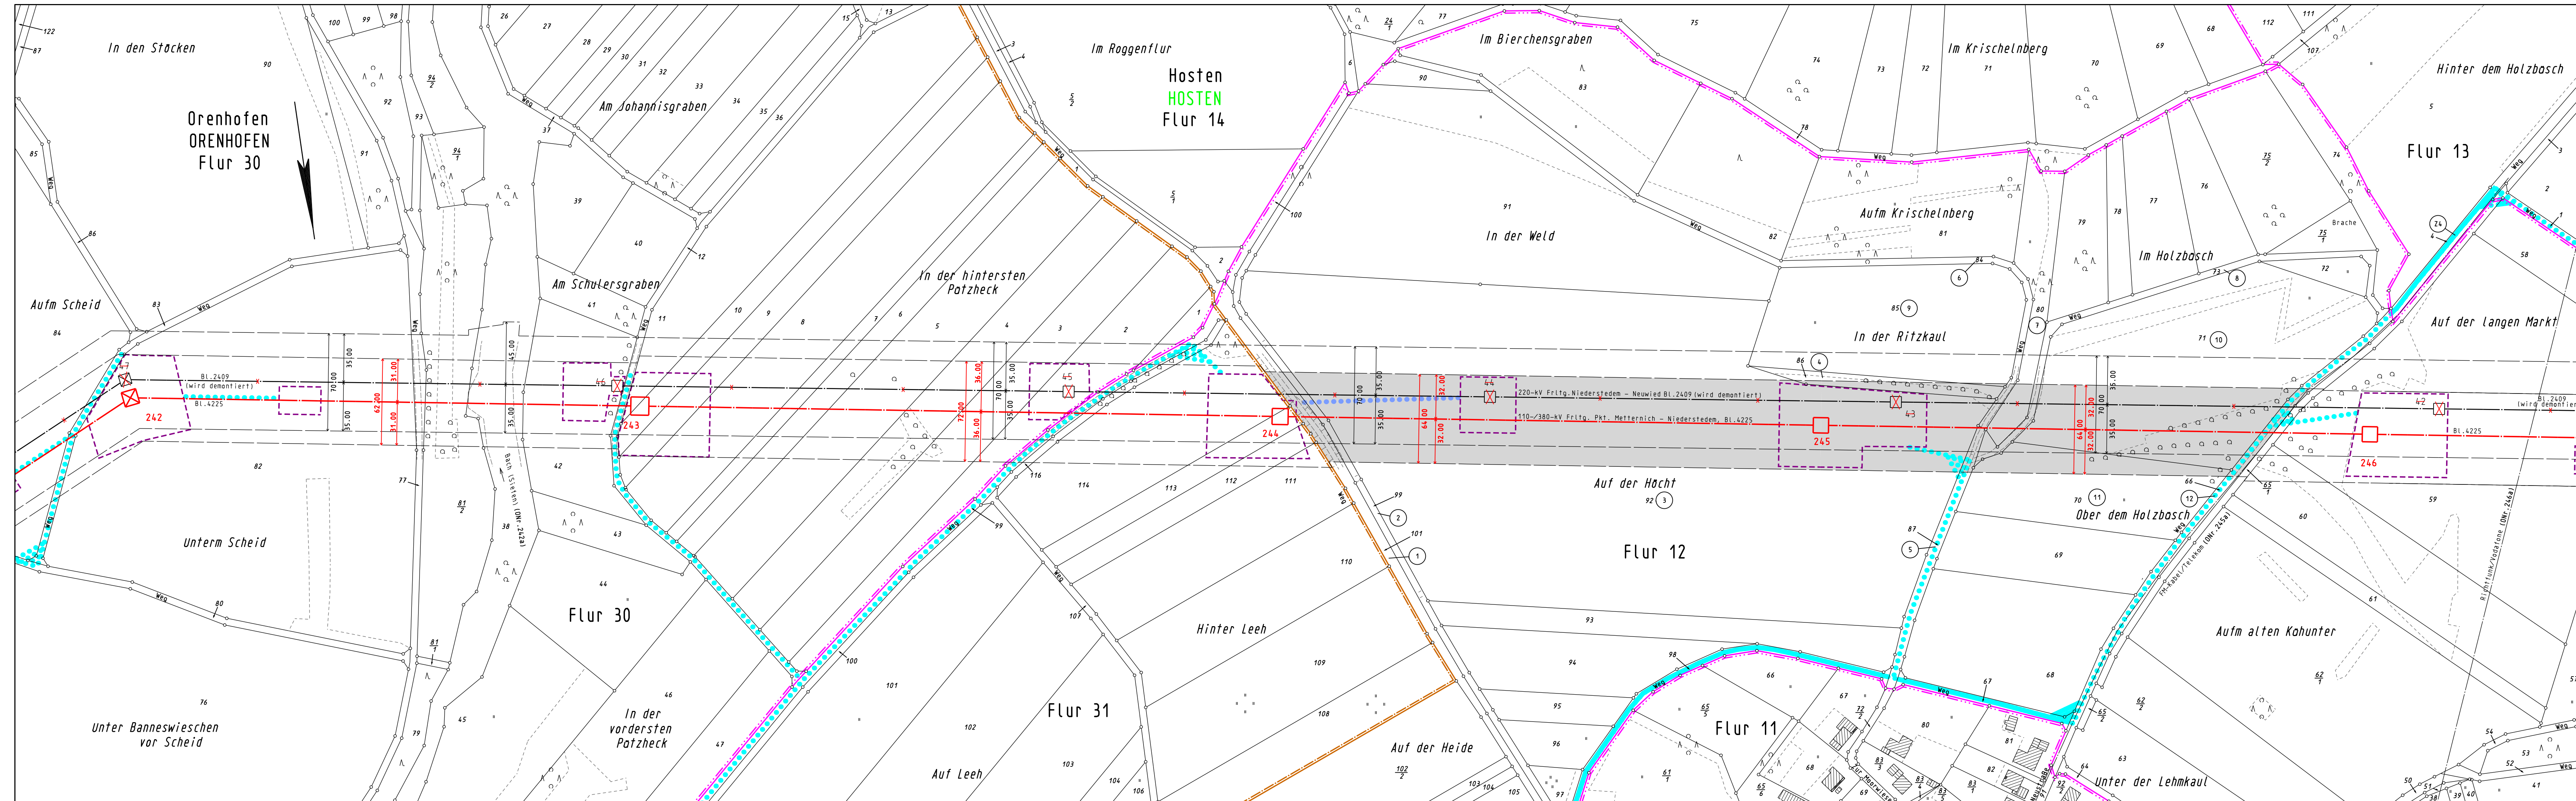
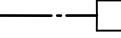
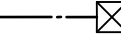
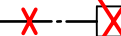


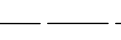

	Staatsgrenze
	Landesgrenze
	Reg.-Bez. Grenze
	Kreisgrenze
	Gemeindegrenze
	Gemarkungsgrenze
	Flurgrenze
	Tragmast (vorhanden) mit Leitungssache
	Abspannmast (vorhanden) mit Leitungssache
	Tragmast (geplant) mit Leitungssache
	Abspannmast (geplant) mit Leitungssache
	abzubauender Mast mit abzubauender Leitung
	Lfd. Nr. der von der Planung betroffenen Flurstücke (siehe Registerblatt Sp. 2)
	Lfd. Nr. der von der Zuwegung betroffenen Flurstücke (siehe Registerblatt Sp. 2)
	Lfd. Nr. der von der Zuwegung zu temporären Arbeitsflächen betroffenen Flurstücke (siehe Registerblatt Sp. 2)
	Lfd. Nr. der von temporären Arbeitsflächen betroffenen Flurstücke (siehe Registerblatt Sp. 2)
	Objektnummer lt. Kreuzungsverzeichnis
	Schutzstreifenrand
	Schutzstreifenfläche für die geplante Freileitung
	temporäre Arbeits-/Gerüstbaufäche innerhalb des Schutzstreifens
	temporäre Arbeits-/Gerüstbaufäche außerhalb des Schutzstreifens auf Flurstücken mit Leitungsrecht
	temporäre Arbeits-/Gerüstbaufäche außerhalb des Schutzstreifens auf Flurstücken ohne Leitungsrecht
	Zuwegung
	Zuwegung auf Basis Leitungsrecht
	Zuwegung zu Demontagemasten

Anlage 7.1.11		
Auslegungsvermerk der Gemeinde (Öffentlichkeitsbeteiligung § 43b EnWG) Der Plan hat ausgelegen in der Zeit vom 20 ... bis 20 ... in der Gemeinde Gemeinde 		
Planfeststellungsvermerk der Planfeststellungsbehörde Nach § 43b EnWG i.V.m. § 74 VwVfG planfestgestellt durch Beschluss vom 20 ... Planfeststellungsbehörde 		
Auslegungsvermerk der Gemeinde (Planfeststellungsbeschluss und festgestellter Plan (§ 43b EnWG i.V.m. § 74 VwVfG)) Der Planfeststellungsbeschluss und Ausfertigung des festgestellten Planes haben ausgelegen in der Zeit vom 20 ... bis 20 ... in der Gemeinde Gemeinde 		
Blatt 17.2		
110-/380-kV-Höchstspannungsfreileitung Pkt. Metternich - Niederstedem Bl. 4225 Abschnitt: Pkt. Orenhofen - Pkt. Meckel Lageplan 1:2000 von Mast Nr. 242 bis Mast Nr. 246 Gemarkung : ORENHOFEN Gemeinde : Orenhofen Verbandsgemd.: Speicher Kreis : Eifelkreis Bitburg-Prüm SGD : Nord Land : Rheinland-Pfalz Katasteramt : Westeifel-Mosel Grundbuchamt: Bitburg HOSTEN Höhlen Speicher Eifelkreise Bitburg-Prüm Nord Rheinland-Pfalz Westeifel-Mosel Bitburg		
Ausgabe:	28.02.2020	09:04:06
Erstellt:	18.09.2018	10:14:44
Inhalt:	Planung	
SPIE SPIE SAG GmbH		
amprion Amprion GmbH B-LP / Betrieb / Projektierung A-PS / Genehmigungen Leitungen Süd		