


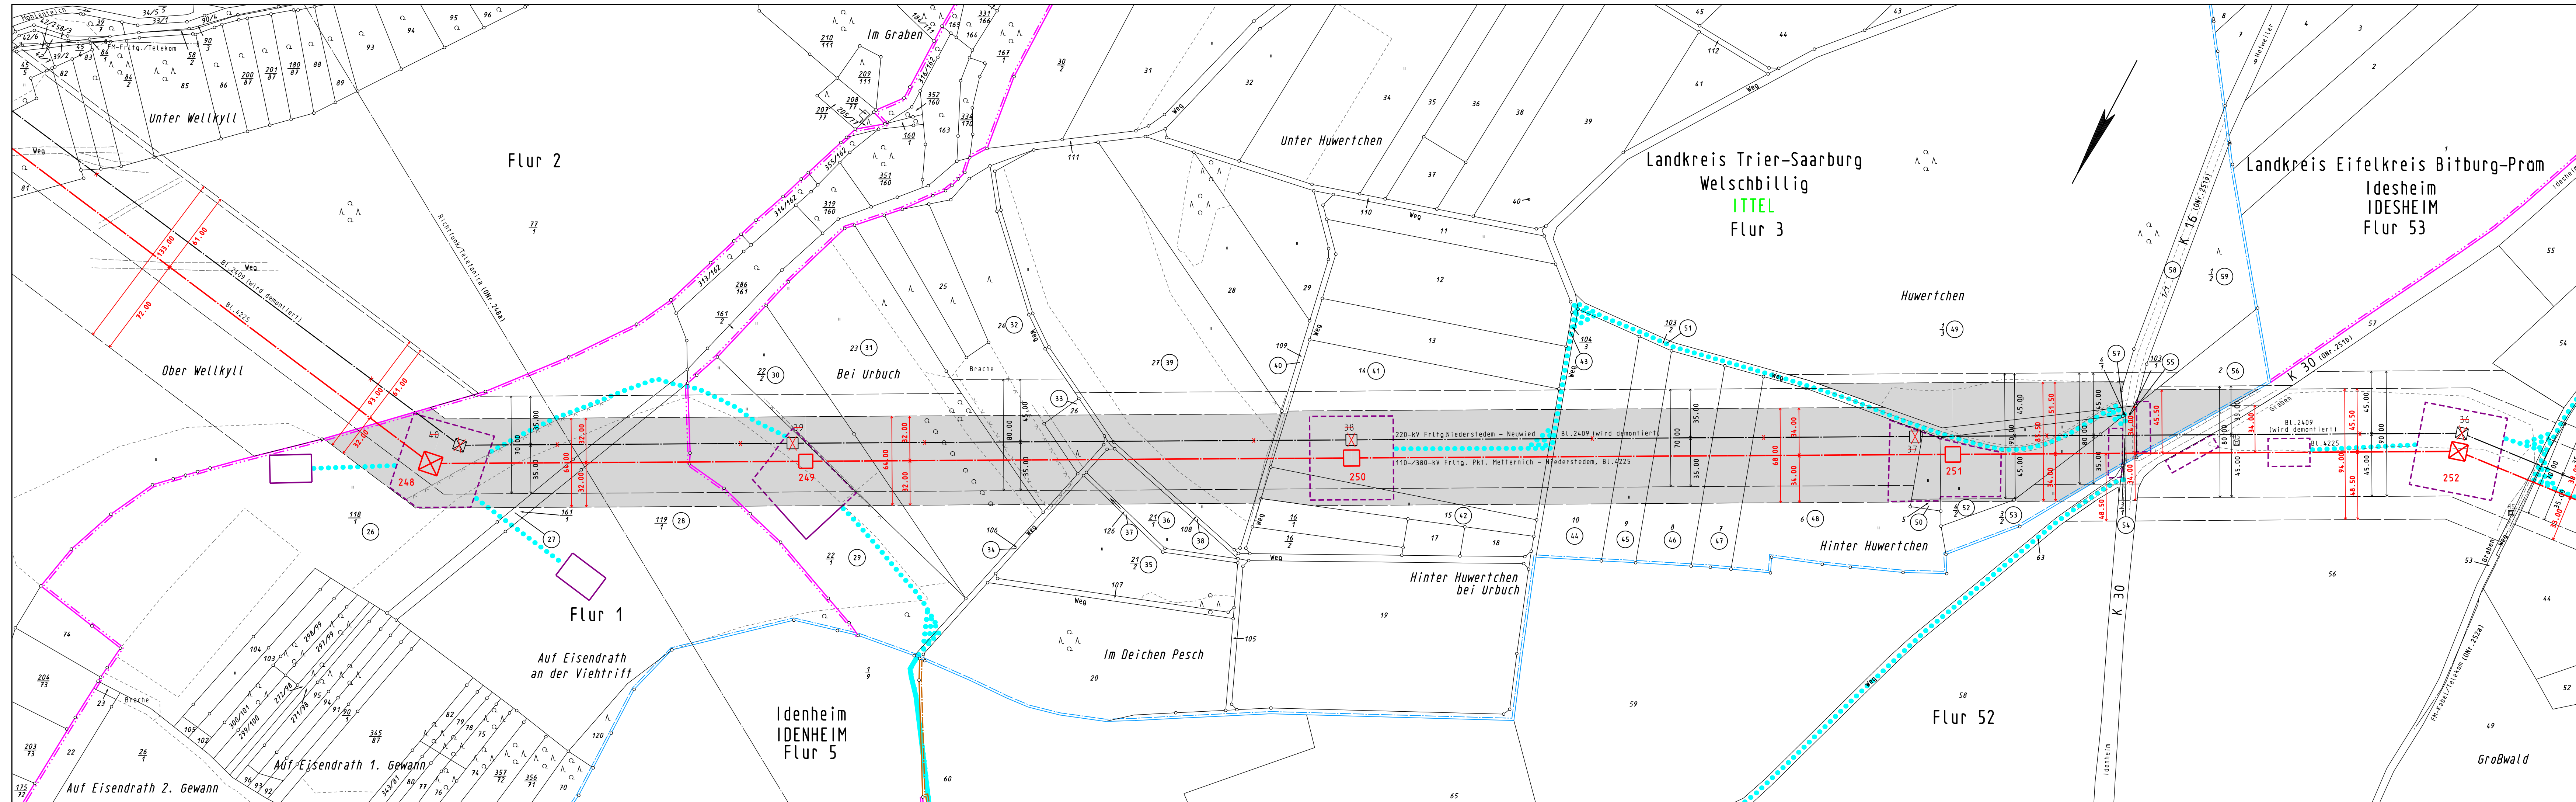

Legende

- | | |
|-----------|--|
| | Staatsgrenze |
| | Landesgrenze |
| | Reg.-Bez. Grenze |
| | Kreisgrenze |
| | Gemeindegrenze |
| | Gemarkungsgrenze |
| | Flurgrenze |
| | Tragmast (vorhanden) mit Leitungssache |
| | Abspannmast (vorhanden) mit Leitungssache |
| | Tragmast (geplant) mit Leitungssache |
| | Abspannmast (geplant) mit Leitungssache |
| | abzubauender Mast mit abzubauender Leitung |
| | Lfd. Nr. der von der Planung betroffenen Flurstücke
(siehe Registerblatt Sp. 2) |
| | Lfd. Nr. der von der Zuwegung betroffenen Flurstücke
(siehe Registerblatt Sp. 2) |
| | Lfd. Nr. der von der Zuwegung zu temporären Arbeitsflächen betroffenen Flurstücke
(siehe Registerblatt Sp. 2) |
| | Lfd. Nr. der von temporären Arbeitsflächen betroffenen Flurstücke
(siehe Registerblatt Sp. 2) |
| (ONr. 1a) | Objektnummer
lt. Kreuzungsverzeichnis |
| | Schutzstreifenrand |
| | Schutzstreifenfläche für die geplante Freileitung |
| | temporäre Arbeits-/Gerüstbühnen innerhalb des Schutzstreifens |
| | temporäre Arbeits-/Gerüstbühnen außerhalb des Schutzstreifens auf Flurstücken mit Leitungen |
| | temporäre Arbeits-/Gerüstbühnen außerhalb des Schutzstreifens auf Flurstücken ohne Leitungen |
| | Zuwegung |
| | Zuwegung auf Basis Leitungen |
| | Zuwegung zu Demontagearbeiten |

Anlage 7.1.12

Auslegungsvermerk der Gemeinde
(Öffentlichkeitsbeteiligung § 43b EnWG)

Der Plan hat ausgelegt in der Zeit

in der Gemeinde

vom 20 ...
bis 20 ...

Gemeinde



Planfeststellungsvermerk der Planfeststellungsbehörde

Nach § 43b EnWG i.V.m. § 74 VwVfG planfestgestellt durch Beschluss

vom 20 ...

Planfeststellungsbehörde



Auslegungsvermerk der Gemeinde
(Planfeststellungsbeschluss und festgestellter Plan (§ 43b EnWG i.V.m. § 74 VwVfG))

Der Planfeststellungsbeschluss und Ausfertigung des festgestellten Planes haben ausgelegen in der Zeit

vom 20 ...
his 20

in der Gemeinde

Gemeinde



110-/380-kV-Höchstspannungsfreileitung

Pkt. Metternich - Niederstedem

BL 4225

Abschnitt: Pkt. Orenhofen - Pkt. Meckel

Lageplan

1:2000

von Mast Nr. 248 bis Mast Nr. 252

Gemarkung :	ITTEL	IDENHEIM	IDESHEIM
Gemeinde :	Welschbillig	Idenheim	Idesheim
Verbandsgrnd.:	Trier-Land	Bitburger Land	Bitburger Land
Kreis :	Trier-Saarburg	Eifelkreis Bitburg-Prüm	Eifelkreis Bitburg-Prüm
SGD :	Nord	Nord	Nord
Land :	Rheinland-Pfalz	Rheinland-Pfalz	Rheinland-Pfalz
Katasteramt :	Westeifel-Mosel	Westeifel-Mosel	Westeifel-Mosel
Grundbuchamt:	Trier	Bitburg	Bitburg

Ausgabe:	28.02.2020	09:06:19
Erstellt:	18.09.2018	10:42:26
Inhalt:	Planung	



SPIE
SPIE SAG GmbH

