


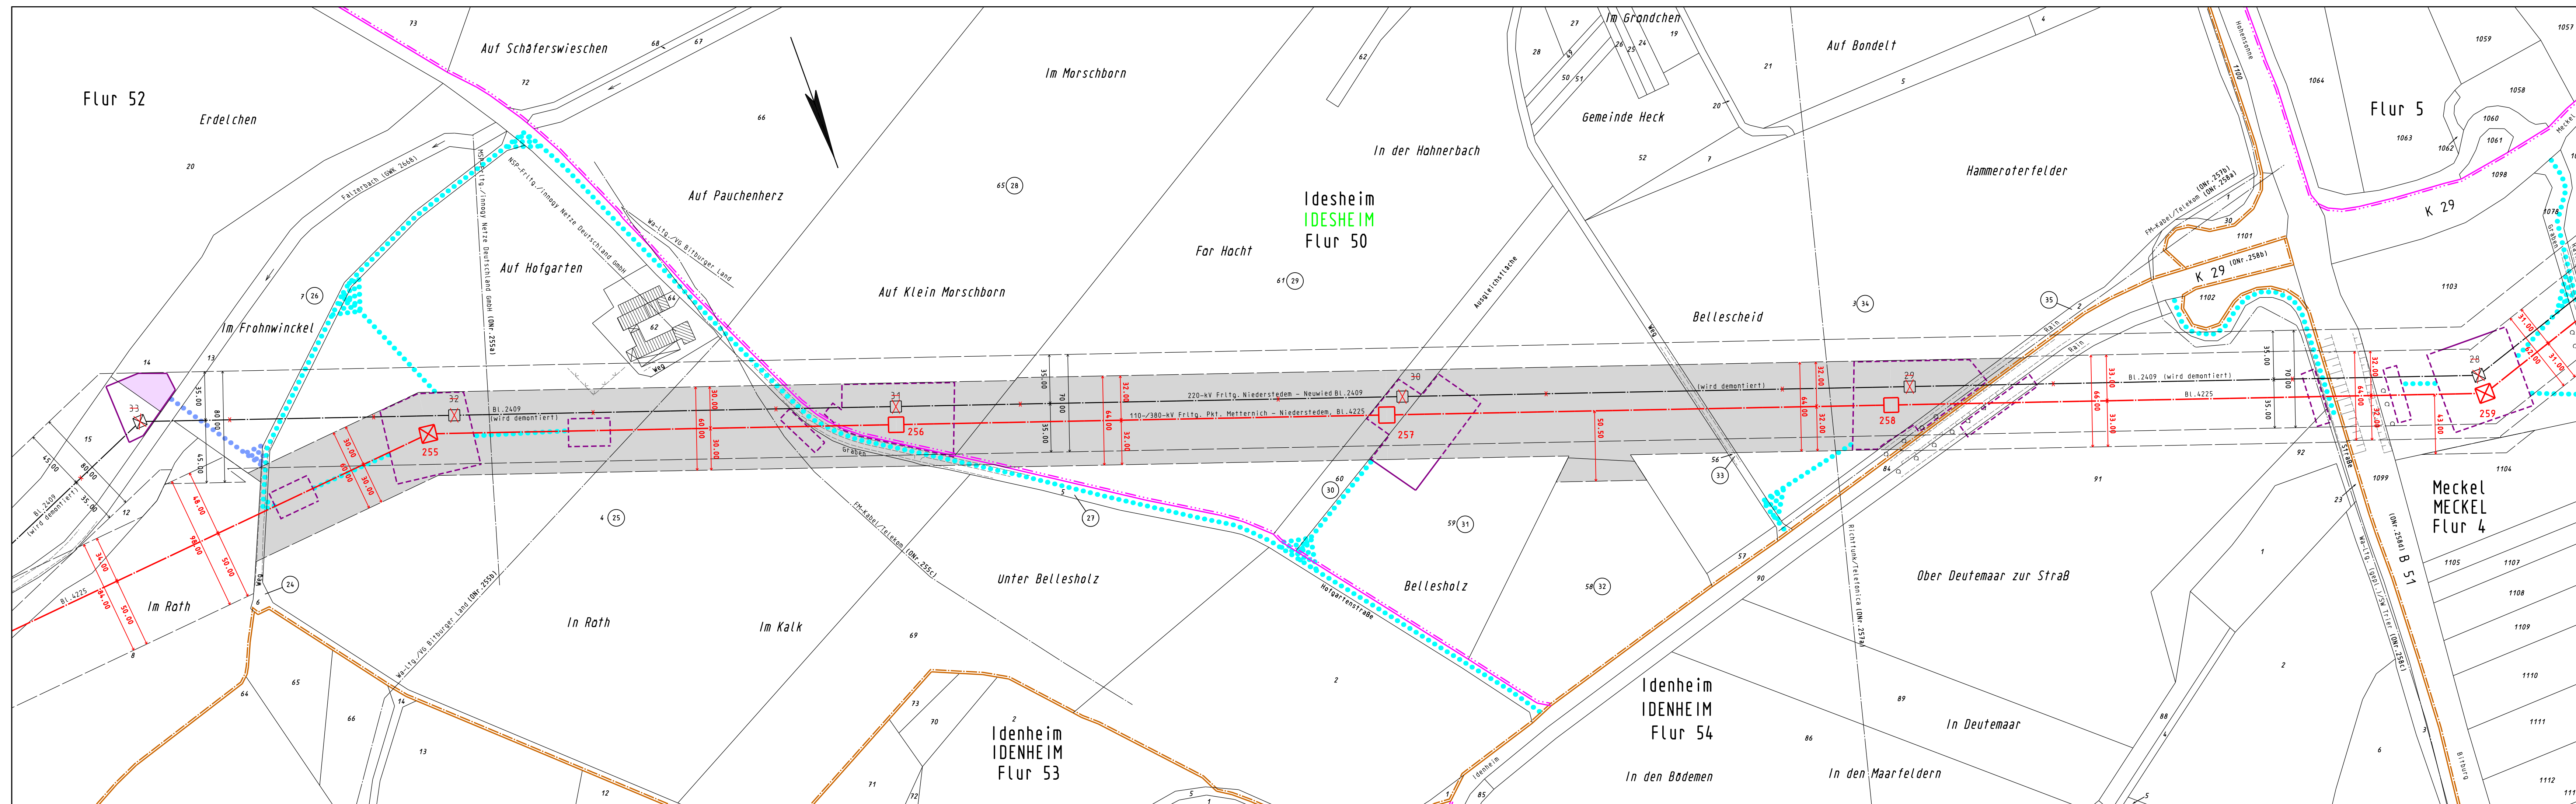

Legende

	Staatsgrenze
	Landesgrenze
	Reg.-Bez. Grenze
	Kreisgrenze
	Gemeindegrenze
	Gemarkungsgrenze
	Flurgrenze
	Tragmast (vorhanden) mit Leitungssacke
	Abspannmast (vorhanden) mit Leitungssacke
	Tragmast (geplant) mit Leitungssacke
	Abspannmast (geplant) mit Leitungssacke
	abzubauender Mast mit abzubauender Leitung
	Lfd. Nr. der von der Planung betroffenen Flurstücke (siehe Registerblatt Sp. 2)
	Lfd. Nr. der von der Zuwegung betroffenen Flurstücke (siehe Registerblatt Sp. 2)
	Lfd. Nr. der von der Zuwegung zu temporären Arbeitsflächen betroffenen Flurstücke (siehe Registerblatt Sp. 2)
	Lfd. Nr. der von temporären Arbeitsflächen betroffenen Flurstücke (siehe Registerblatt Sp. 2)
	Objektnummer lt. Kreuzungsverzeichnis
	Schutzstreifenrand
	Schutzstreifenfläche für die geplante Freileitung
	temporäre Arbeits-/Gerüstbaufläche innerhalb des Schutzstreifens
	temporäre Arbeits-/Gerüstbaufläche außerhalb des Schutzstreifens auf Flurstücken mit Leitungsrecht
	temporäre Arbeits-/Gerüstbaufläche außerhalb des Schutzstreifens auf Flurstücken ohne Leitungsrecht
	Zuwegung
	Zuwegung auf Basis Leitungsrecht
	Zuwegung zu Demontagemasten

Anlage 7.1.13	
Auslegungsvermerk der Gemeinde (Öffentlichkeitsbeteiligung § 43b EnWG)	
Der Plan hat ausgelegen in der Zeit	vom 20 ... bis 20 ...
in der Gemeinde	
Gemeinde	
Siegel	
Planfeststellungsvermerk der Planfeststellungsbehörde	
Nach § 43b EnWG i.V.m. § 74 VwVfG planfestgestellt durch Beschluss	vom 20 ...
Planfeststellungsbehörde	
Siegel	
Auslegungsvermerk der Gemeinde (Planfeststellungsbeschluss und festgestellter Plan (§ 43b EnWG i.V.m. § 74 VwVfG))	
Der Planfeststellungsbeschluss und Ausfertigung des festgestellten Planes haben ausgelegen in der Zeit	vom 20 ... bis 20 ...
in der Gemeinde	
Gemeinde	
Siegel	

Blatt 21.1

110-/380-kV-Höchstspannungsfreileitung

Pkt. Metternich - Niederstedem

BI. 4225

Abschnitt: Pkt. Orenhofen - Pkt. Meckel

Lageplan

1:2000

von Mast Nr. 255 bis Mast Nr. 259

Gemarkung : IDESHEIM Gemeinde : Idesheim Verbandsgmld.: Bitburger Land Kreis : Eifelkreis Bitburg-Prüm SGD : Nord Land : Rheinland-Pfalz	IDENHEIM Idesheim Bitburger Land Eifelkreis Bitburg-Prüm Nord Rheinland-Pfalz	MECKEL Meckel Bitburger Land Eifelkreis Bitburg-Prüm Nord Rheinland-Pfalz
Katasteramt : Westeifel-Mosel Grundbuchamt : Bitburg	Westeifel-Mosel Bitburg	Westeifel-Mosel Bitburg

Ausgabe:	28.02.2020	09:06:52	
Erstellt:	19.09.2018	9:33:14	
Inhalt:	Planung		

SPIE
 SPIE SAG GmbH

amprion
 Amprion GmbH
 B-LP / Betrieb / Projektierung
 A-PS / Genehmigungen Leitungen Süd