


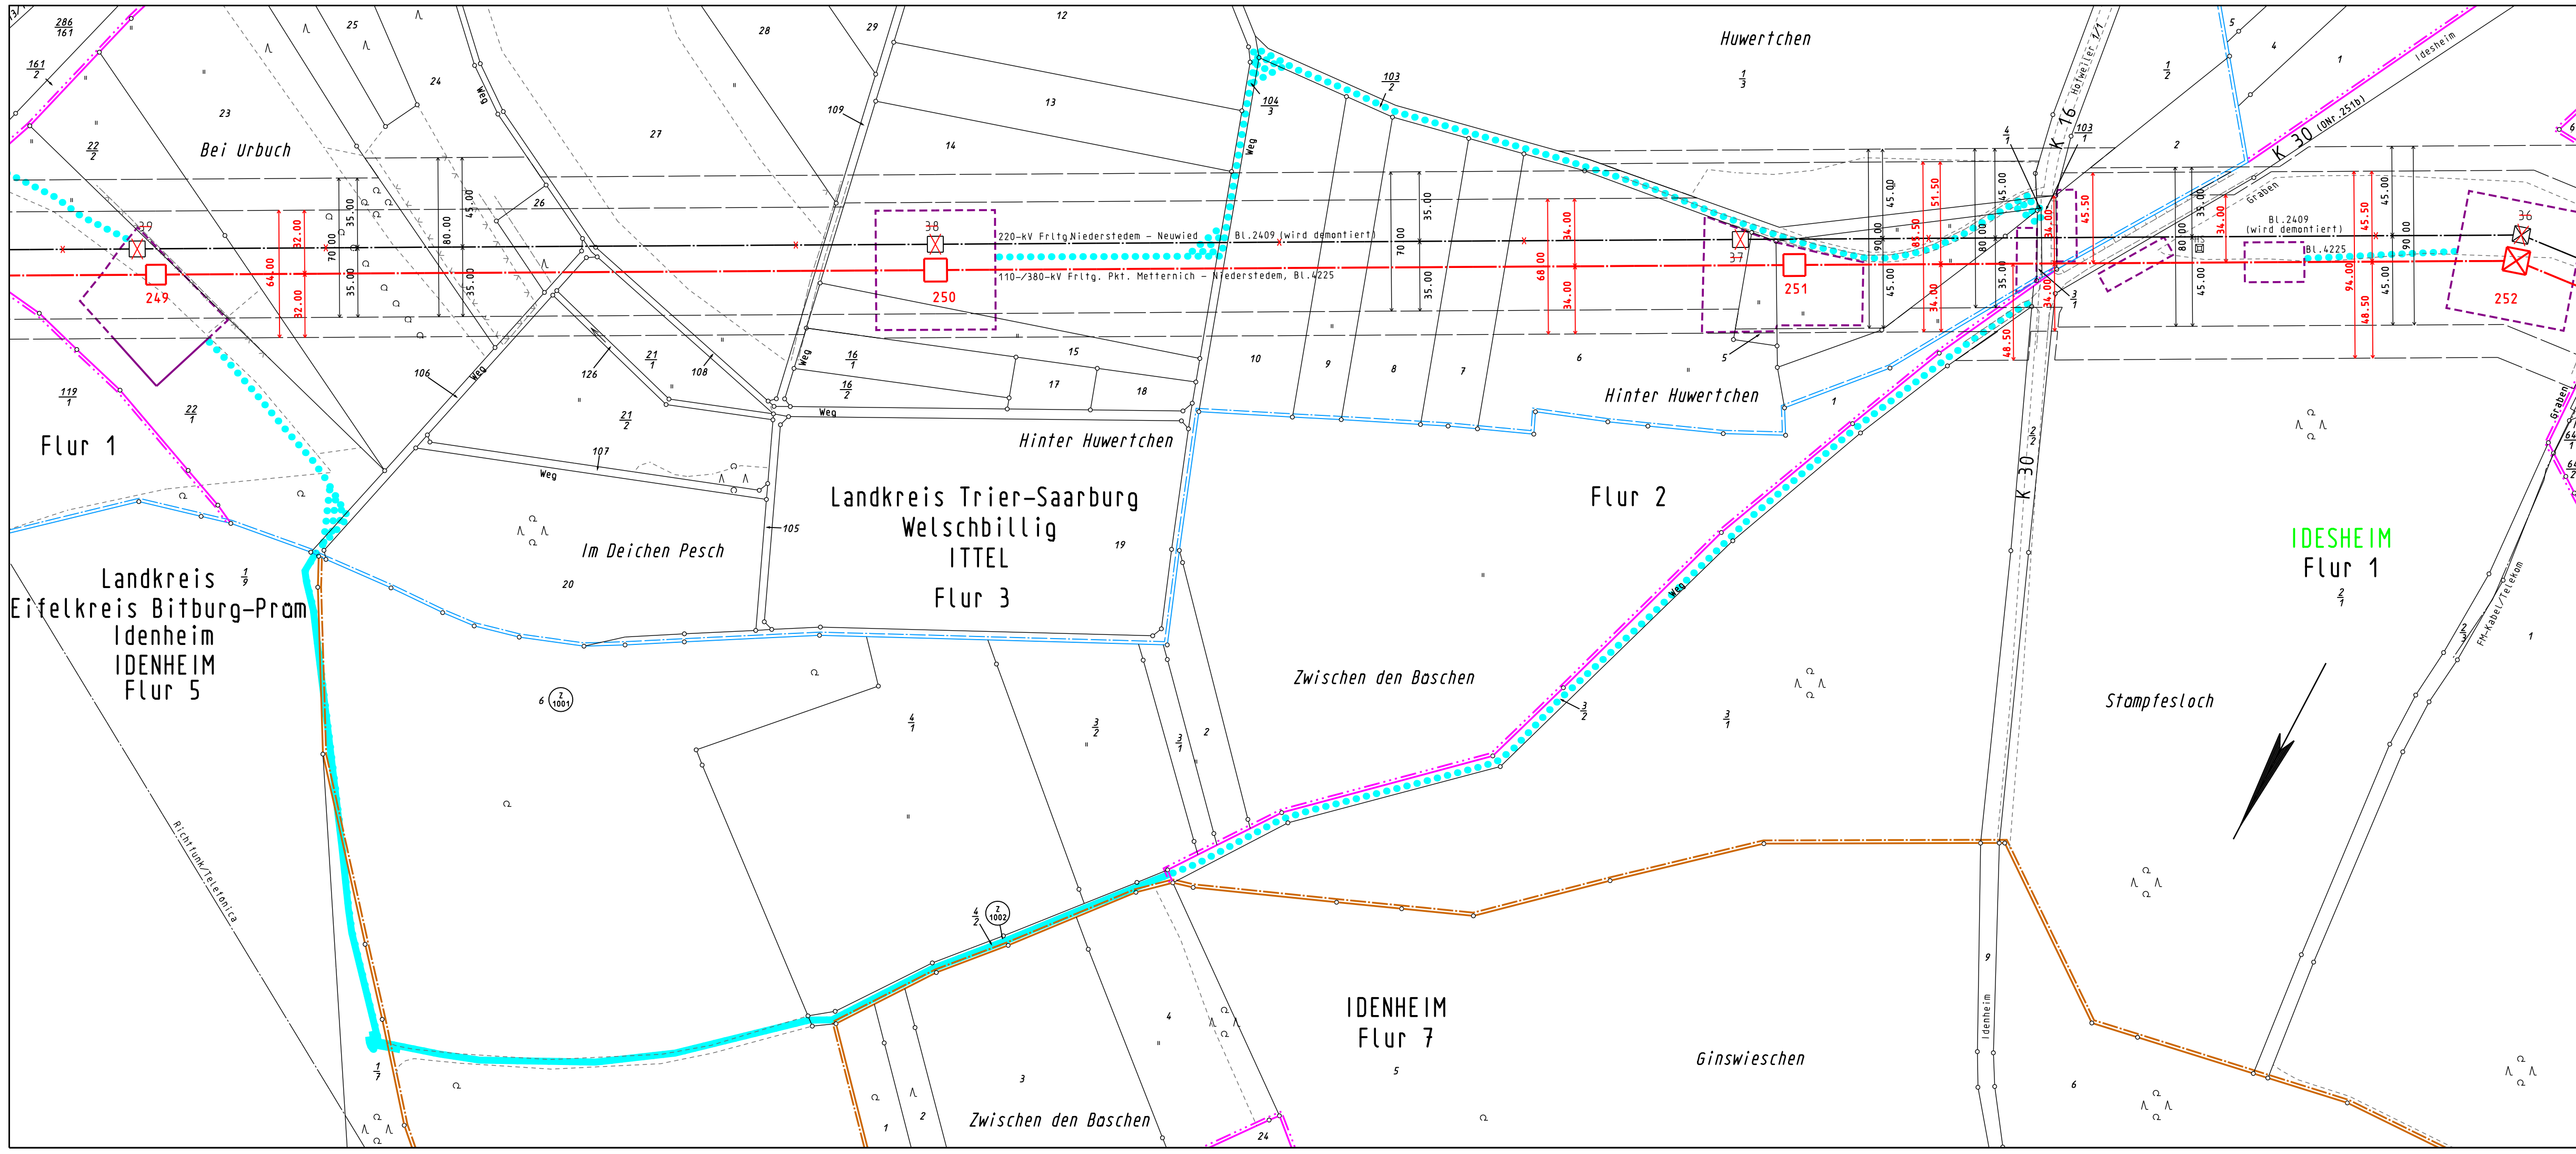

**Legende**

Staatsgrenze

Landesgrenze

Reg.-Bez. Grenze

Kreisgrenze

Gemeindegrenze

Gemarkungsgrenze

Flurgrenze

Tragmast (vorhanden) mit Leitungssache

Abspannmast (vorhanden) mit Leitungssache

Tragmast (geplant) mit Leitungssache

Abspannmast (geplant) mit Leitungssache

abzubauender Mast mit abzubauender Leitung

Lfd. Nr. der von der Planung betroffenen Flurstücke (siehe Registerblatt Sp. 2)

Lfd. Nr. der von der Zuwegung betroffenen Flurstücke (siehe Registerblatt Sp. 2)

Lfd. Nr. der von der Zuwegung zu temporären Arbeitsflächen betroffenen Flurstücke (siehe Registerblatt Sp. 2)

Lfd. Nr. der von temporären Arbeitsflächen betroffenen Flurstücke (siehe Registerblatt Sp. 2)

Objektnummer lt. Kreuzungsverzeichnis

Schutzstreifenrand

Schutzstreifenfläche für die geplante Freileitung

temporäre Arbeits-/Gerüstbaufläche innerhalb des Schutzstreifens

temporäre Arbeits-/Gerüstbaufläche außerhalb des Schutzstreifens auf Flurstücken mit Leitungsrecht

temporäre Arbeits-/Gerüstbaufläche außerhalb des Schutzstreifens auf Flurstücken ohne Leitungsrecht

Zuwegung

Zuwegung auf Basis Leitungsrecht

Zuwegung zu Demontagemasten

Anlage 7.1.13 FBV

Auslegungsvermerk der Gemeinde  
(Anhörungsverfahren § 43a EnWG i.V.m § 73 VwVfG)

Der Plan hat ausgelegen in der Zeit

in der Gemeinde

Gemeinde

Siegel

Planfeststellungsvermerk der Planfeststellungsbehörde

Nach § 43b EnWG i.V.m. § 74 VwVfG planfestgestellt durch Beschluss

Planfeststellungsbehörde

Siegel

Auslegungsvermerk der Gemeinde  
(Planfeststellungsbeschluss und festgestellter Plan (§ 43b EnWG i.V.m. § 74 VwVfG))

Der Planfeststellungsbeschluss und Ausfertigung des festgestellten Planes haben ausgelegen in der Zeit

in der Gemeinde

Gemeinde

Siegel

Blatt 19.3a FBV

110-/380-kV-Höchstspannungsfreileitung  
Pkt. Metternich - Niederstedem  
BI. 4225

Abschnitt: Pkt. Orenhofen - Pkt. Meckel

- Ergänzung der Zuwegung zu den Masten -

Lageplan

auf Grundlage des Katasters vor den Flurbereinigungsverfahren Idenheim und Idesheim

1:2000

von Mast Nr. 249 bis Mast Nr. 252

Gemarkung : ITTEL

Gemeinde : Welschbillig

Verbandsgrnd.: Trier-Land

Kreis : Trier-Saarburg

SGD : Nord

Land : Rheinland-Pfalz

Katasteramt : Westeifel-Mosel

Grundbuchamt: Trier

IDENHEIM

Idenheim

Bitburger Land

Eifelkreis Bitburg-Prüm

Nord

Rheinland-Pfalz

Westeifel-Mosel

Bitburg

IDESHEIM

Idesheim

Bitburger Land

Eifelkreis Bitburg-Prüm

Nord

Rheinland-Pfalz

Westeifel-Mosel

Bitburg

Ausgabe: 28.02.2020 08:41:48

Erstellt: 06.06.2019 13:48:26

Inhalt: Planung

SPIE

SPIE SAG GmbH

amprion

Amprion GmbH  
B-LP / Betrieb / Projektierung  
A-PS / Genehmigungen Leitungen Süd