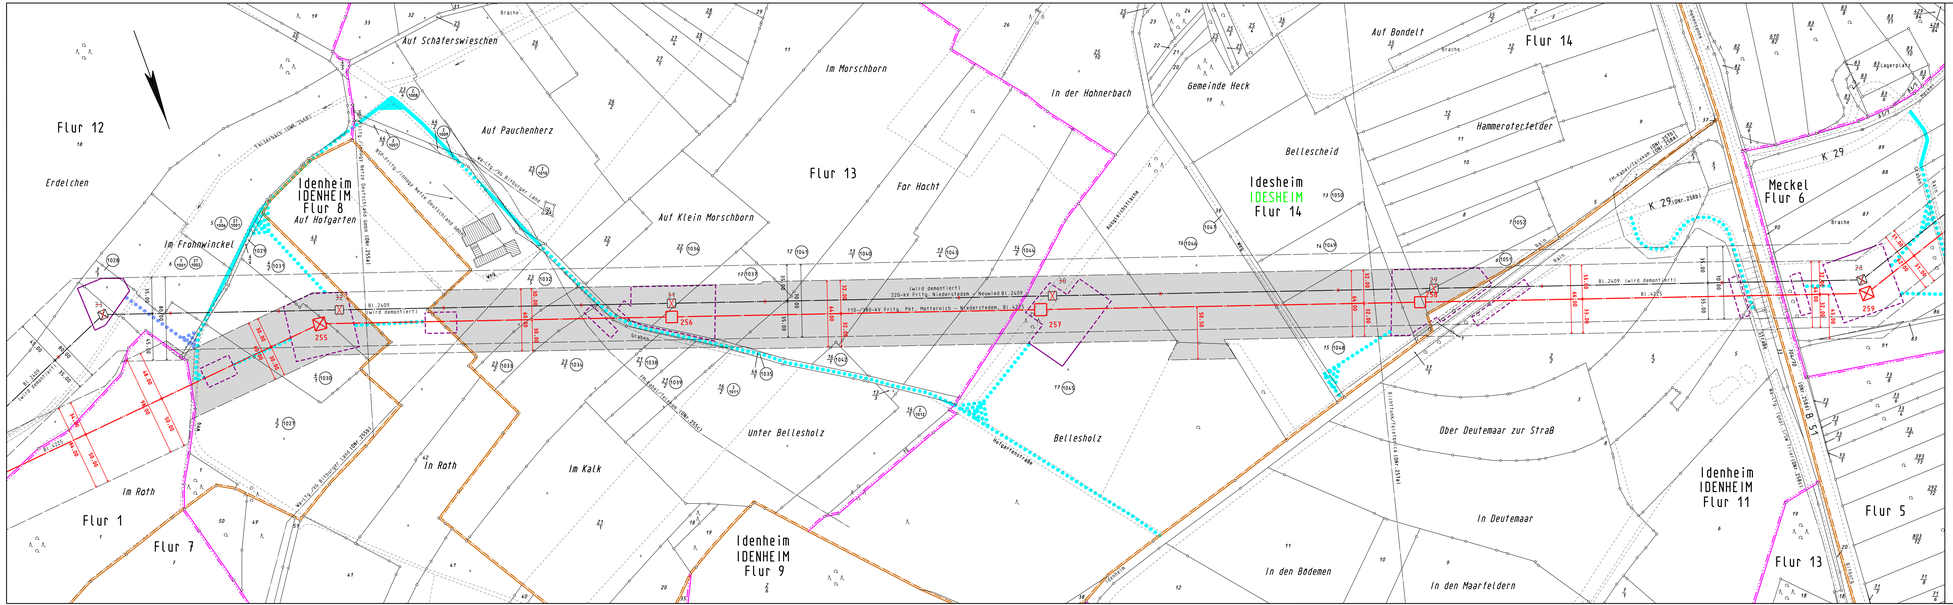

Legende

- Staatsgrenze
- Landesgrenze
- Reg.-Bez. Grenze
- Kreisgrenze
- Gemeindegrenze
- Gemarkungsgrenze
- Flurgrenze
- Tragmast (vorhanden) mit Leitungsachse
- Abspannmast (vorhanden) mit Leitungsachse
- Tragmast (geplant) mit Leitungsachse
- Abspannmast (geplant) mit Leitungsachse
- abzubauender Mast mit abzubauender Leitung
- 1 — Ltd. Nr. der von der Planung betroffenen Flurstücke (siehe Registerblatt Sp. 2)
- 21 — Ltd. Nr. der von der Zuwegung betroffenen Flurstücke (siehe Registerblatt Sp. 2)
- 211 — Ltd. Nr. der von der Zuwegung zu temporären Arbeitsflächen betroffenen Flurstücke (siehe Registerblatt Sp. 2)
- 11 — Ltd. Nr. der von temporären Arbeitsflächen betroffenen Flurstücke (siehe Registerblatt Sp. 2)
- (Obj.-Nr.) — Objektnummer lt. Kreuzungsverzeichnis
- Schutzstreifenrand
- Schutzstreifenfläche für die geplante Freileitung
- temporäre Arbeits-/Gerüstbaufläche innerhalb des Schutzstreifens
- temporäre Arbeits-/Gerüstbaufläche außerhalb des Schutzstreifens auf Flurstücken mit Leitungsrecht
- temporäre Arbeits-/Gerüstbaufläche außerhalb des Schutzstreifens auf Flurstücken ohne Leitungsrecht
- Zuwegung
- Zuwegung auf Basis Leitungsrecht
- Zuwegung zu Demontagemasten

Anlage 7.1.13 FBV

Auslegungsvermerk der Gemeinde
(Anhörungsverfahren § 43a EnWG i.V.m. § 73 VwVfG)

Der Plan hat ausgelegen in der Zeit vom ..... 20 ... bis ..... 20 ...

in der Gemeinde .....

Gemeinde

Siegel

Planfeststellungsvermerk der Planfeststellungsbehörde

Nach § 43b EnWG i.V.m. § 74 VwVfG planfestgestellt durch Beschluss vom ..... 20 ...

Planfeststellungsbehörde

Siegel

Auslegungsvermerk der Gemeinde
(Planfeststellungsbeschluss und festgestellter Plan (§ 43b EnWG i.V.m. § 74 VwVfG))

Der Planfeststellungsbeschluss und Ausfertigung des festgestellten Planes haben ausgelegen in der Zeit vom ..... 20 ... bis ..... 20 ...

in der Gemeinde .....

Gemeinde

Siegel

Blatt 21.1 FBV

110-/380-kV-Höchstspannungsfreileitung

Pkt. Metternich - Niederstedem

Bl. 4225

Abschnitt: Pkt. Oremhofen - Pkt. Meckel

Lageplan

auf Grundlage des Katasters vor den Flurbereinigungsverfahren Idenheim und Idesheim

1:2000

von Mast Nr. 255 bis Mast Nr. 259

Gemarkung :	IDENHEIM	IDENHEIM	MECKEL
Gemeinde :	Idenheim	Idenheim	Meckel
Verbandsgmd.:	Bitburger Land	Bitburger Land	Bitburger Land
Kreis :	Eifelkreis Bitburg-Prüm	Eifelkreis Bitburg-Prüm	Eifelkreis Bitburg-Prüm
SGD :	Nord	Nord	Nord
Land :	Rheinland-Pfalz	Rheinland-Pfalz	Rheinland-Pfalz
Katasteramt :	Westeifel-Mosel	Westeifel-Mosel	Westeifel-Mosel
Grundbuchamt :	Bitburg	Bitburg	Bitburg

Ausgabe:	28.02.2020	08:42:39
Erstellt:	19.09.2018	9:33:14
Inhalt:	Planung	

SPIE SAG GmbH

amprion
Amprion GmbH
BLP / Betrieb / Projektleitung
A-PS / Genehmigungen Leitungen Süd