


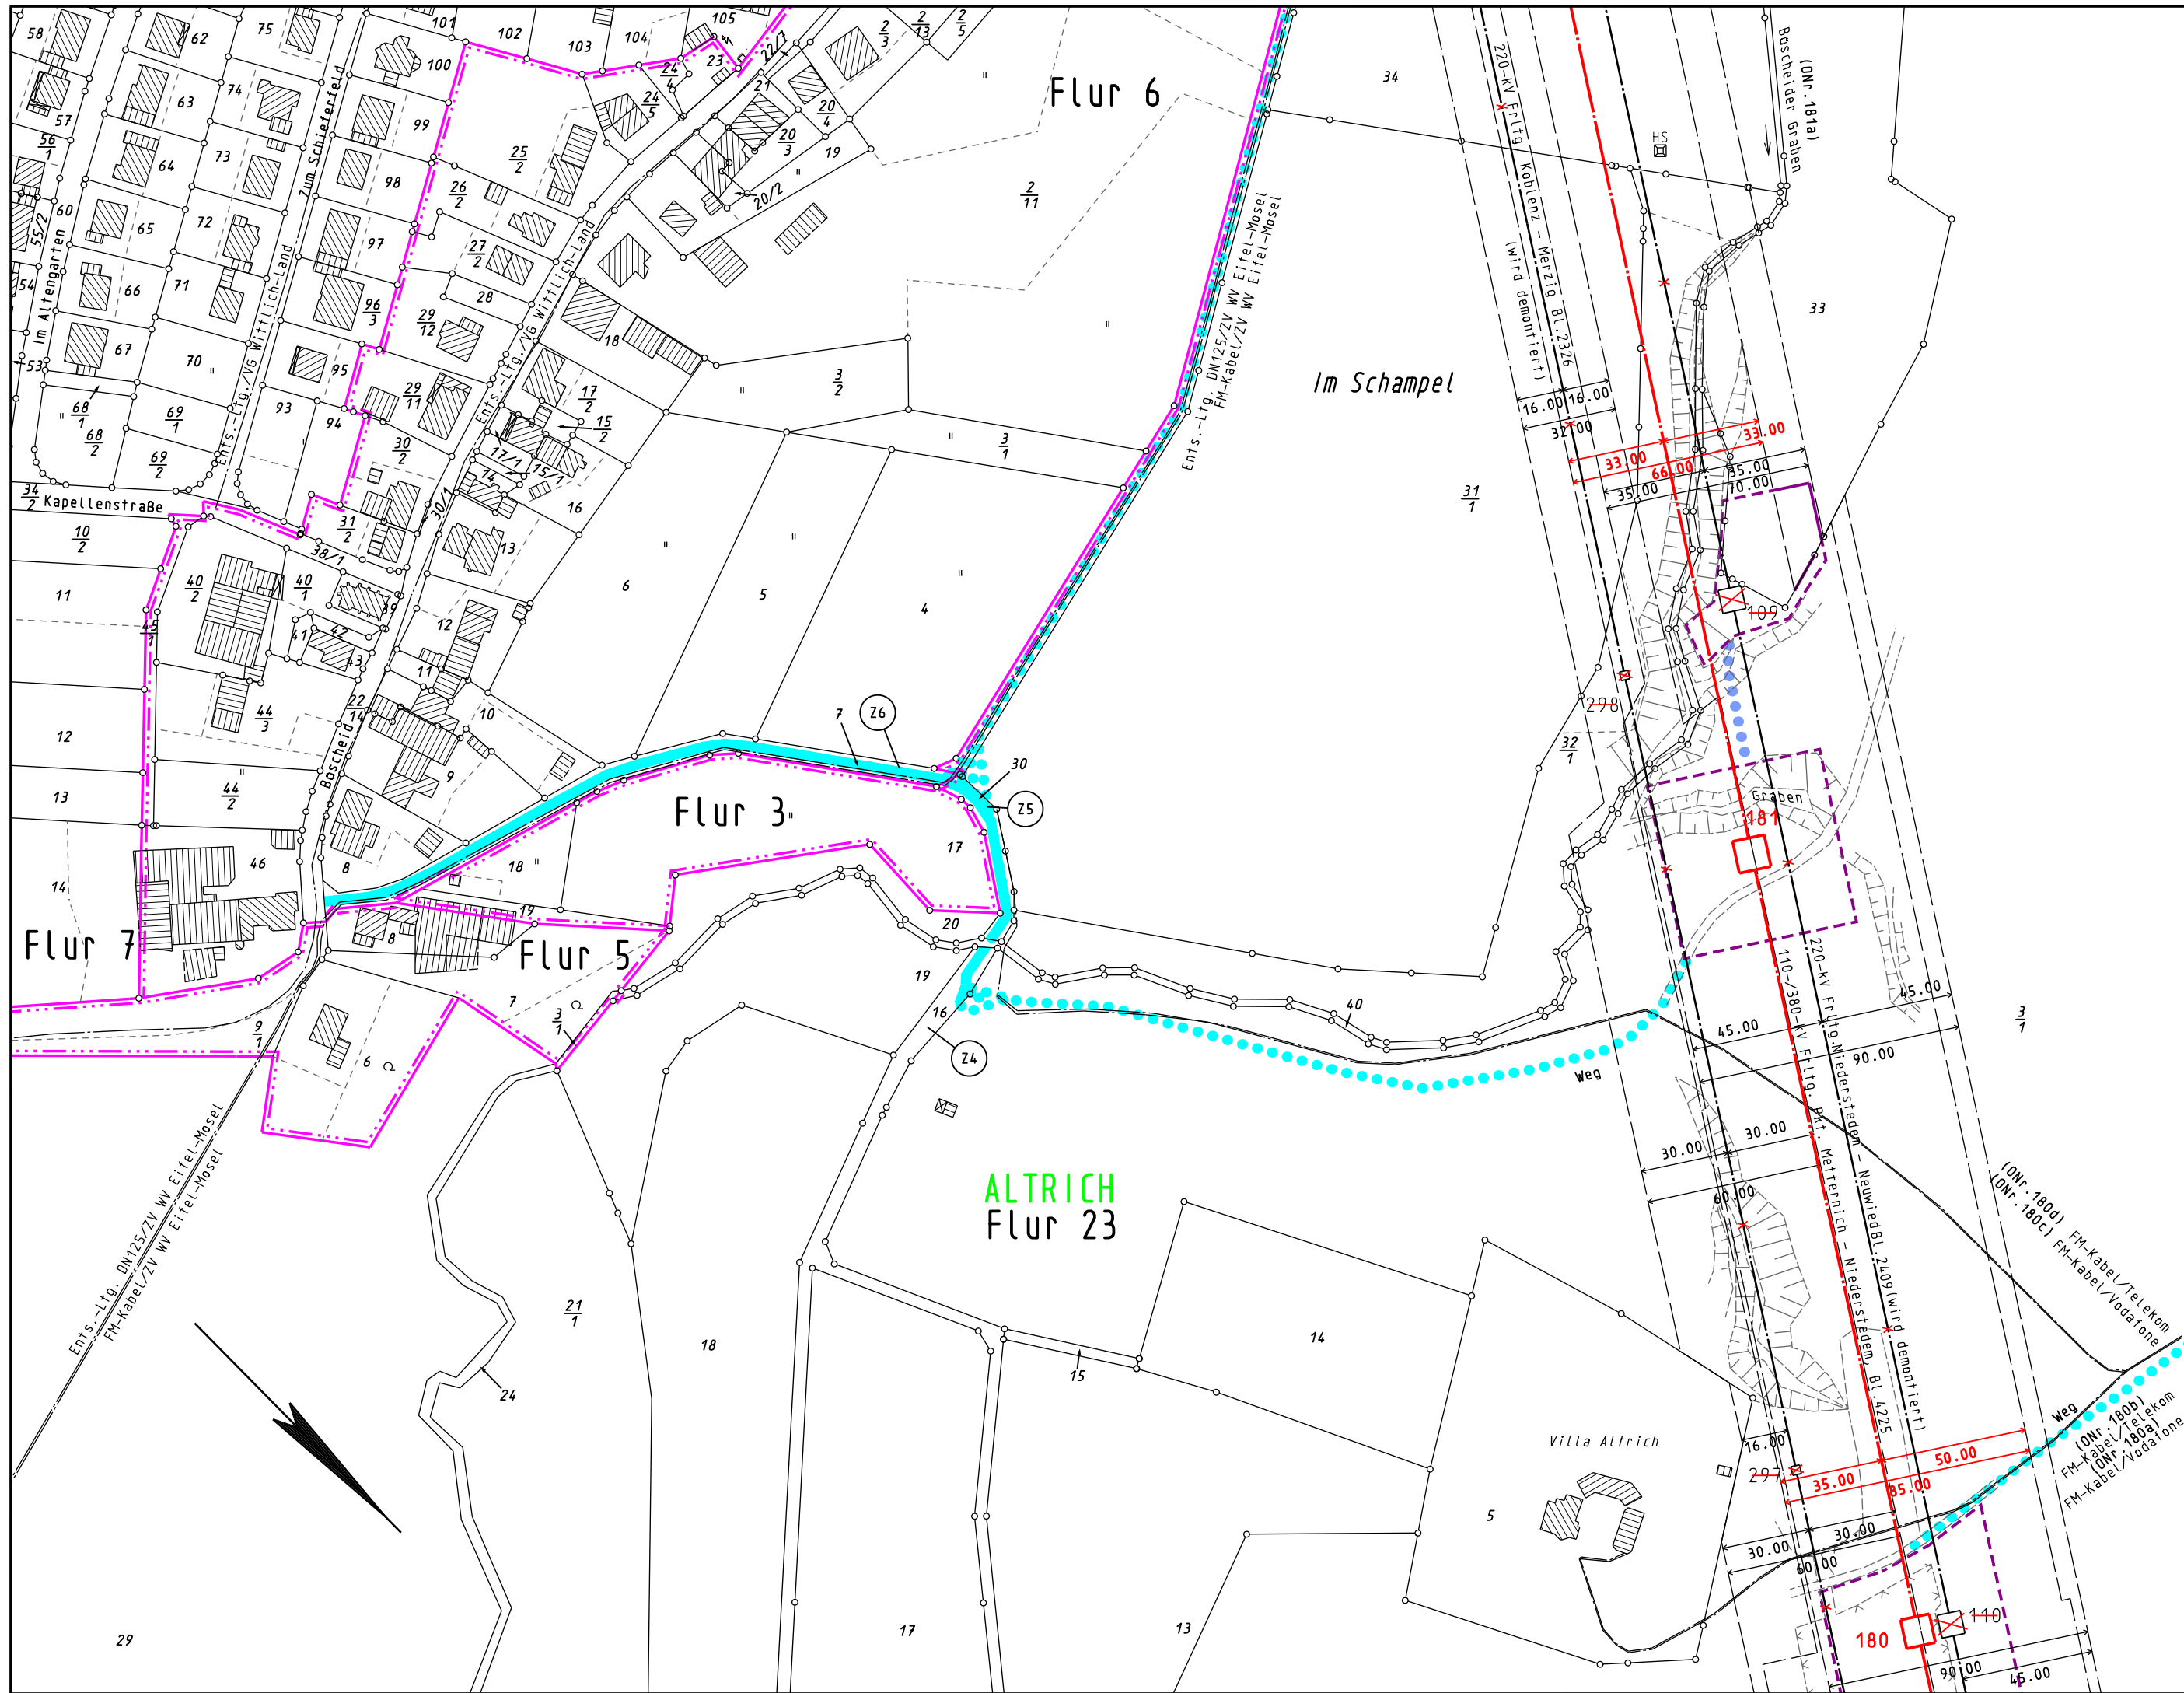

- Legende**
- Staatsgrenze
 - Landesgrenze
 - Reg.-Bez. Grenze
 - Kreisgrenze
 - Gemeindegrenze
 - Gemarkungsgrenze
 - Flurgrenze
 - Tragmast (vorhanden) mit Leitungsachse
 - Abspannmast (vorhanden) mit Leitungsachse
 - Tragmast (geplant) mit Leitungsachse
 - Abspannmast (geplant) mit Leitungsachse
 - abzubauender Mast mit abzubauender Leitung
 - Lfd. Nr. der von der Planung betroffenen Flurstücke (siehe Registerblatt Sp. 2)
 - Lfd. Nr. der von der Zuwegung betroffenen Flurstücke (siehe Registerblatt Sp. 2)
 - Lfd. Nr. der von der Zuwegung zu temporären Arbeitsflächen betroffenen Flurstücke (siehe Registerblatt Sp. 2)
 - Lfd. Nr. der von temporären Arbeitsflächen betroffenen Flurstücke (siehe Registerblatt Sp. 2)
 - Objektnummer lt. Kreuzungsverzeichnis
 - Schutzstreifenrand
 - Schutzstreifenfläche für die geplante Freileitung
 - temporäre Arbeits-/Gerüstbaufläche innerhalb des Schutzstreifens
 - temporäre Arbeits-/Gerüstbaufläche außerhalb des Schutzstreifens auf Flurstücken mit Leitungsrecht
 - temporäre Arbeits-/Gerüstbaufläche außerhalb des Schutzstreifens auf Flurstücken ohne Leitungsrecht
 - Zuwegung
 - Zuwegung auf Basis Leitungsrecht
 - Zuwegung zu Demontagemasten

Anlage 7.1.2		
Auslegungsvermerk der Gemeinde (Öffentlichkeitsbeteiligung § 43b EnWG)		
Der Plan hat ausgelegen in der Zeit	vom	20 ...
	bis	20 ...
in der Gemeinde		
Gemeinde		
Siegel		
Planfeststellungsvermerk der Planfeststellungsbehörde		
Nach § 43b EnWG i.V.m. § 74 VwVfG planfestgestellt durch Beschluss	vom	20 ...
Planfeststellungsbehörde		
Siegel		
Auslegungsvermerk der Gemeinde (Planfeststellungsbeschluss und festgestellter Plan (§ 43b EnWG i.V.m. § 74 VwVfG))		
Der Planfeststellungsbeschluss und Ausfertigung des festgestellten Planes haben ausgelegen in der Zeit	vom	20 ...
	bis	20 ...
in der Gemeinde		
Gemeinde		
Siegel		

110-/380-kV-Höchstspannungsfreileitung

Pkt. Metternich - Niederstedem

BI. 4225

Abschnitt: Pkt. Wittlich - Pkt. Orenhofen

- Ergänzung der Zuwegung zu den Masten -

Lageplan

1:2000

von Mast Nr. 180 bis Mast Nr. 181

Gemarkung : ALTRICH

Gemeinde : Altrich

Verbandsmd.: Wittlich-Land

Kreis : Bernkastel-Wittlich

SGD : Nord

Land : Rheinland-Pfalz

Katasteramt : Westeifel-Mosel

Grundbuchamt: Wittlich

Ausgabe:	28.02.2020	08:52:44
Erstellt:	04.06.2019	10:09:32
Inhalt:	Planung	

SPIE

SPIE SAG GmbH

amprion

Amprion GmbH

B-LP / Betrieb / Projektierung

A-PS / Genehmigungen Leitungen Süd