


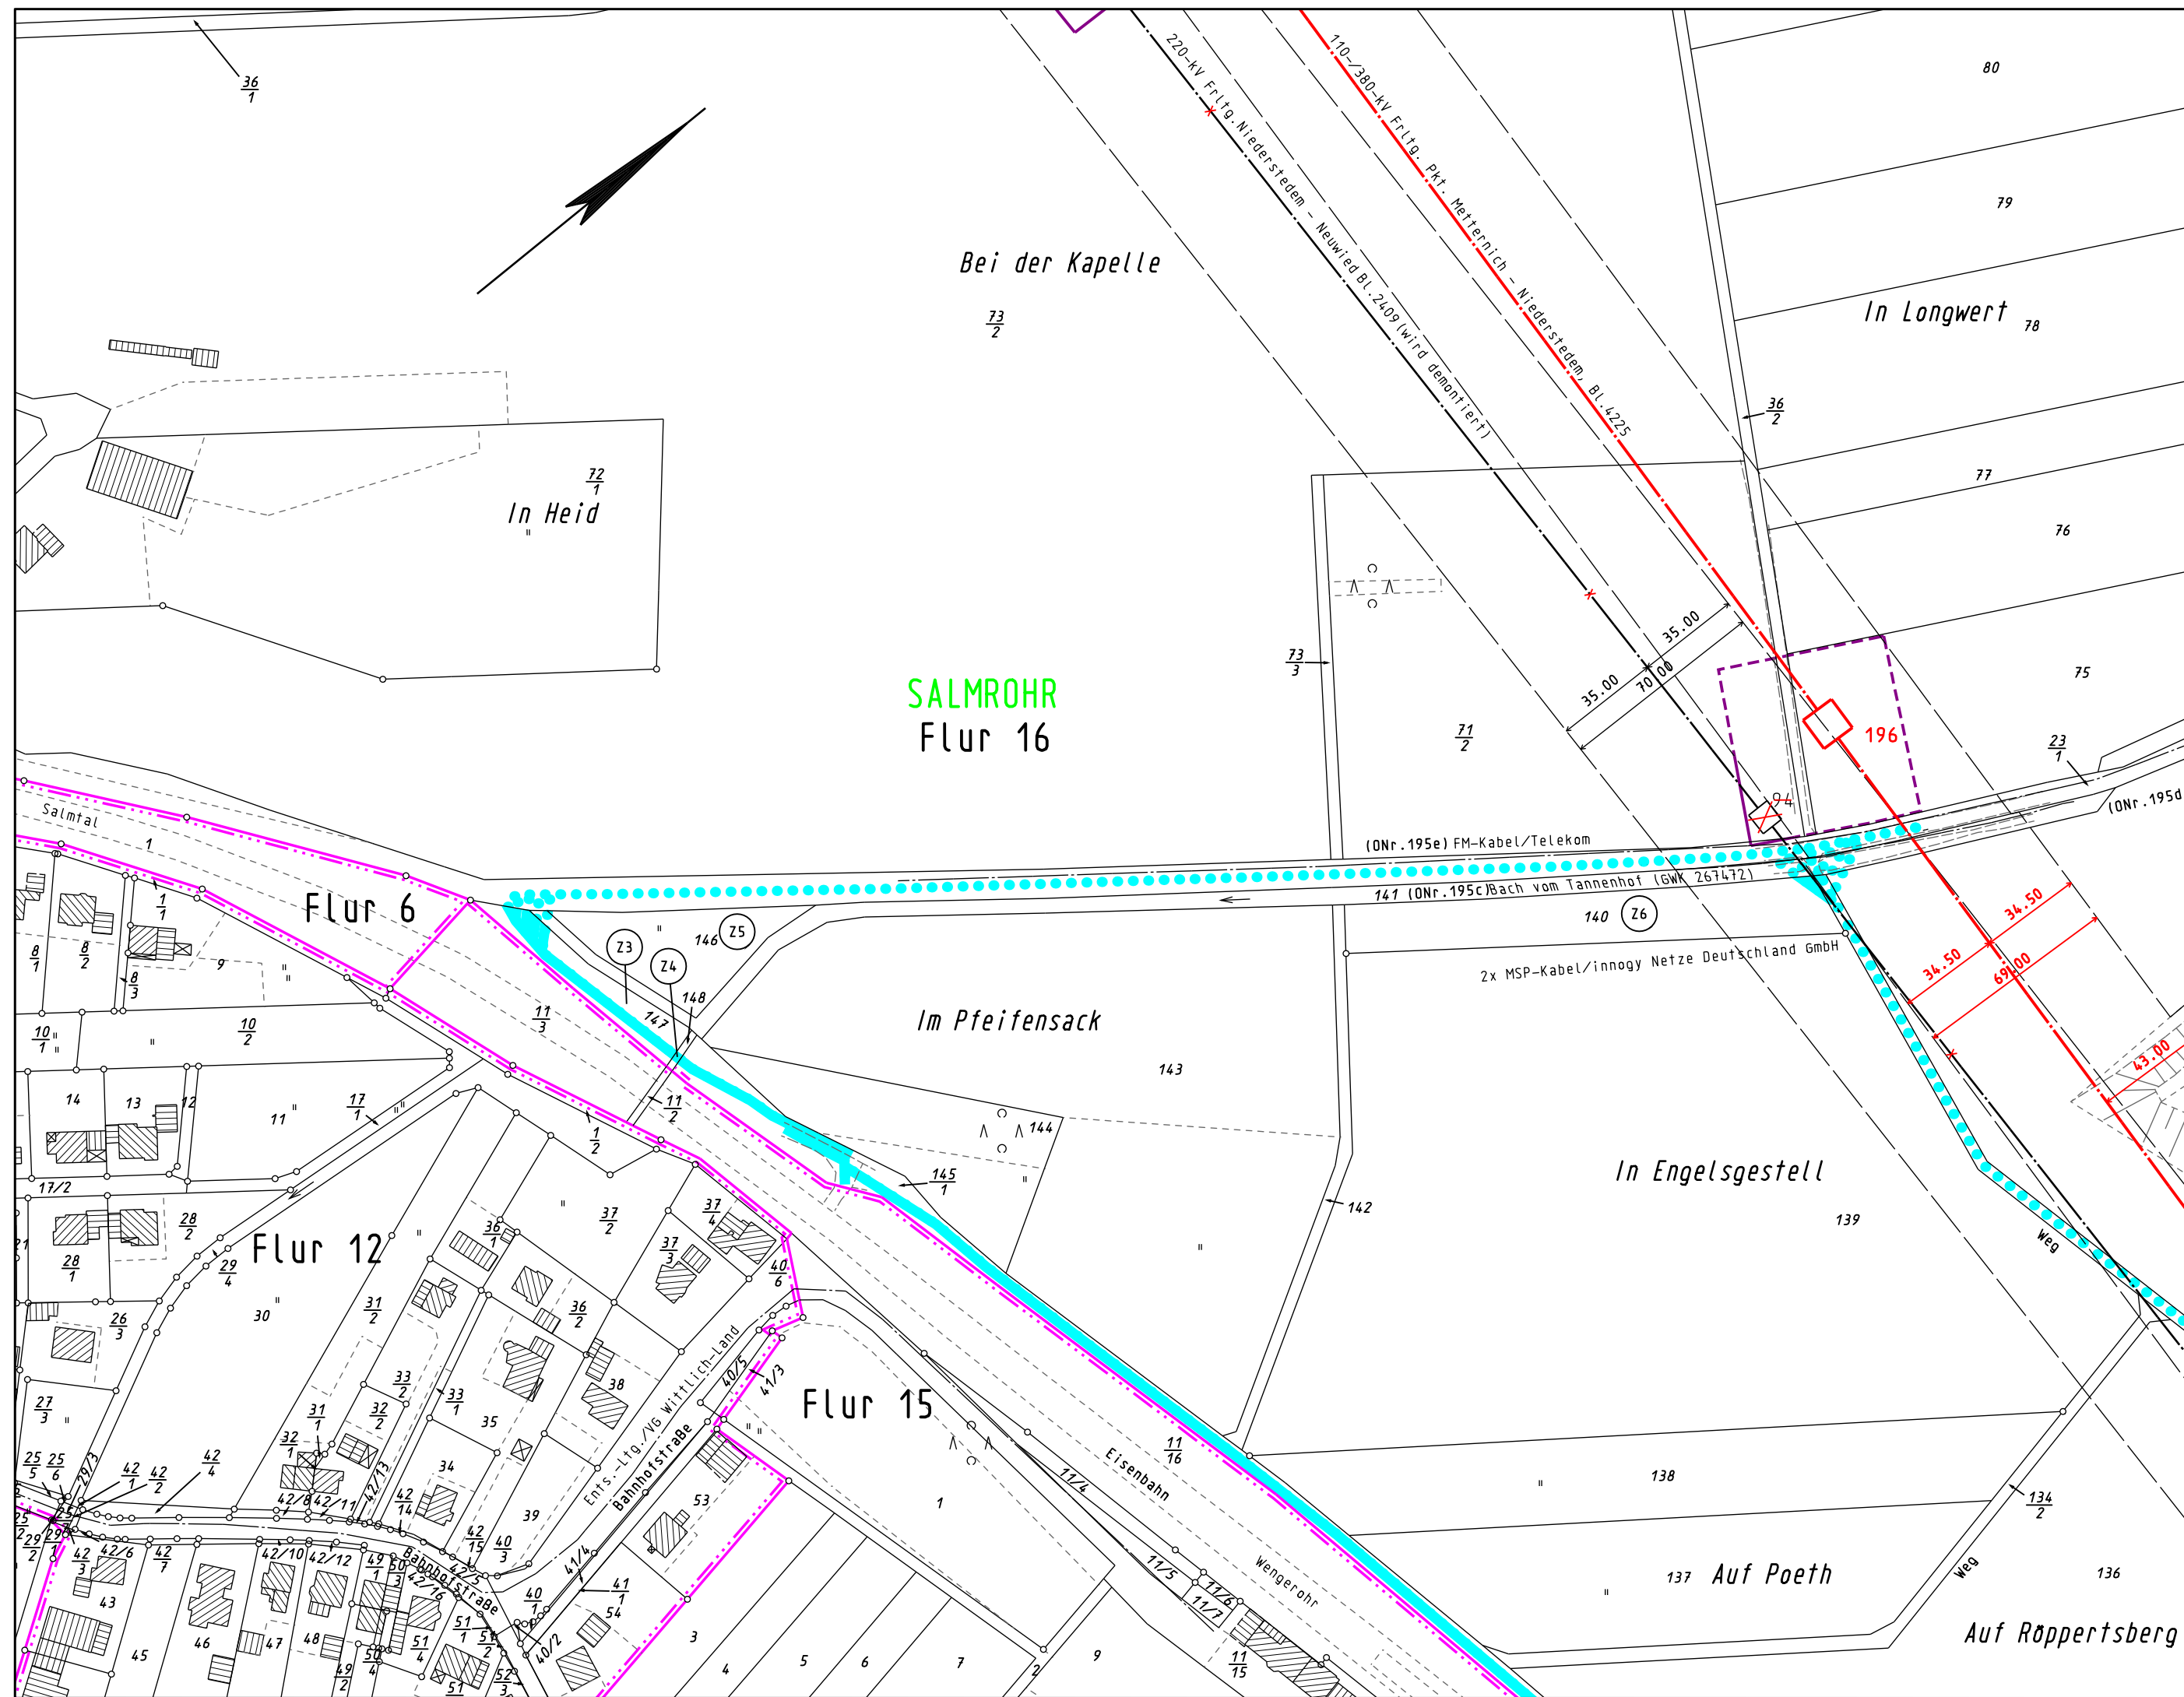

Legende

Staatsgrenze

Landesgrenze

Reg.-Bez. Grenze

Kreisgrenze

Gemeindegrenze

Gemarkungsgrenze

Flurgrenze

Tragmast (vorhanden)
mit Leitungsachse

Abspannmast (vorhanden)
mit Leitungsachse

Tragmast (geplant)
mit Leitungsachse

Abspannmast (geplant)
mit Leitungsachse

abzubauender Mast
mit abzubauender Leitung

Lfd. Nr. der von der
Planung betroffenen
Flurstücke
(siehe Registerblatt Sp. 2)

Lfd. Nr. der von der
Zuwegung betroffenen
Flurstücke
(siehe Registerblatt Sp. 2)

Lfd. Nr. der von der
Zuwegung zu temporären
Arbeitsflächen betroffenen
Flurstücke
(siehe Registerblatt Sp. 2)

Lfd. Nr. der von temporären
Arbeitsflächen betroffenen
Flurstücke
(siehe Registerblatt Sp. 2)

Objektnummer
lt. Kreuzungsverzeichnis

(ONr. 1a)

Schutzstreifenrand

Schutzstreifenfläche
für die geplante Freileitung

temporäre Arbeits-/Gerüstbaufläche
innerhalb des Schutzstreifens

temporäre Arbeits-/Gerüstbaufläche
außerhalb des Schutzstreifens
auf Flurstücken mit Leitungsrecht

temporäre Arbeits-/Gerüstbaufläche
außerhalb des Schutzstreifens
auf Flurstücken ohne Leitungsrecht

Zuwegung

Zuwegung auf Basis Leitungsrecht

Zuwegung zu Demontagemasten

Anlage 7.1.3

Auslegungsvermerk der Gemeinde
(Öffentlichkeitsbeteiligung § 43b EnWG)

Der Plan hat ausgelegen in der Zeit

in der Gemeinde

Gemeinde

Siegel

Planfeststellungsvermerk der Planfeststellungsbehörde

Nach § 43b EnWG i.V.m. § 74 VwVfG planfestgestellt durch Beschluss

Planfeststellungsbehörde

Siegel

Auslegungsvermerk der Gemeinde
(Planfeststellungsbeschluss und festgestellter Plan (§ 43b EnWG i.V.m. § 74 VwVfG))

Der Planfeststellungsbeschluss und Ausfertigung des festgestellten Planes
haben ausgelegen in der Zeit

in der Gemeinde

Gemeinde

Siegel

110-/380-kV-Höchstspannungsfreileitung
Pkt. Metternich - Niederstedem
BI. 4225
Abschnitt: Pkt. Wittlich - Pkt. Orenhofen
- Ergänzung der Zuwegung zu den Masten -
Lageplan
1:2000
Bereich Mast Nr. 196

Gemarkung : SALMROHR
Gemeinde : Salmthal
Verbandsgmt.: Wittlich-Land
Kreis : Bernkastel-Wittlich
SGD : Nord
Land : Rheinland-Pfalz
Katasteramt : Westeifel-Mosel
Grundbuchamt: Wittlich

Ausgabe:

28.02.2020

08:54:57

Erstellt:

05.06.2019

09:16:00

Inhalt:

Planung

SPIE

SPIE SAG GmbH

amprion

Amprion GmbH
B-LP / Betrieb / Projektierung
A-PS / Genehmigungen Leitungen Süd

Blatt 5a