


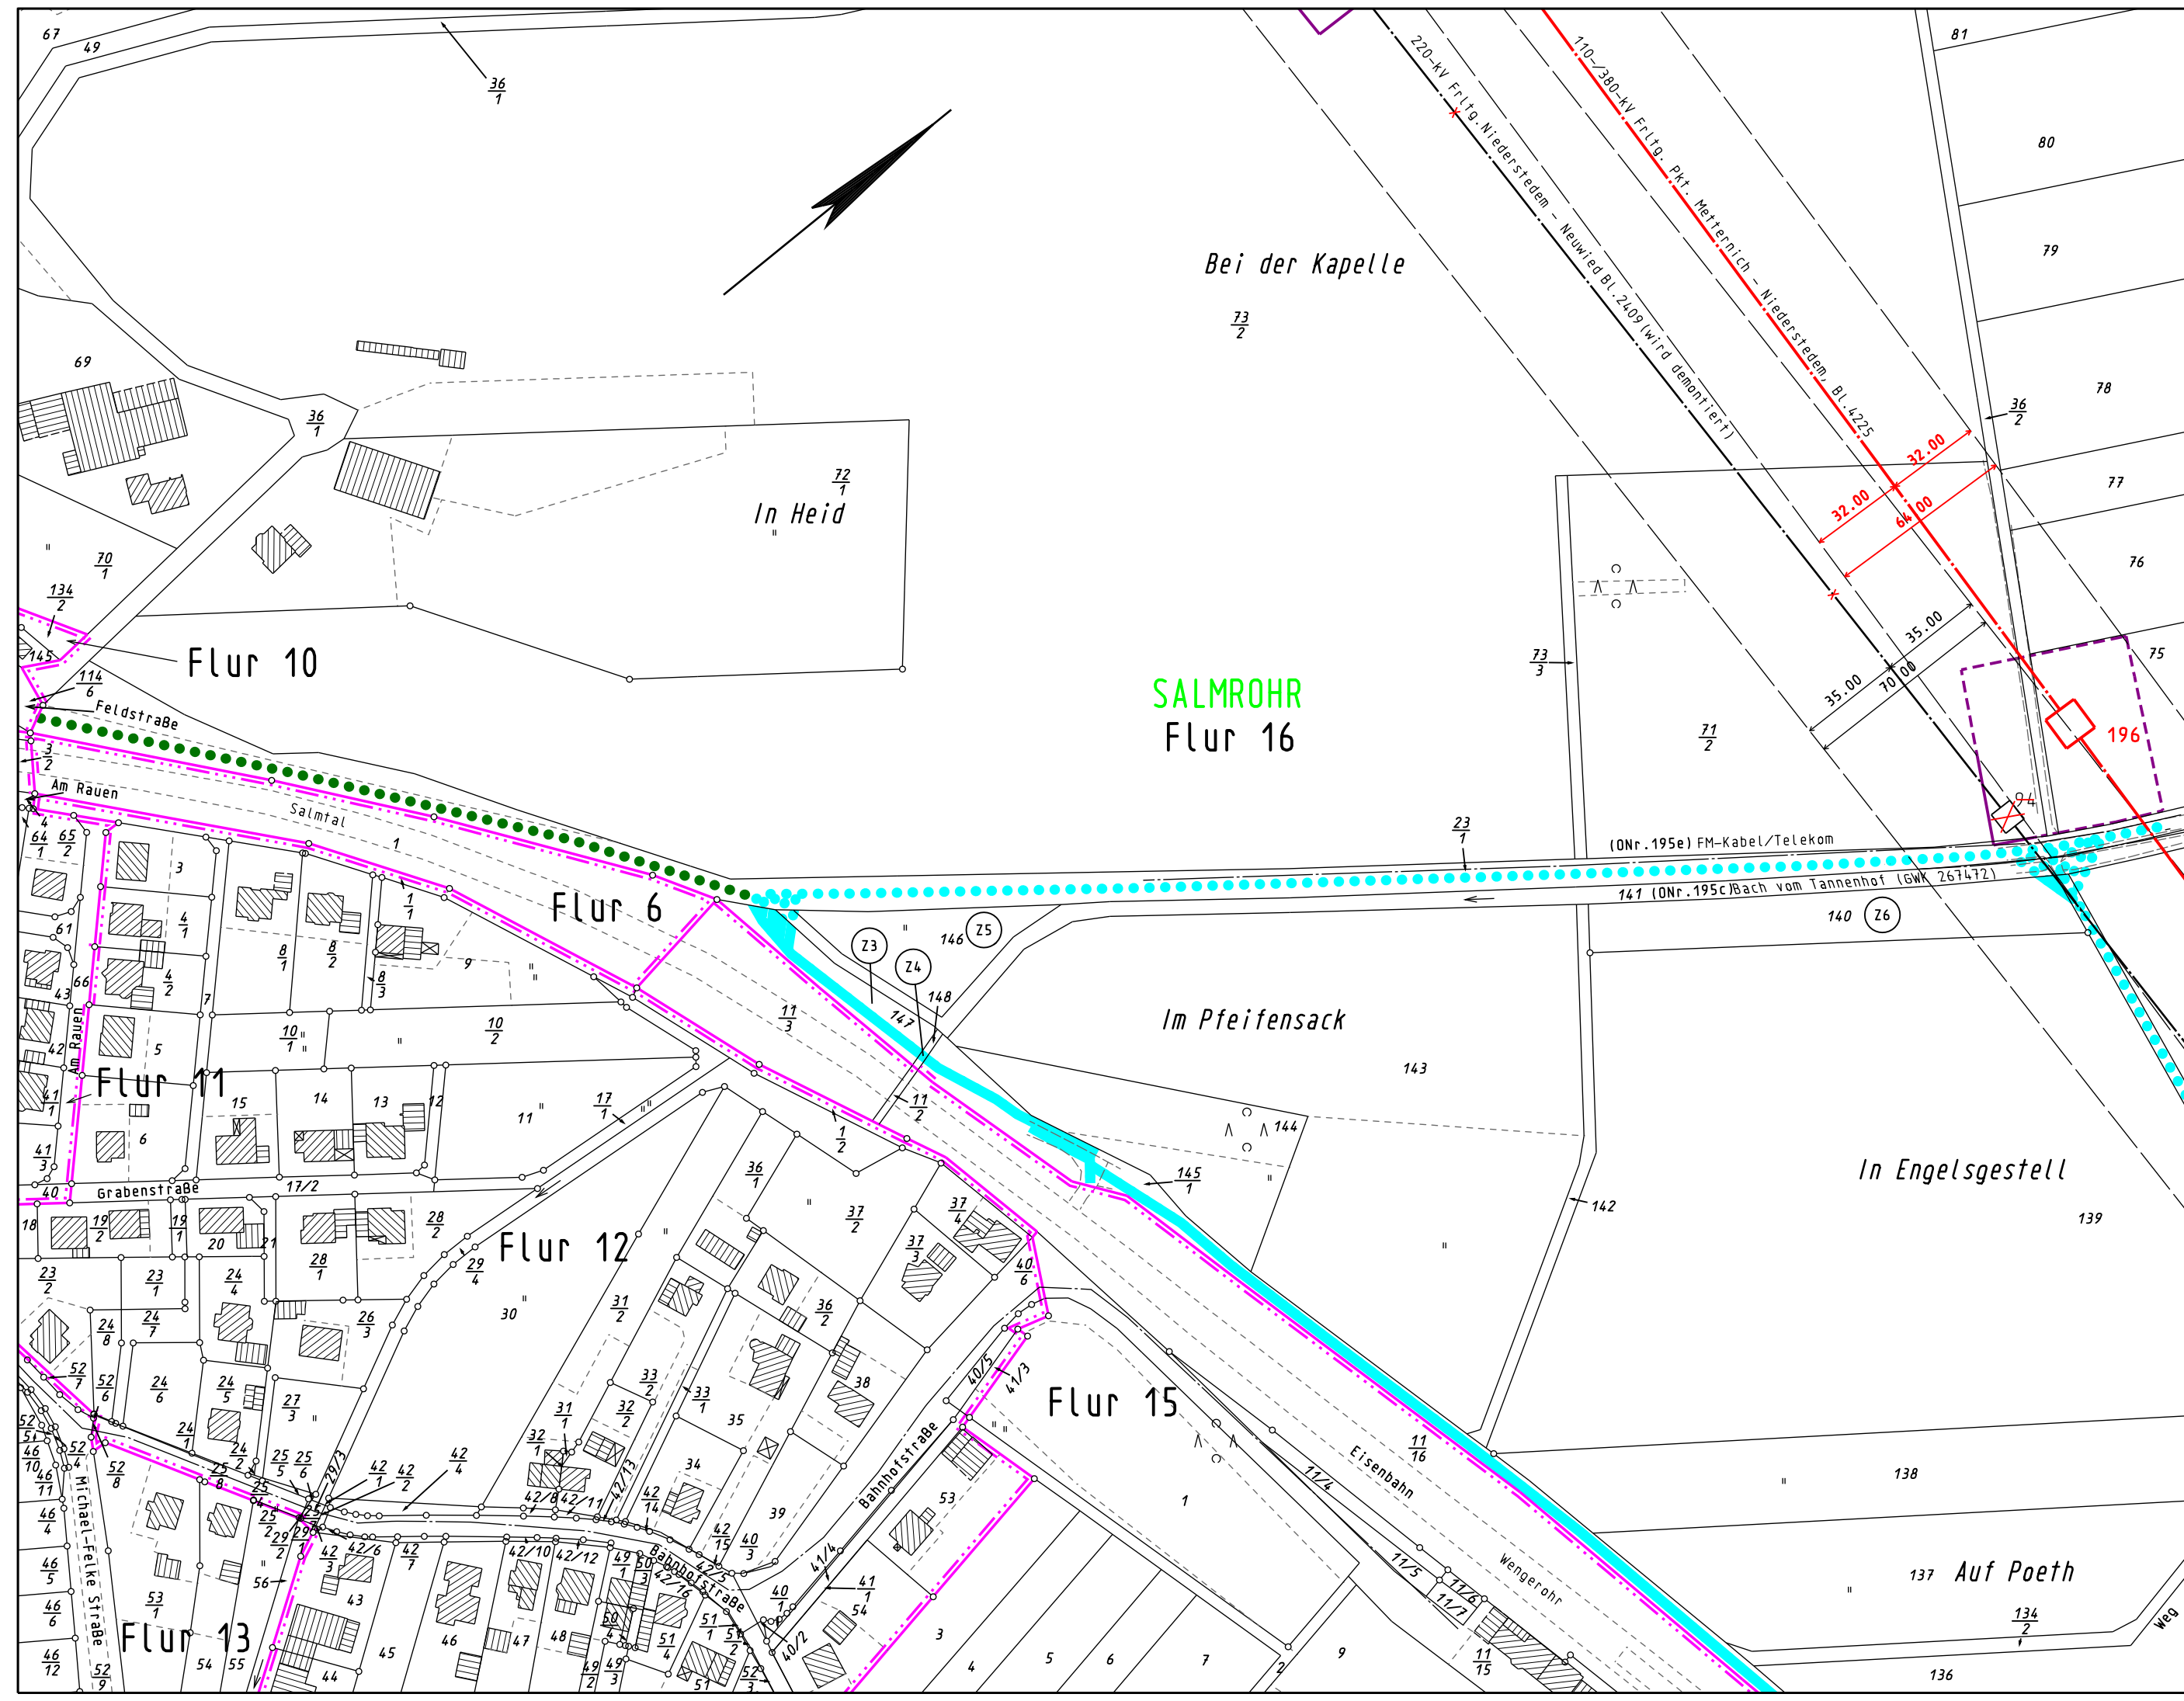

Staatsgrenze

Landesgrenze

Reg.-Bez. Grenze

Kreisgrenze

Gemeindegrenze

Gemarkungsgrenze

Flurgrenze

Tragmast (vorhanden)
mit Leitungssache

Abspannmast (vorhanden)
mit Leitungssache

Tragmast (geplant)
mit Leitungssache

Abspannmast (geplant)
mit Leitungssache

abzubauen Mast
mit abzubauen Leitung

Lfd. Nr. der von der
Planung betroffenen
Flurstücke
(siehe Registerblatt Sp. 2)

Lfd. Nr. der von der
Zuwegung betroffenen
Flurstücke
(siehe Registerblatt Sp. 2)

Lfd. Nr. der von der
Zuwegung zu temporären
Arbeitsflächen betroffenen
Flurstücke
(siehe Registerblatt Sp. 2)

Lfd. Nr. der von temporären
Arbeitsflächen betroffenen
Flurstücke
(siehe Registerblatt Sp. 2)

Objektnummer
lt. Kreuzungsverzeichnis

Schutzstreifenrand

Schutzstreifenfläche
für die geplante Freileitung

temporäre Arbeits-/Gerüstbaufläche
innerhalb des Schutzstreifens

temporäre Arbeits-/Gerüstbaufläche
außerhalb des Schutzstreifens
auf Flurstücken mit Leitungsrecht

temporäre Arbeits-/Gerüstbaufläche
außerhalb des Schutzstreifens
auf Flurstücken ohne Leitungsrecht

Zuwegung

Zuwegung auf Basis Leitungsrecht

Zuwegung zu Demontagemasten

Eintragung in diesem Farblton

ehemaliger Planungsstand

Eintragung in diesem Farblton

2. Planänderung

Anlage 7.1.3

Auslegungsvermerk der Gemeinde
(Anhörungsverfahren § 43a EnWG i.V.m. § 73 VwVfG)

Der Plan hat ausgelegen in der Zeit

in der Gemeinde

Gemeinde

Siegel

Planfeststellungsvermerk der Planfeststellungsbehörde

Nach § 43b EnWG i.V.m. § 74 VwVfG planfestgestellt durch Beschluss

Planfeststellungsbehörde

Siegel

Auslegungsvermerk der Gemeinde
(Planfeststellungsbeschluss und festgestellter Plan (§ 43b EnWG i.V.m. § 74 VwVfG))

Der Planfeststellungsbeschluss und Ausfertigung des festgestellten Planes
haben ausgelegen in der Zeit

in der Gemeinde

Gemeinde

Siegel

Blatt 1005a D2

110-/380-kV-Höchstspannungsfreileitung

Pkt. Metternich - Niederstedem

BI. 4225

Abschnitt: Pkt. Wittlich - Pkt. Orenhofen
Zuwegung zum Mast 196 ergänzt
- Ergänzung der Zuwegung zu den Masten -

Lageplan

1:2000

Bereich Mast Nr. 196

Gemarkung : SALMROHR

Gemeinde : Salmthal

Verbandsmd.: Wittlich-Land

Kreis : Bernkastel-Wittlich

SGD : Nord

Land : Rheinland-Pfalz

Katasteramt : Westeifel-Mosel

Grundbuchamt: Wittlich

Ausgabe: 10.09.2021 10:03:10

Erstellt: 05.06.2019 09:16:00

Inhalt: Planung

SPIE

SPIE SAG GmbH

amprion

Amprion GmbH

2. Planänderung