


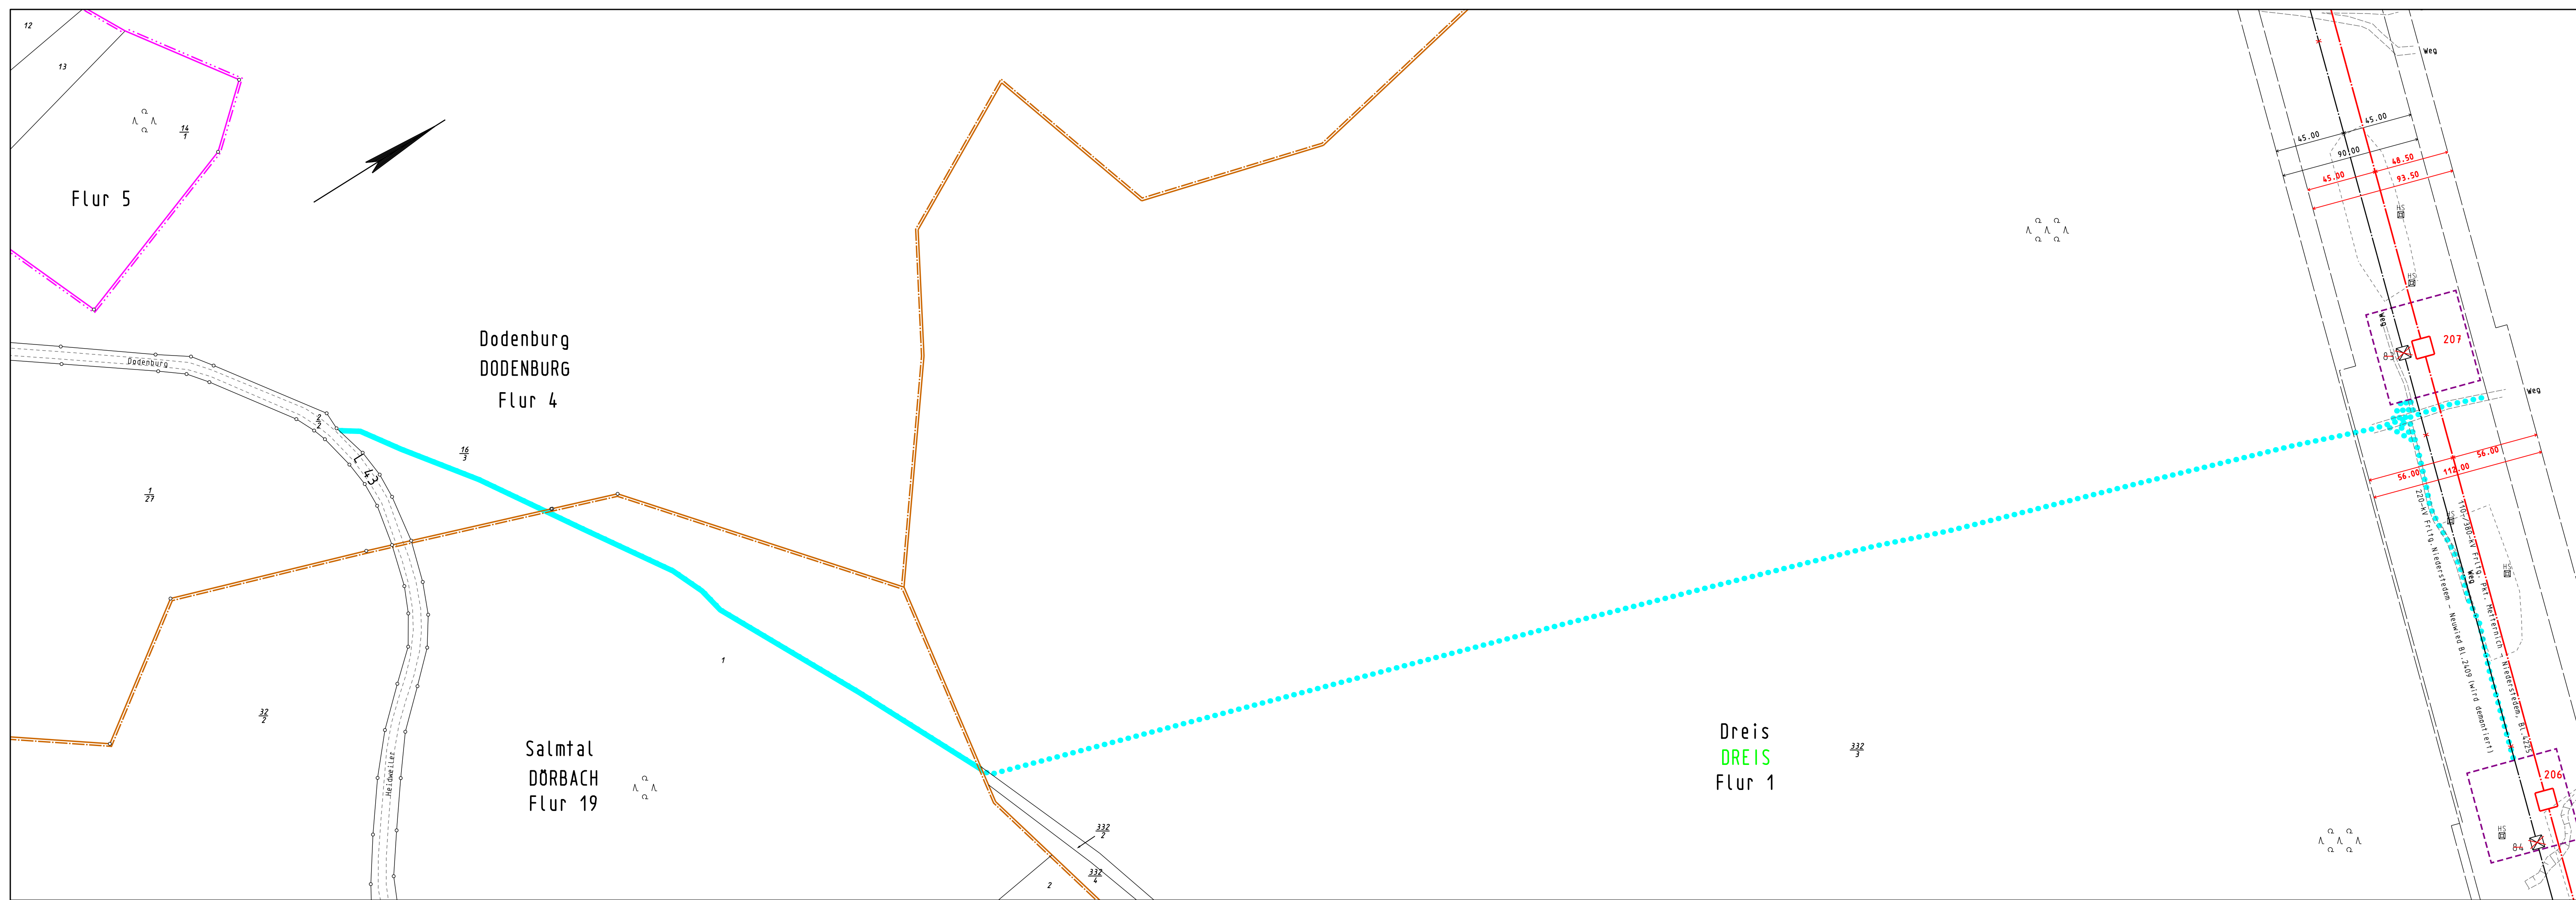

Legende

- Staatsgrenze
- Landesgrenze
- Reg.-Bez. Grenze
- Kreisgrenze
- Gemeindegrenze
- Gemarkungsgrenze
- Flurgrenze
- Tragmast (vorhanden) mit Leitungssache
- Abspannmast (vorhanden) mit Leitungssache
- Tragmast (geplant) mit Leitungssache
- Abspannmast (geplant) mit Leitungssache
- abzubauender Mast mit abzubauender Leitung
- Lfd. Nr. der von der Planung betroffenen Flurstücke (siehe Registerblatt Sp. 2)
- Lfd. Nr. der von der Zuwegung betroffenen Flurstücke (siehe Registerblatt Sp. 2)
- Lfd. Nr. der von der Zuwegung zu temporären Arbeitsflächen betroffenen Flurstücke (siehe Registerblatt Sp. 2)
- Lfd. Nr. der von temporären Arbeitsflächen betroffenen Flurstücke (siehe Registerblatt Sp. 2)
- Objektnummer lt. Kreuzungsverzeichnis
- Schutzstreifenrand
- Schutzstreifenfläche für die geplante Freileitung
- temporäre Arbeits-/Gerüstbaufläche innerhalb des Schutzstreifens
- temporäre Arbeits-/Gerüstbaufläche außerhalb des Schutzstreifens auf Flurstücken mit Leitungsrecht
- temporäre Arbeits-/Gerüstbaufläche außerhalb des Schutzstreifens auf Flurstücken ohne Leitungsrecht
- Zuwegung
- Zuwegung auf Basis Leitungsrecht
- Zuwegung zu Demontagemasten

Anlage 7.1.4

Auslegungsvermerk der Gemeinde (Öffentlichkeitsbeteiligung § 43b EnWG)

Der Plan hat ausgelegen in der Zeit

in der Gemeinde

Gemeinde

Siegel

Planfeststellungsvermerk der Planfeststellungsbehörde

Nach § 43b EnWG i.V.m. § 74 VwVfG planfestgestellt durch Beschluss

Planfeststellungsbehörde

Siegel

Auslegungsvermerk der Gemeinde (Planfeststellungsbeschluss und festgestellter Plan (§ 43b EnWG i.V.m. § 74 VwVfG))

Der Planfeststellungsbeschluss und Ausfertigung des festgestellten Planes haben ausgelegen in der Zeit

in der Gemeinde

Gemeinde

Siegel

110-/380-kV-Höchstspannungsfreileitung

Pkt. Metternich - Niederstedem

BI. 4225

Abschnitt: Pkt. Wittlich - Pkt. Orenhofen

- Ergänzung der Zuwegung zu den Masten -

Lageplan

1:2000

von Mast Nr. 206 bis Mast Nr. 207

Gemarkung	: DREIS	DÖRBACH	DODENBURG
Gemeinde	: Dreis	Salmtal	Dodenburg
Verbandsgrnd.	: Wittlich-Land	Wittlich-Land	Wittlich-Land
Kreis	: Bernkastel-Wittlich	Bernkastel-Wittlich	Bernkastel-Wittlich
SGD	: Nord	Nord	Nord
Land	: Rheinland-Pfalz	Rheinland-Pfalz	Rheinland-Pfalz
Katasteramt	: Westerfel-Mosel	Westerfel-Mosel	Westerfel-Mosel
Grundbuchamt	: Wittlich	Wittlich	Wittlich

Ausgabe:	28.02.2020	08:56:29
Erstellt:	05.06.2019	11:40:15
Inhalt:	Planung	

SPIE

SPIE SAG GmbH

amprion

Amprion GmbH
B-LP / Betrieb / Projektierung
A-PS / Genehmigungen Leitungen Süd