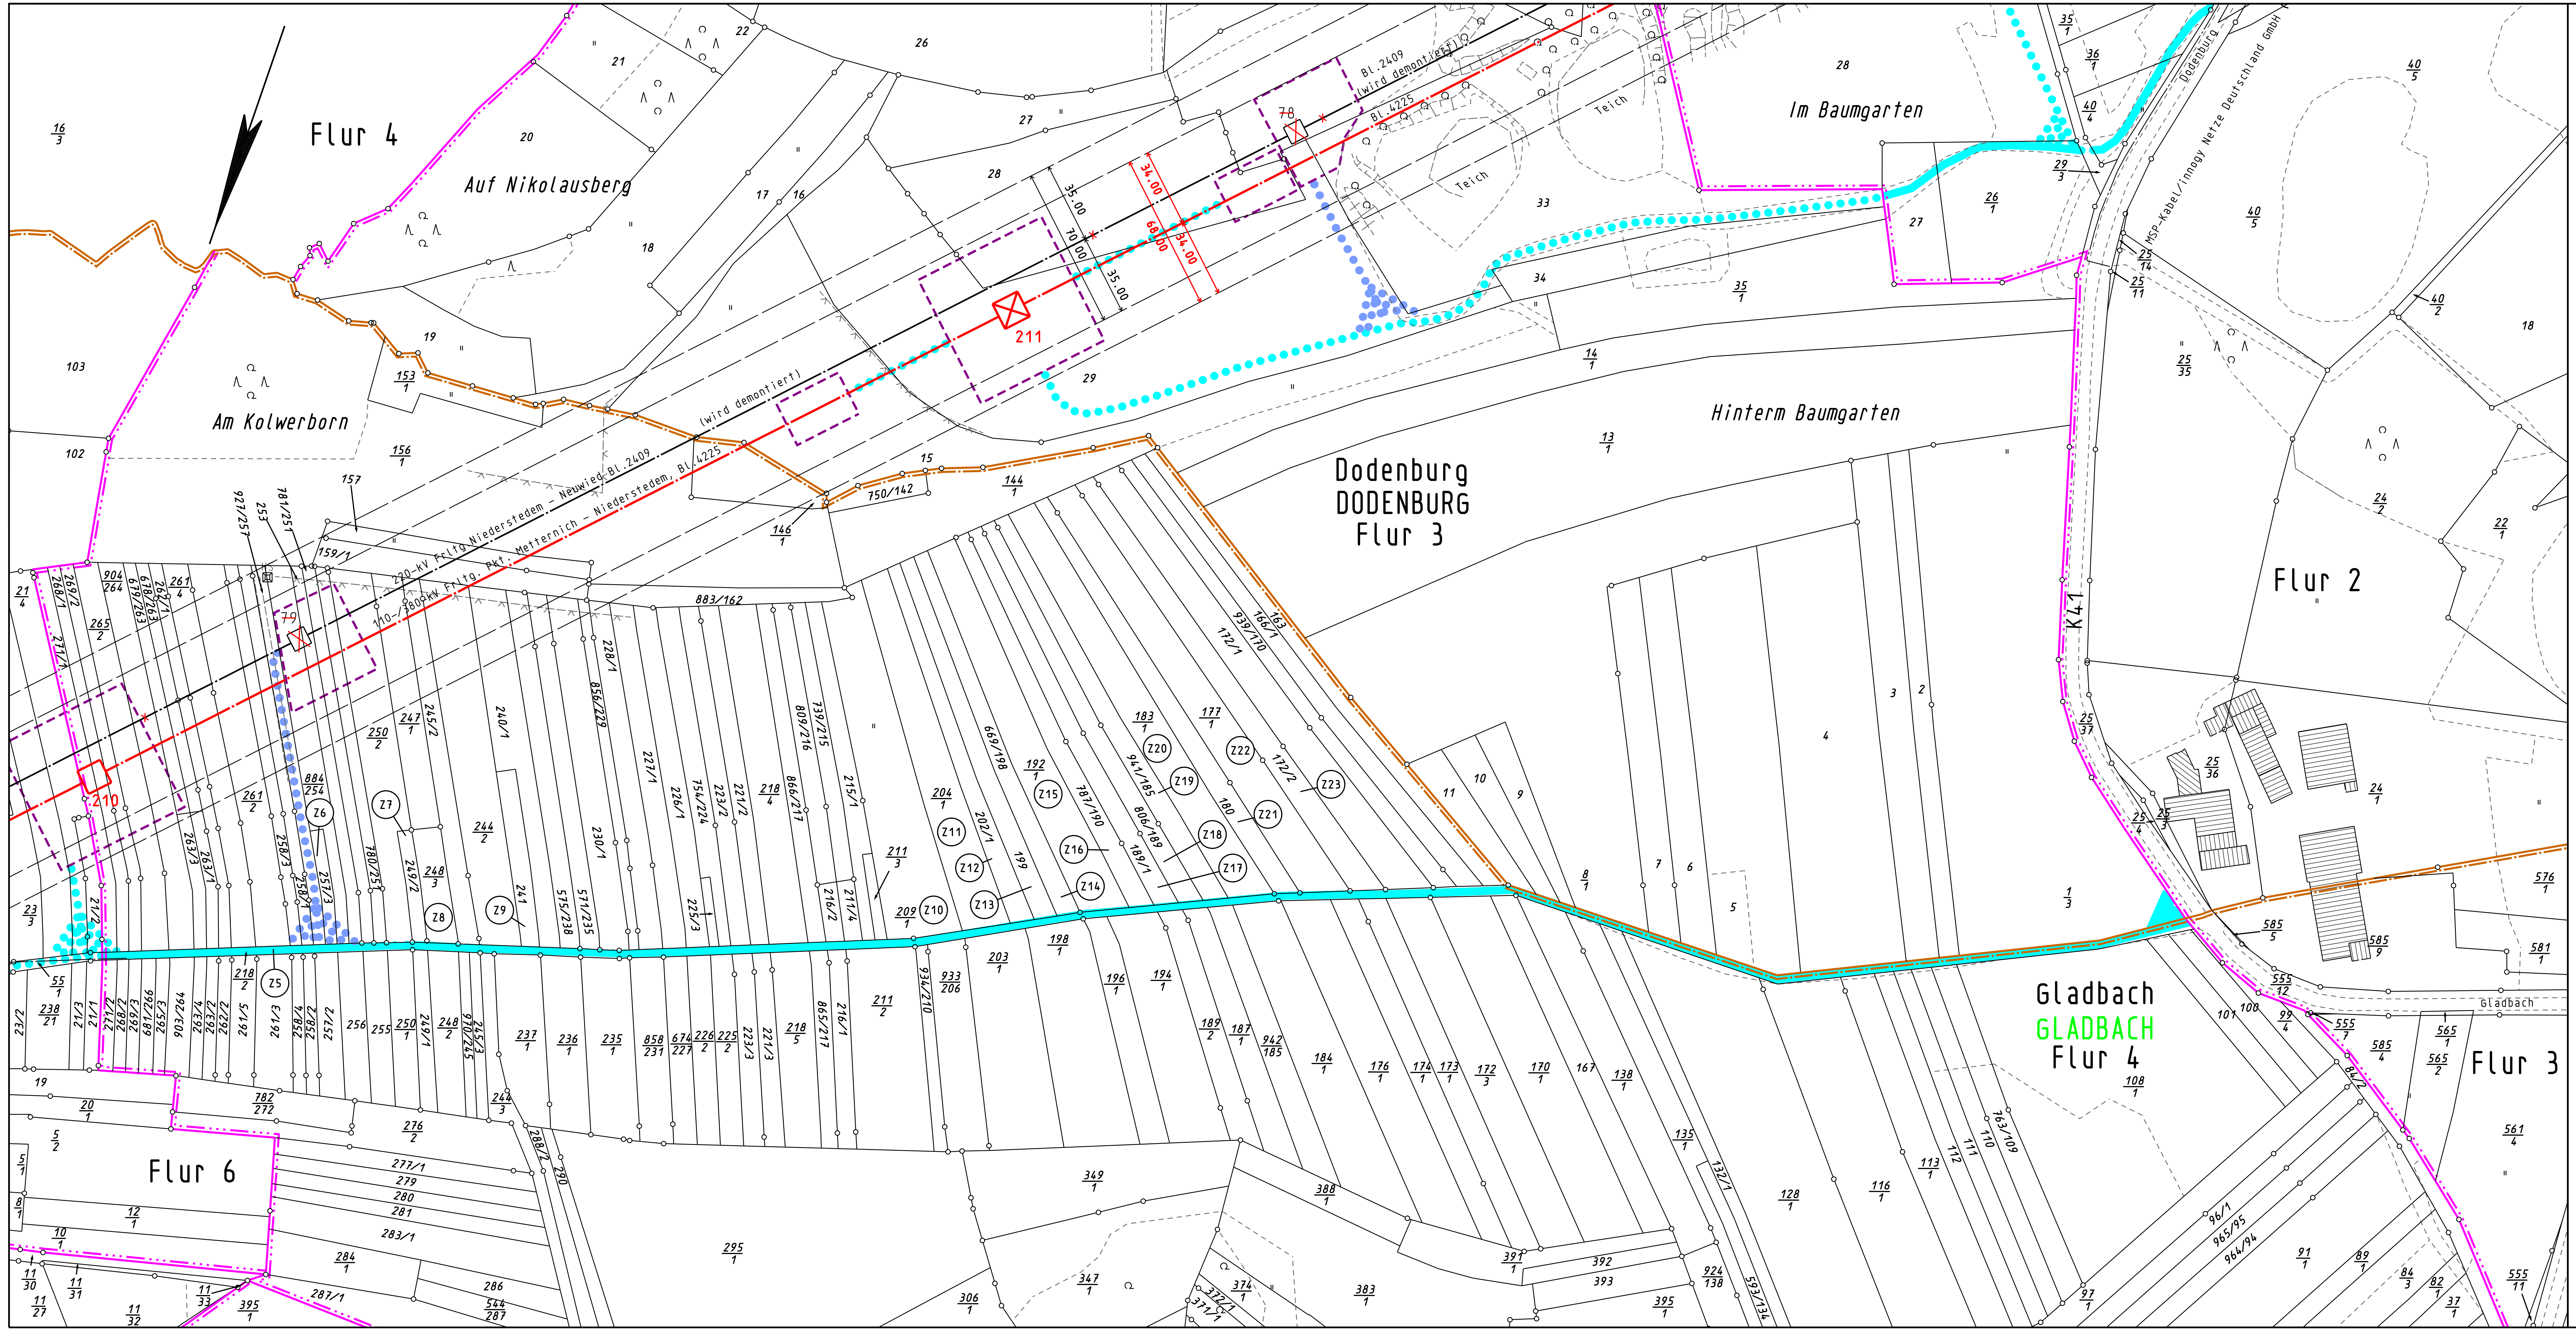


## Legende

| | |
|---|---|
| Staatsgrenze | |
| Landesgrenze | |
| Reg.-Bez. Grenze | |
| Kreisgrenze | |
| Gemeindegrenze | |
| Gemarkungsgrenze | |
| Flurgrenze | |
| Tragmast (vorhanden) mit Leitungsachse | |
| Abspannmast (vorhanden) mit Leitungsachse | |
| Tragmast (geplant) mit Leitungsachse | |
| Abspannmast (geplant) mit Leitungsachse | |
| abzubauender Mast mit abzubauender Leitung | |
| 1 | Lfd. Nr. der von der Planung betroffenen Flurstücke (siehe Registerblatt Sp. 2) |
| Z1 | Lfd. Nr. der von der Zuwegung betroffenen Flurstücke (siehe Registerblatt Sp. 2) |
| ZT1 | Lfd. Nr. der von der Zuwegung zu temporären Arbeitsflächen betroffenen Flurstücke (siehe Registerblatt Sp. 2) |
| T1 | Lfd. Nr. der von temporären Arbeitsflächen betroffenen Flurstücke (siehe Registerblatt Sp. 2) |
| (ONr.1a) | Objektnummer lt. Kreuzungsverzeichnis |
| Schutzstreifenrand | |
| Schutzstreifenfläche für die geplante Freileitung | |
| temporäre Arbeits-/Gerüstbaufläche innerhalb des Schutzstreifens | |
| temporäre Arbeits-/Gerüstbaufläche außerhalb des Schutzstreifens auf Flurstücken mit Leitungsrecht | |
| temporäre Arbeits-/Gerüstbaufläche außerhalb des Schutzstreifens auf Flurstücken ohne Leitungsrecht | |
| Zuwegung | |
| Zuwegung auf Basis Leitungsrecht | |
| Zuwegung zu Demontagemasten | |

Anlage 7.1.6

### Auslegungsvermerk der Gemeinde
(Öffentlichkeitsbeteiligung § 43b EnWG)

Der Plan hat ausgelegen in der Zeit vom ................ 20 ... bis ................ 20 ...

in der Gemeinde ............................................

Gemeinde

Siegel

### Planfeststellungsvermerk der Planfeststellungsbehörde

Nach § 43b EnWG i.V.m. § 74 VwVfG planfestgestellt durch Beschluss vom ................ 20 ...

Planfeststellungsbehörde

Siegel

### Auslegungsvermerk der Gemeinde
(Planfeststellungsbeschluss und festgestellter Plan ( § 43b EnWG i.V.m. § 74 VwVfG))

Der Planfeststellungsbeschluss und Ausfertigung des festgestellten Planes haben ausgelegen in der Zeit vom ................ 20 ... bis ................ 20 ...

in der Gemeinde ............................................

Gemeinde

Siegel

Blatt 8.1a

110-/380-kV-Höchstspannungsfreileitung

# Pkt. Metternich - Niederstedem

# Bl. 4225

Abschnitt: Pkt. Wittlich - Pkt. Orenhofen

- Ergänzung der Zuwegung zu den Masten -

## Lageplan

1:2000

von Mast Nr. 210 bis Mast Nr. 211

| | | |
|---|---|---|
| Gemarkung : | GLADBACH | DODENBURG |
| Gemeinde : | Gladbach | Dodenburg |
| Verbandsgmd.: | Wittlich-Land | Wittlich-Land |
| Kreis : | Bernkastel-Wittlich | Bernkastel-Wittlich |
| SGD : | Nord | Nord |
| Land : | Rheinland-Pfalz | Rheinland-Pfalz |
| Katasteramt : | Westeifel-Mosel | Westeifel-Mosel |
| Grundbuchamt: | Wittlich | Wittlich |

| | | |
|---|---|---|
| Ausgabe: | 28.02.2020 | 08:58:57 |
| Erstellt: | 05.06.2019 | 13:36:42 |
| Inhalt: | Planung | |

SPIE SAG GmbH

Amprion GmbH
B-LP / Betrieb / Projektierung
A-PS / Genehmigungen Leitungen Süd