


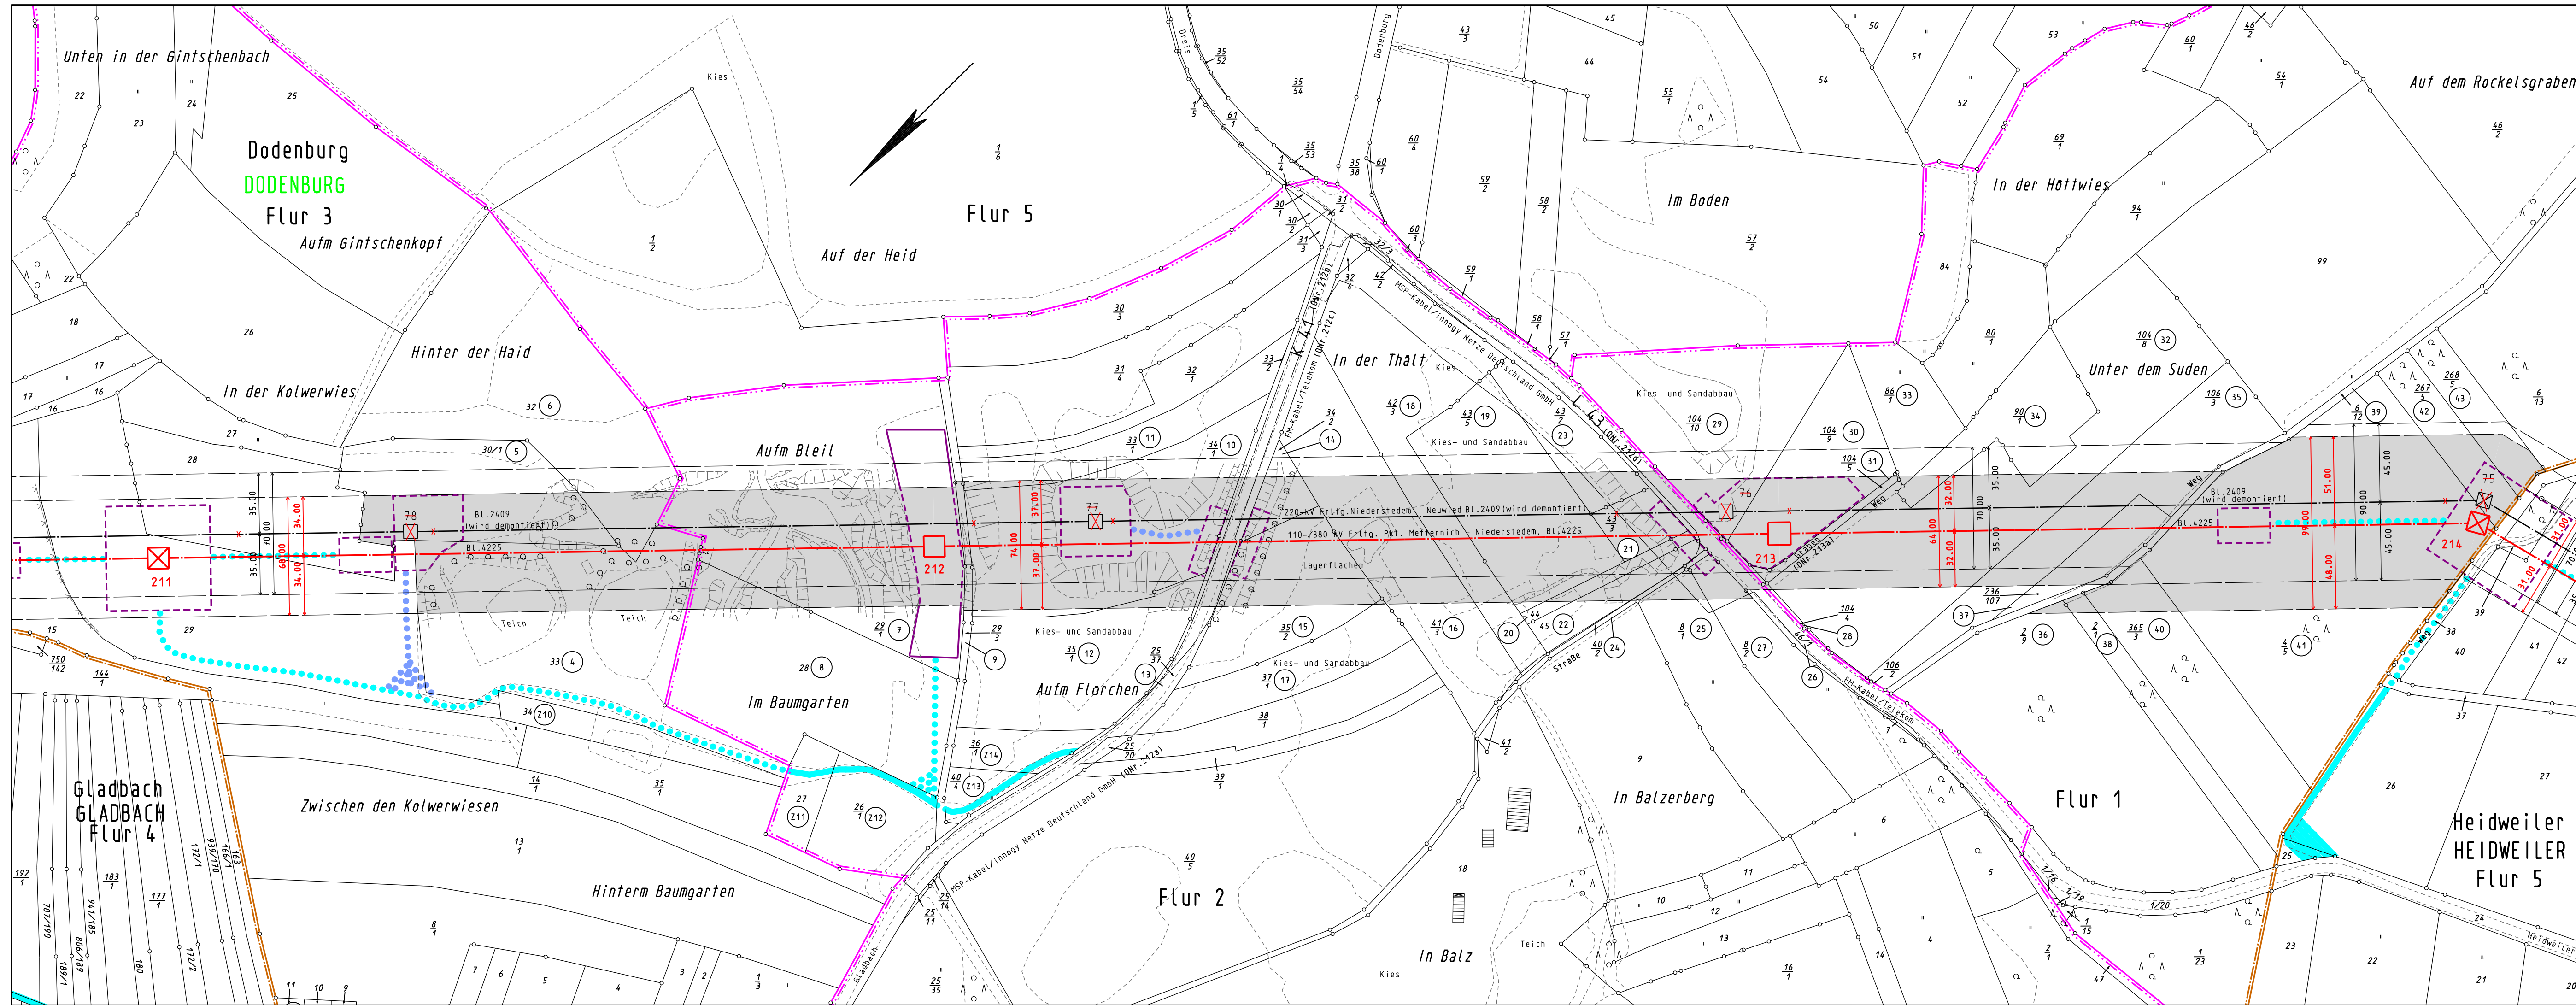

Legende

Staatsgrenze

Landesgrenze

Reg.-Bez. Grenze

Kreisgrenze

Gemeindegrenze

Gemarkungsgrenze

Flurgrenze

Tragmast (vorhanden)
mit Leitungssache

Abspannmast (vorhanden)
mit Leitungssache

Tragmast (geplant)
mit Leitungssache

Abspannmast (geplant)
mit Leitungssache

abzubauender Mast
mit abzubauender Leitung

1

Lfd. Nr. der von der
Planung betroffenen
Flurstücke
(siehe Registerblatt Sp. 2)

21

Lfd. Nr. der von der
Zuwegung betroffenen
Flurstücke
(siehe Registerblatt Sp. 2)

211

Lfd. Nr. der von der
Zuwegung zu temporären
Arbeitsflächen betroffenen
Flurstücke
(siehe Registerblatt Sp. 2)

21

Lfd. Nr. der von temporären
Arbeitsflächen betroffenen
Flurstücke
(siehe Registerblatt Sp. 2)

(0Nr., 1a)

Objektnummer
lt. Kreuzungsverzeichnis

Schutzstreifenrand

Schutzstreifenfläche
für die geplante Freileitung

temporäre Arbeits-/Gerüstbaufläche
innerhalb des Schutzstreifens

temporäre Arbeits-/Gerüstbaufläche
außerhalb des Schutzstreifens
auf Flurstücken mit Leitungsrecht

temporäre Arbeits-/Gerüstbaufläche
außerhalb des Schutzstreifens
auf Flurstücken ohne Leitungsrecht

Zuwegung

Zuwegung auf Basis Leitungsrecht

Zuwegung zu Demontagemasten

Anlage 7.1.7

Auslegungsvermerk der Gemeinde
(Öffentlichkeitsbeteiligung § 43b EnWG)

Der Plan hat ausgelegen in der Zeit

in der Gemeinde

Gemeinde

Siegel

Planfeststellungsvermerk der Planfeststellungsbehörde

Nach § 43b EnWG i.V.m. § 74 VwVfG planfestgestellt durch Beschluss

in der Gemeinde

Planfeststellungsbehörde

Siegel

Auslegungsvermerk der Gemeinde
(Planfeststellungsbeschluss und festgestellter Plan (§ 43b EnWG i.V.m. § 74 VwVfG))

Der Planfeststellungsbeschluss und Ausfertigung des festgestellten Planes
haben ausgelegen in der Zeit

in der Gemeinde

Gemeinde

Siegel

110-/380-kV-Höchstspannungsfreileitung

Pkt. Metternich - Niederstedem

Bl. 4225

Abschnitt: Pkt. Wittlich - Pkt. Orenhofen

Lageplan

1:2000

von Mast Nr. 211 bis Mast Nr. 214

Gemarkung : Dodenburg

Gemeinde : Dodenburg

Verbandsgrnd.: Wittlich-Land

Kreis : Bernkastel-Wittlich

SGD : Nord

Land : Rheinland-Pfalz

Katasteramt : Westeifel-Mosel

Grundbuchamt : Wittlich

HEIDWEILER
Heidweiler

Wittlich-Land

Bernkastel-Wittlich

Nord

Rheinland-Pfalz

Westeifel-Mosel

Wittlich

Ausgabe: 28.02.2020 09:00:24

Erstellt: 17.09.2018 14:20:00

Inhalt: Planung

SPiE

SPIE SAG GmbH

amprion

Amprion GmbH
B-LP / Betrieb / Projektierung
A-PS / Genehmigungen Leitungen Süd