


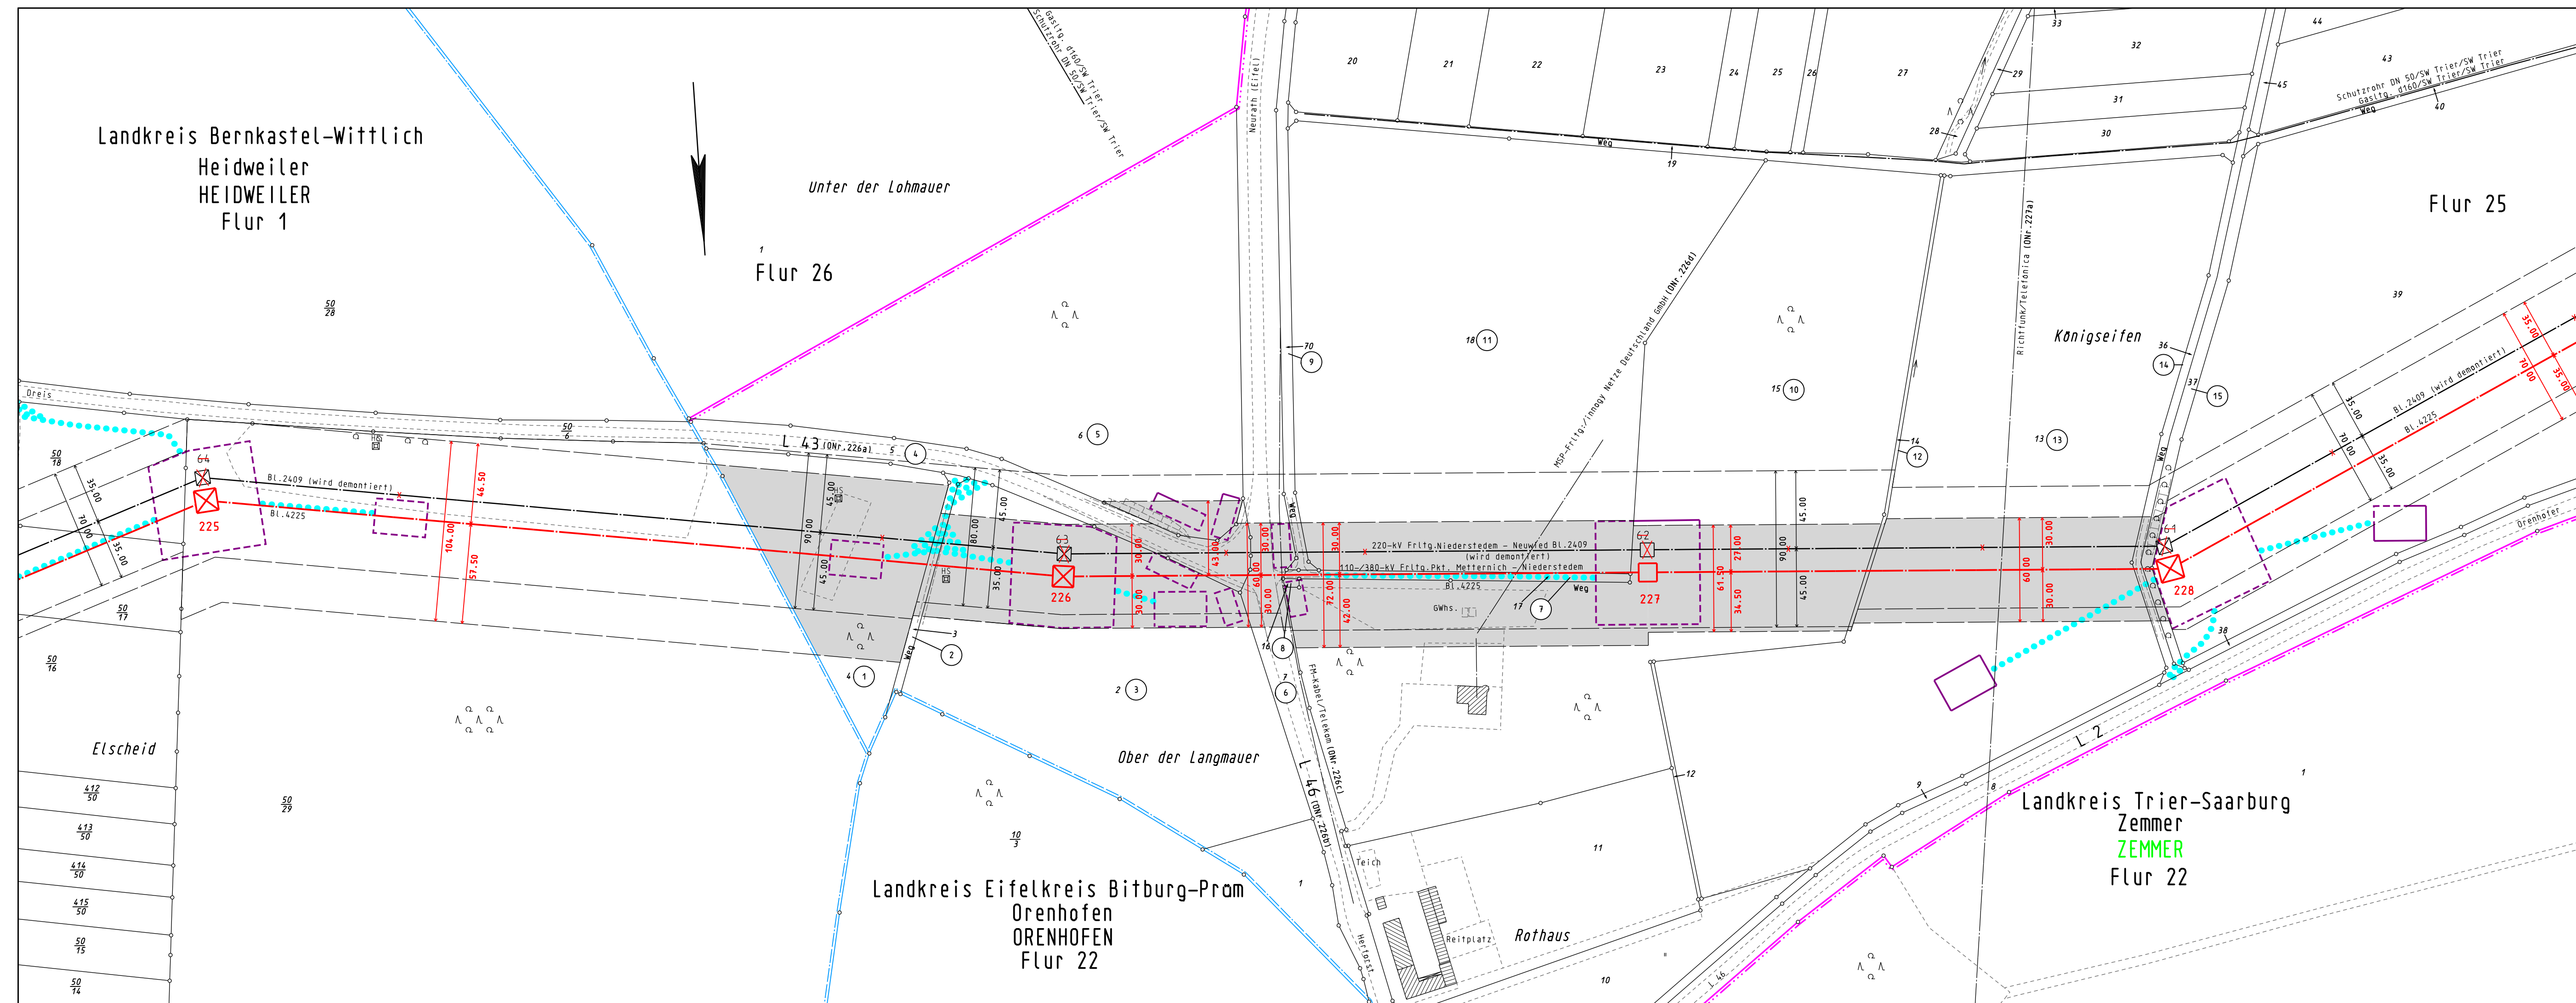

Legende

	Staatsgrenze
	Landesgrenze
	Reg.-Bez. Grenze
	Kreisgrenze
	Gemeindegrenze
	Gemarkungsgrenze
	Flurgrenze
	Tragmast (vorhanden) mit Leitungssache
	Abspannmast (vorhanden) mit Leitungssache
	Tragmast (geplant) mit Leitungssache
	Abspannmast (geplant) mit Leitungssache
	abzubauender Mast mit abzubauender Leitung
	Lfd. Nr. der von der Planung betroffenen Flurstücke (siehe Registerblatt Sp. 2)
	Lfd. Nr. der von der Zuwegung betroffenen Flurstücke (siehe Registerblatt Sp. 2)
	Lfd. Nr. der von der Zuwegung zu temporären Arbeitsflächen betroffenen Flurstücke (siehe Registerblatt Sp. 2)
	Lfd. Nr. der von temporären Arbeitsflächen betroffenen Flurstücke (siehe Registerblatt Sp. 2)
	Objektnummer lt. Kreuzungsverzeichnis
	Schutzstreifenrand
	Schutzstreifenfläche für die geplante Freileitung
	temporäre Arbeits-/Gerüstbaufläche innerhalb des Schutzstreifens
	temporäre Arbeits-/Gerüstbaufläche außerhalb des Schutzstreifens auf Flurstücken mit Leitungsrecht
	temporäre Arbeits-/Gerüstbaufläche außerhalb des Schutzstreifens auf Flurstücken ohne Leitungsrecht
	Zuwegung
	Zuwegung auf Basis Leitungsrecht
	Zuwegung zu Demontagemasten

Anlage 7.1.9	
Auslegungsvermerk der Gemeinde (Öffentlichkeitsbeteiligung § 43b EnWG)	
Der Plan hat ausgelegen in der Zeit	vom 20 ... bis 20 ...
in der Gemeinde	
Gemeinde	
Planfeststellungsvermerk der Planfeststellungsbehörde Nach § 43b EnWG i.V.m. § 74 VwVfG planfestgestellt durch Beschluss	
vom 20 ...	
Planfeststellungsbehörde	
Auslegungsvermerk der Gemeinde (Planfeststellungsbeschluss und festgestellter Plan (§ 43b EnWG i.V.m. § 74 VwVfG))	
Der Planfeststellungsbeschluss und Ausfertigung des festgestellten Planes haben ausgelegen in der Zeit	
vom 20 ... bis 20 ...	
in der Gemeinde	
Gemeinde	

Blatt 13

110-/380-kV-Höchstspannungsfreileitung

Pkt. Metternich - Niederstedem

Bl. 4225

Abschnitt: Pkt. Wittlich - Pkt. Orenhofen

Lageplan

1:2000

von Mast Nr. 225 bis Mast Nr. 228

Gemarkung : HEIDWEILER Gemeinde : Heidweiler Verbandsgrnd.: Wittlich-Land Kreis : Bernkastel-Wittlich SGD : Nord Land : Rheinland-Pfalz	ZEMMER Zimmer Trier-Land Trier-Saarburg Rheinland-Pfalz
Katasteramt : Westeifel-Mosel Grundbuchamt: Wittlich	Trier

Ausgabe:	28.02.2020	09.01:42
Erstellt:	18.09.2018	07:54:41
Inhalt:	Planung	

SPIE
 SPIE SAG GmbH

amprion
Amprion GmbH
 B-LP / Betrieb / Projektierung
 A-PS / Genehmigungen Leitungen Süd