


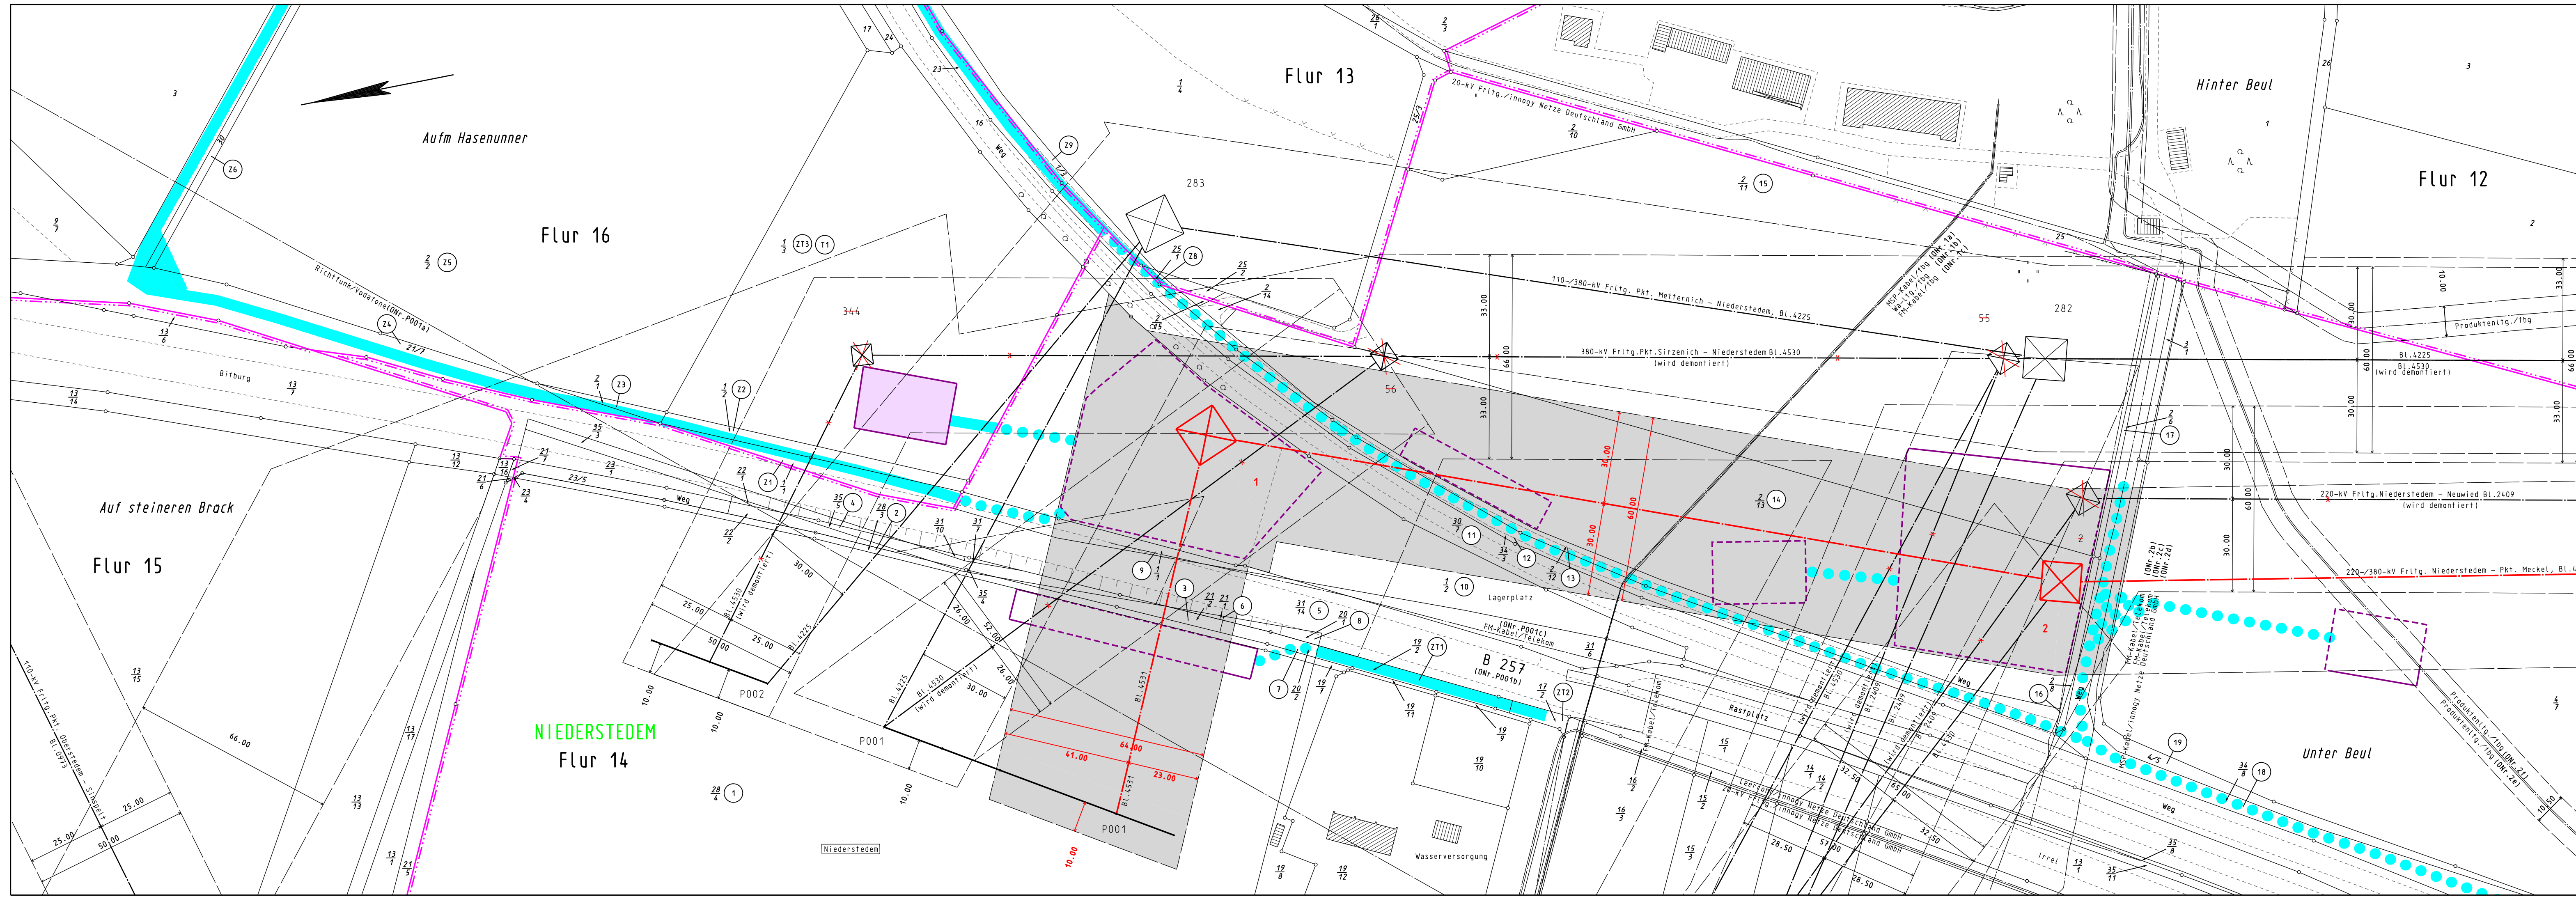

Legende

- Staatsgrenze
- Landesgrenze
- Reg.-Bez. Grenze
- Kreisgrenze
- Gemeindegrenze
- Gemarkungsgrenze
- Flurgrenze
- Tragmast (vorhanden) mit Leitungssache
- Abspannmast (vorhanden) mit Leitungssache
- Tragmast (geplant) mit Leitungssache
- Abspannmast (geplant) mit Leitungssache
- abzubauender Mast mit abzubauender Leitung
- Lfd. Nr. der von der Planung betroffenen Flurstücke (siehe Registerblatt Sp. 2)
- Lfd. Nr. der von der Zuwegung betroffenen Flurstücke (siehe Registerblatt Sp. 2)
- Lfd. Nr. der von der Zuwegung zu temporären Arbeitsflächen betroffenen Flurstücke (siehe Registerblatt Sp. 2)
- Lfd. Nr. der von temporären Arbeitsflächen betroffenen Flurstücke (siehe Registerblatt Sp. 2)
- Objektnummer lt. Kreuzungsverzeichnis
- Schutzstreifenrand
- Schutzstreifenfläche für die geplante Freileitung
- temporäre Arbeits-/Gerüstbaufläche innerhalb des Schutzstreifens
- temporäre Arbeits-/Gerüstbaufläche außerhalb des Schutzstreifens auf Flurstücken mit Leitungsrecht
- temporäre Arbeits-/Gerüstbaufläche außerhalb des Schutzstreifens auf Flurstücken ohne Leitungsrecht
- Zuwegung
- Zuwegung auf Basis Leitungsrecht
- Zuwegung zu Demontagemasten

Anlage 7.2.1

Auslegungsvermerk der Gemeinde
(Öffentlichkeitsbeteiligung § 43b EnWG)

Der Plan hat auslegen in der Zeit

in der Gemeinde

Gemeinde

Siegel

Planfeststellungsvermerk der Planfeststellungsbehörde

Nach § 43b EnWG i.V.m. § 74 VwVfG planfestgestellt durch Beschluss

Planfeststellungsbehörde

Siegel

Auslegungsvermerk der Gemeinde
(Planfeststellungsbeschluss und festgestellter Plan (§ 43b EnWG i.V.m. § 74 VwVfG))

Der Planfeststellungsbeschluss und Ausfertigung des festgestellten Planes haben auslegen in der Zeit

in der Gemeinde

Gemeinde

Siegel

Blatt 1.1A

220-/380-kV-Höchstspannungsfreileitung
Niederstedem - Pkt. Meckel
Bl. 4531
Abschnitt: Niederstedem - Pkt. Meckel

Lageplan
1:1000
von Portal Nr. 001 bis Mast Nr. 2

Gemarkung : NIEDERSTEDDEM

Gemeinde : Niederstedem

Verbandsgrnd : Bitburger Land

Kreis : Eifelkreis Bitburg-Prüm

SGD : Nord

Land : Rheinland-Pfalz

Katasteramt : Westeifel-Mosel

Grundbuchamt : Bitburg

Ausgabe: 28.02.2020 09:22:26

Erstellt: 05.07.2019 10:41:46

Inhalt: Planung

SPIE SAG GmbH

amprion
Amprion GmbH
B-LP / Betrieb / Projektierung
A-PS / Genehmigungen Leitungen Süd