


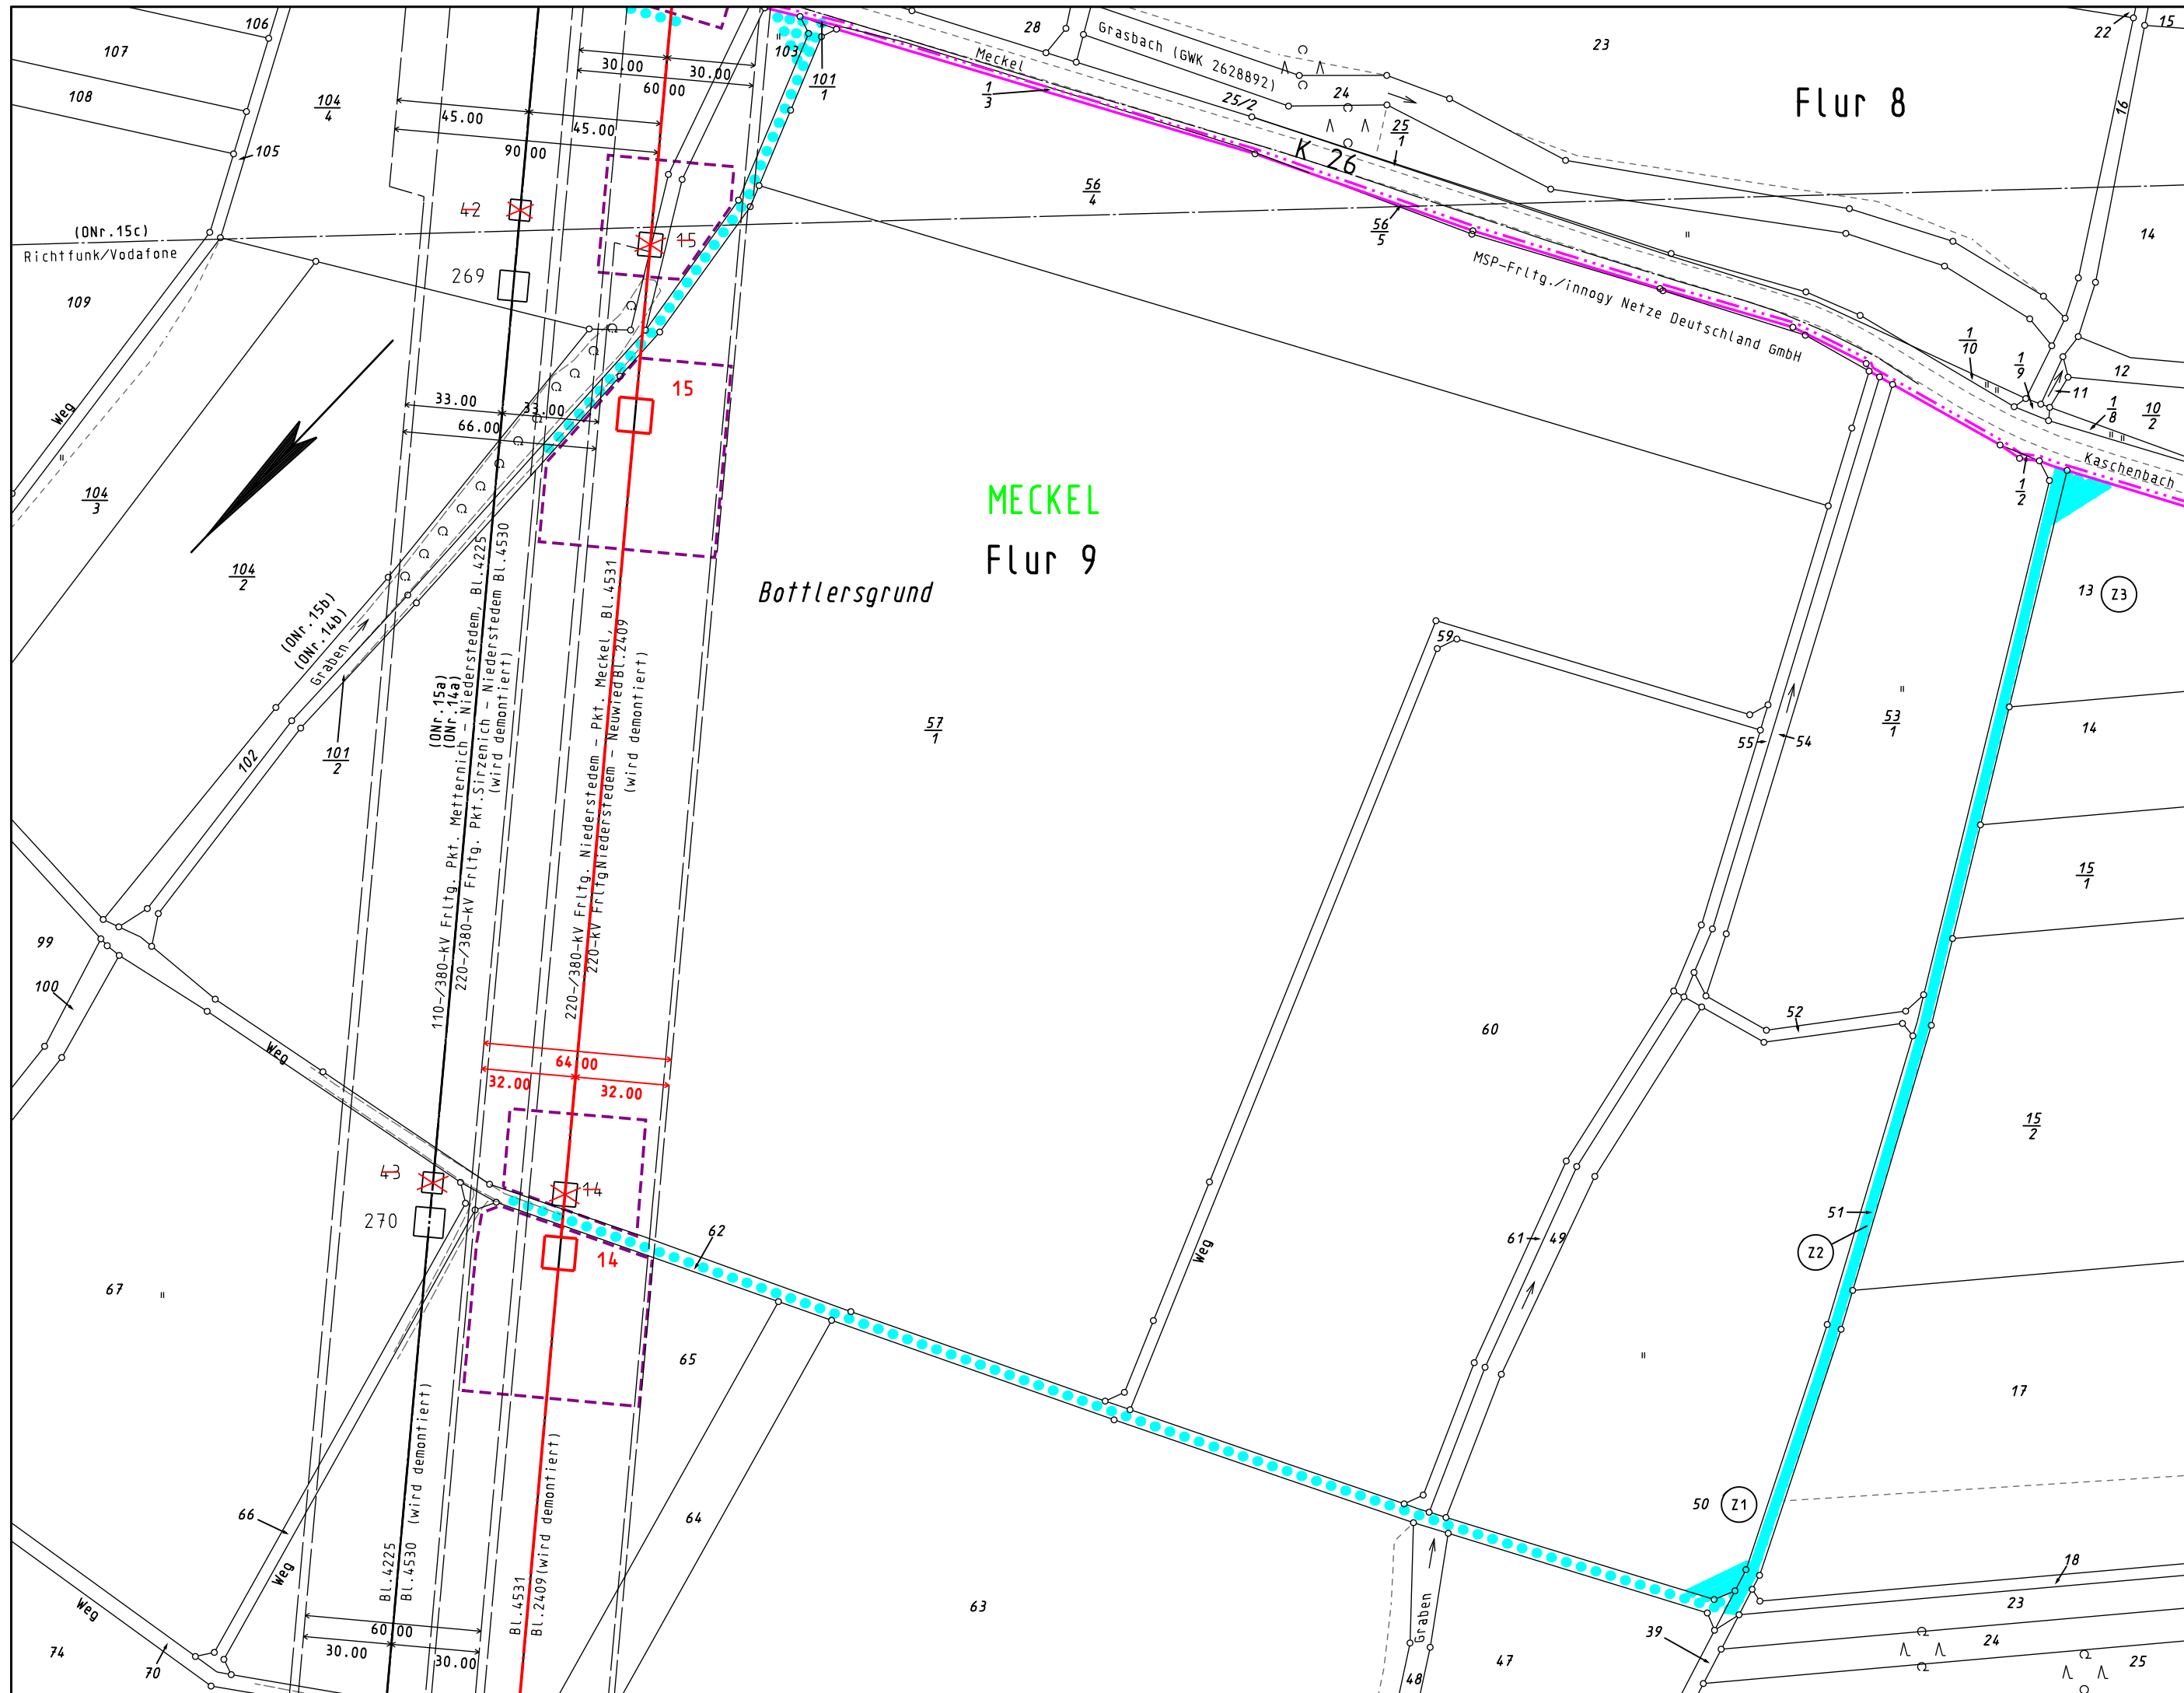

- Legende**
- Staatsgrenze
 - Landesgrenze
 - Reg.-Bez. Grenze
 - Kreisgrenze
 - Gemeindegrenze
 - Gemarkungsgrenze
 - Flurgrenze
 - Tragmast (vorhanden) mit Leitungsachse
 - Abspannmast (vorhanden) mit Leitungsachse
 - Tragmast (geplant) mit Leitungsachse
 - Abspannmast (geplant) mit Leitungsachse
 - abzubauender Mast mit abzubauender Leitung
 - Lfd. Nr. der von der Planung betroffenen Flurstücke (siehe Registerblatt Sp. 2)
 - Lfd. Nr. der von der Zuwegung betroffenen Flurstücke (siehe Registerblatt Sp. 2)
 - Lfd. Nr. der von der Zuwegung zu temporären Arbeitsflächen betroffenen Flurstücke (siehe Registerblatt Sp. 2)
 - Lfd. Nr. der von temporären Arbeitsflächen betroffenen Flurstücke (siehe Registerblatt Sp. 2)
 - Objektnummer lt. Kreuzungsverzeichnis
 - Schutzstreifenrand
 - Schutzstreifenfläche für die geplante Freileitung
 - temporäre Arbeits-/Gerüstbaufläche innerhalb des Schutzstreifens
 - temporäre Arbeits-/Gerüstbaufläche außerhalb des Schutzstreifens auf Flurstücken mit Leitungsrecht
 - temporäre Arbeits-/Gerüstbaufläche außerhalb des Schutzstreifens auf Flurstücken ohne Leitungsrecht
 - Zuwegung
 - Zuwegung auf Basis Leitungsrecht
 - Zuwegung zu Demontagemasten

Anlage 7.2.3

Auslegungsvermerk der Gemeinde
(Öffentlichkeitsbeteiligung § 43b EnWG)

Der Plan hat ausgelegen in der Zeit

in der Gemeinde

Gemeinde

Siegel

vom 20 ...
bis 20 ...

Planfeststellungsvermerk der Planfeststellungsbehörde

Nach § 43b EnWG i.V.m. § 74 VwVfG planfestgestellt durch Beschluss

Planfeststellungsbehörde

Siegel

vom 20 ...
bis 20 ...

Auslegungsvermerk der Gemeinde
(Planfeststellungsbeschluss und festgestellter Plan (§ 43b EnWG i.V.m. § 74 VwVfG))

Der Planfeststellungsbeschluss und Ausfertigung des festgestellten Planes haben ausgelegen in der Zeit

in der Gemeinde

Gemeinde

Siegel

vom 20 ...
bis 20 ...

220-/380-kV-Höchstspannungsfreileitung

Niederstedem - Pkt. Meckel

BI. 4531

Abschnitt: Niederstedem - Pkt. Meckel

- Ergänzung der Zuwegung zu den Masten -

Lageplan

1:2000

von Mast Nr. 14 bis Mast Nr. 15

Gemarkung : MECKEL

Gemeinde : Meckel

Verbandsmd.: Bitburger Land

Kreis : Eifelkreis Bitburg-Prüm

SGD : Nord

Land : Rheinland-Pfalz

Katasteramt : Westeifel-Mosel

Grundbuchamt: Bitburg

Ausgabe: 28.02.2020 09:24:27

Erstellt: 03.07.2019 09:29:21

Inhalt: Planung

SPIE SAG GmbH

amprion
Amprion GmbH
B-LP / Betrieb / Projektierung
A-PS / Genehmigungen Leitungen Süd