


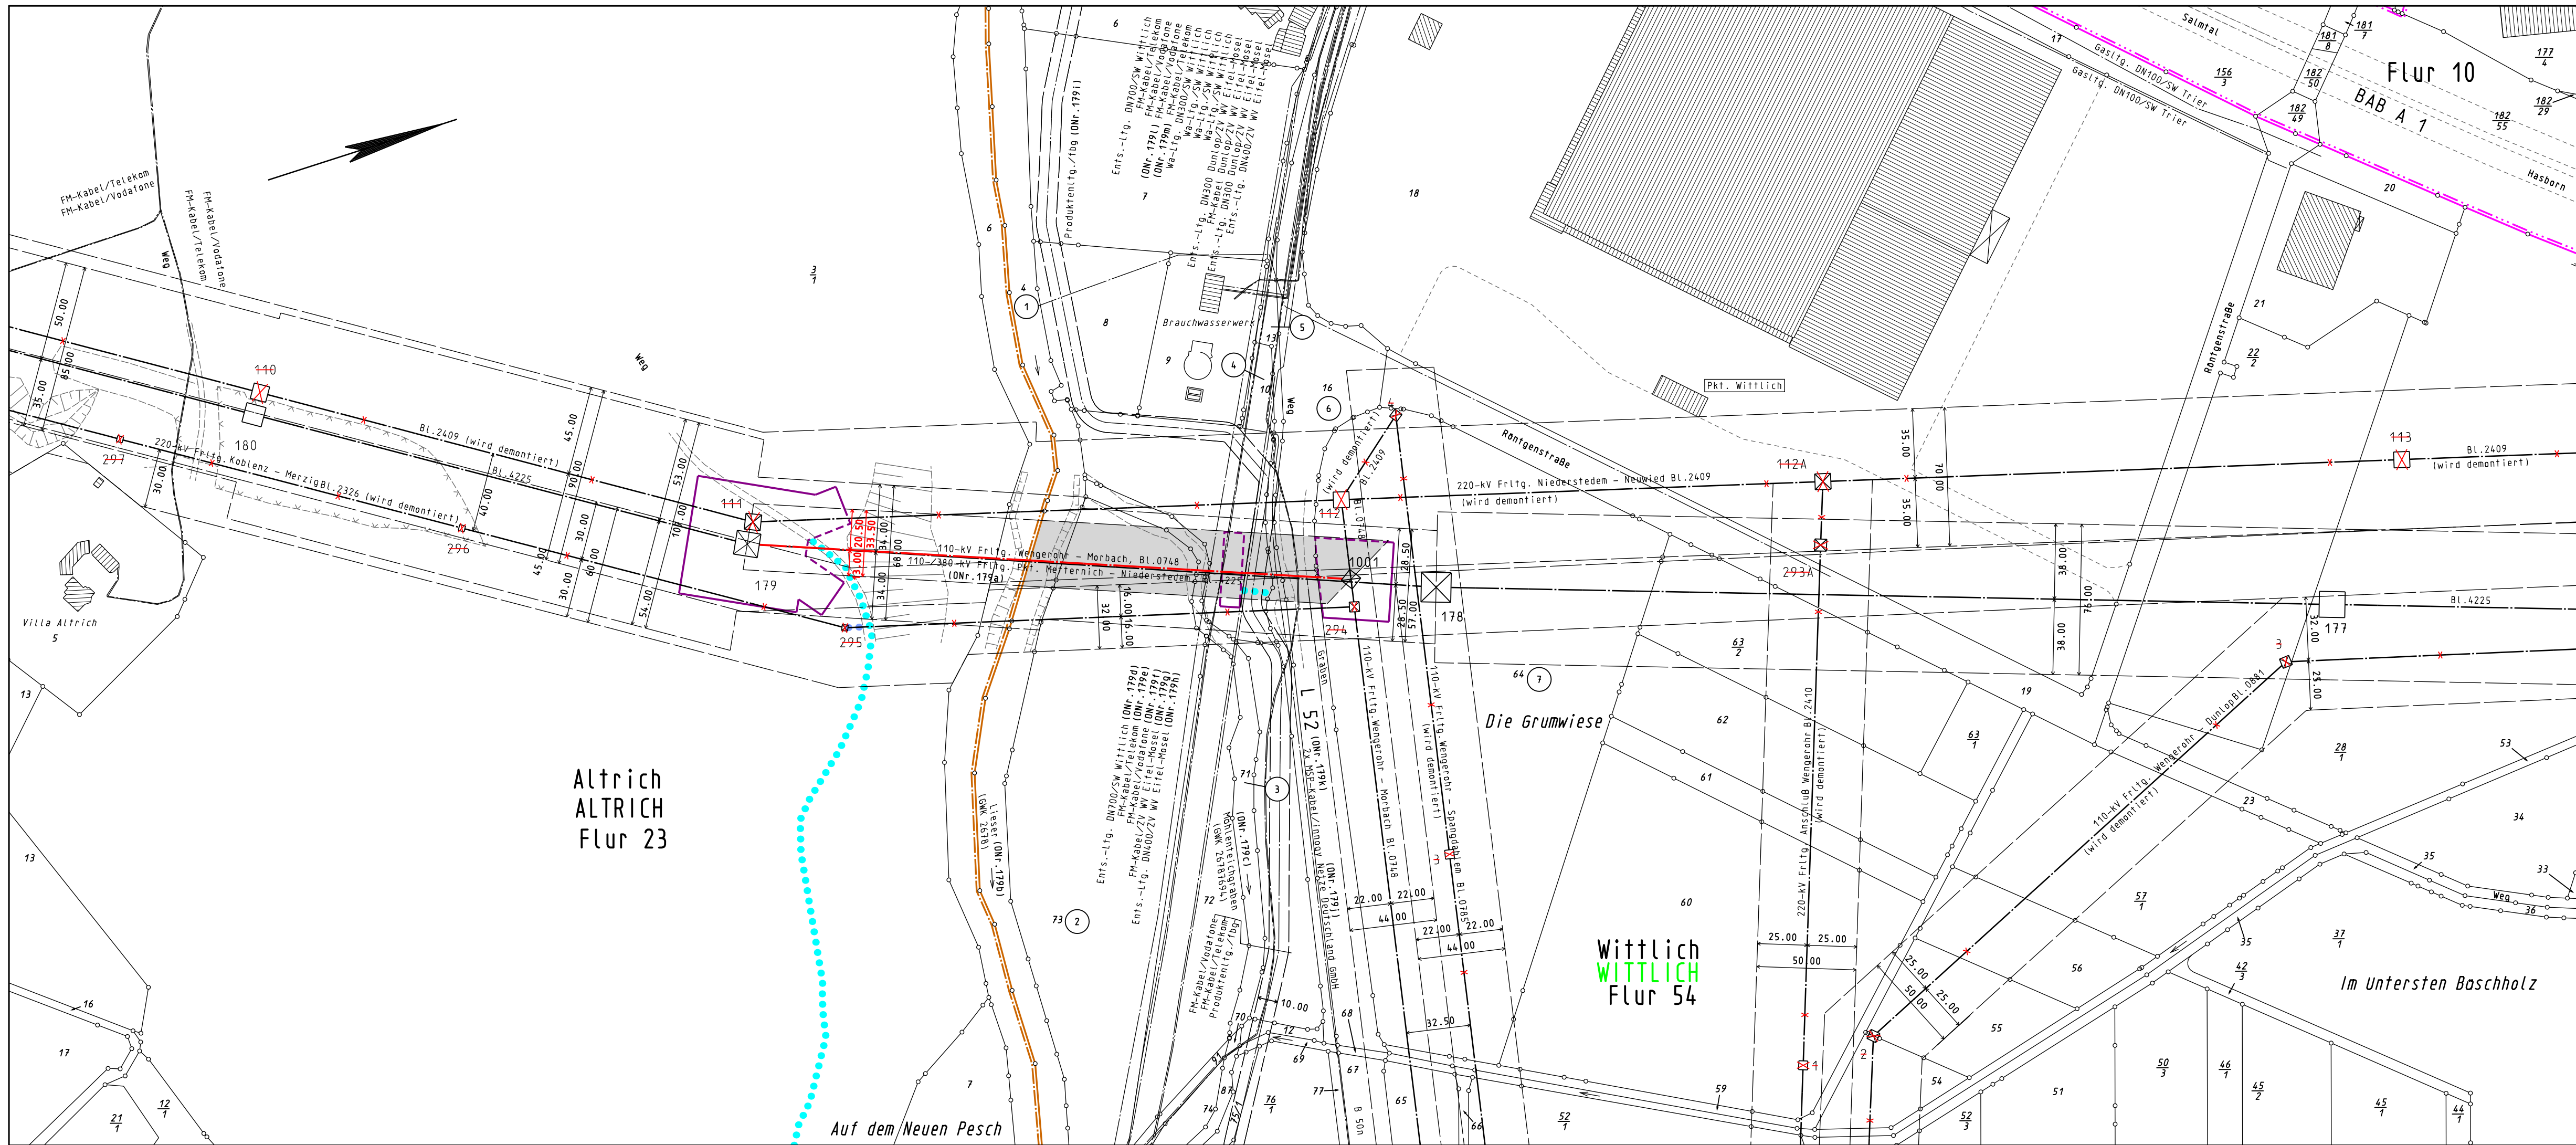

Legende

- Staatsgrenze
- Landesgrenze
- Reg.-Bez. Grenze
- Kreisgrenze
- Gemeindegrenze
- Gemarkungsgrenze
- Flurgrenze
- Tragmast (vorhanden) mit Leitungssache
- Abspannmast (vorhanden) mit Leitungssache
- Tragmast (geplant) mit Leitungssache
- Abspannmast (geplant) mit Leitungssache
- abzubauender Mast mit abzubauender Leitung
- Lfd. Nr. der von der Planung betroffenen Flurstücke (siehe Registerblatt Sp. 2)
- Lfd. Nr. der von der Zuwegung betroffenen Flurstücke (siehe Registerblatt Sp. 2)
- Lfd. Nr. der von der Zuwegung zu temporären Arbeitsflächen betroffenen Flurstücke (siehe Registerblatt Sp. 2)
- Lfd. Nr. der von temporären Arbeitsflächen betroffenen Flurstücke (siehe Registerblatt Sp. 2)
- Objektnummer lt. Kreuzungsverzeichnis
- Schutzstreifenrand
- Schutzstreifenfläche für die geplante Freileitung
- temporäre Arbeits-/Gerüstbaufäche innerhalb des Schutzstreifens
- temporäre Arbeits-/Gerüstbaufäche außerhalb des Schutzstreifens auf Flurstücken mit Leitungsrecht
- temporäre Arbeits-/Gerüstbaufäche außerhalb des Schutzstreifens auf Flurstücken ohne Leitungsrecht
- Zuwegung
- Zuwegung auf Basis Leitungsrecht
- Zuwegung zu Demontagemasten

Anlage 7.3.2

Auslegungsvermerk der Gemeinde
(Öffentlichkeitsbeteiligung § 43b EnWG)

Der Plan hat ausgelegen in der Zeit

in der Gemeinde

Gemeinde

Siegel

Planfeststellungsvermerk der Planfeststellungsbehörde

Nach § 43b EnWG i.V.m. § 74 VwVfG planfestgestellt durch Beschluss

Planfeststellungsbehörde

Siegel

Auslegungsvermerk der Gemeinde
(Planfeststellungsbeschluss und festgestellter Plan (§ 43b EnWG i.V.m. § 74 VwVfG))

Der Planfeststellungsbeschluss und Ausfertigung des festgestellten Planes haben ausgelegen in der Zeit

in der Gemeinde

Gemeinde

Siegel

110-kV-Hochspannungsfreileitung
Wengerohr - Morbach
Bl. 0748
Abschnitt: Pkt. Wittlich - Wengerohr

Lageplan
1:2000

von Mast Nr. 179(4225) bis Mast Nr. 1001

Gemarkung : ALTRICH
Gemeinde : Altrich
Verbandsmd. : Wittlich-Land
Kreis : Bernkastel-Wittlich
SGD : Nord
Land : Rheinland-Pfalz

WITTlich
Wittlich
Bernkastel-Wittlich
Nord
Rheinland-Pfalz

Katasteramt : Westeifel-Mosel
Grundbuchamt: Wittlich

Westeifel-Mosel
Wittlich

Ausgabe: 28.02.2020 09:36:24

Erstellt: 16.07.2019 13:44:21

Inhalt: Planung

SPIE SAG GmbH

WESTNETZ
DRW-S-L

Teil von innogy