


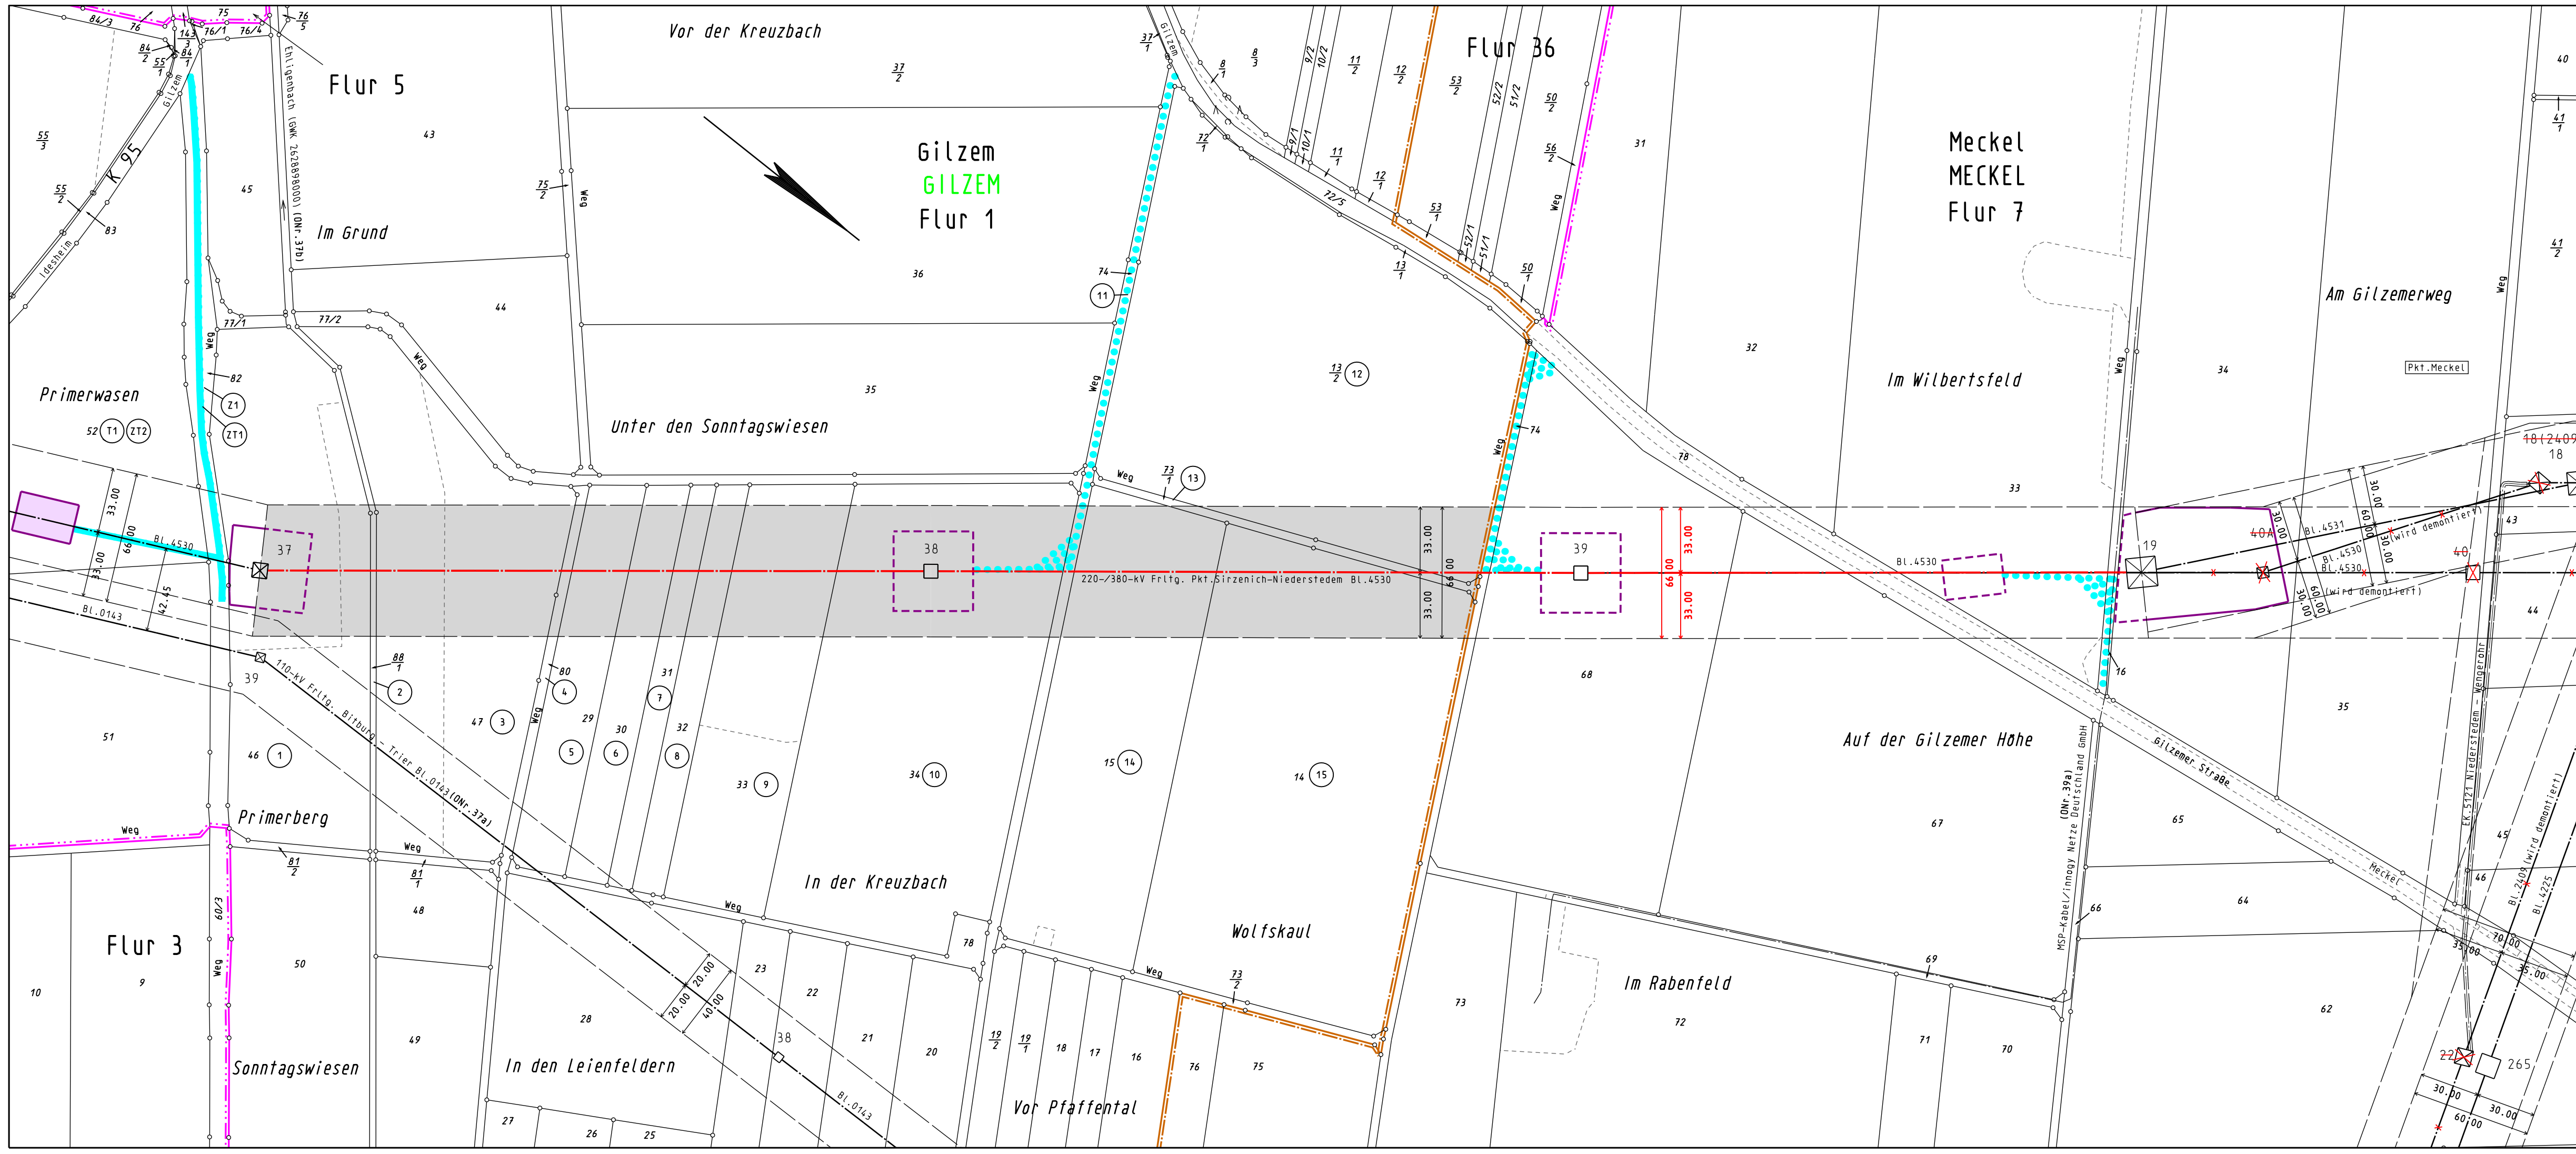

Legende

	Staatsgrenze
	Landesgrenze
	Reg.-Bez. Grenze
	Kreisgrenze
	Gemeindegrenze
	Gemarkungsgrenze
	Flurgrenze
	Tragmast (vorhanden) mit Leitungsachse
	Abspannmast (vorhanden) mit Leitungsachse
	Tragmast (geplant) mit Leitungsachse
	Abspannmast (geplant) mit Leitungsachse
	abzubauender Mast mit abzubauender Leitung
	Lfd. Nr. der von der Planung betroffenen Flurstücke (siehe Registerblatt Sp. 2)
	Lfd. Nr. der von der Zuwegung betroffenen Flurstücke (siehe Registerblatt Sp. 2)
	Lfd. Nr. der von der Zuwegung zu temporären Arbeitsflächen betroffenen Flurstücke (siehe Registerblatt Sp. 2)
	Lfd. Nr. der von temporären Arbeitsflächen betroffenen Flurstücke (siehe Registerblatt Sp. 2)
	Objektnummer lt. Kreuzungsverzeichnis
	Schutzstreifenrand
	Schutzstreifenfläche für die geplante Freileitung
	temporäre Arbeits-/Gerüstbaufläche innerhalb des Schutzstreifens
	temporäre Arbeits-/Gerüstbaufläche außerhalb des Schutzstreifens auf Flurstücken mit Leitungsrecht
	temporäre Arbeits-/Gerüstbaufläche außerhalb des Schutzstreifens auf Flurstücken ohne Leitungsrecht
	Zuwegung
	Zuwegung auf Basis Leitungsrecht
	Zuwegung zu Demontagemasten

Anlage 7.5.1

Auslegungsvermerk der Gemeinde (Öffentlichkeitsbeteiligung § 43b EnWG)		
Der Plan hat ausgelegen in der Zeit	vom	20 ...
in der Gemeinde	bis	20 ...
Gemeinde		

Planfeststellungsvermerk der Planfeststellungsbehörde		
Nach § 43b EnWG i.V.m. § 74 VwVfG planfestgestellt durch Beschluss	vom	20 ...
Planfeststellungsbehörde		

Auslegungsvermerk der Gemeinde (Planfeststellungsbeschluss und festgestellter Plan (§ 43b EnWG i.V.m. § 74 VwVfG))		
Der Planfeststellungsbeschluss und Ausfertigung des festgestellten Planes haben ausgelegen in der Zeit	vom	20 ...
in der Gemeinde	bis	20 ...
Gemeinde		

220-/380-kV-Höchstspannungsfreileitung

Pkt. Sirzenich - Niederstedem

Bl. 4530

Abschnitt: Pkt. Aach - Pkt. Meckel

Lageplan

1:2000

von Mast Nr. 37 bis Mast Nr. 19(4531)

Gemarkung : GILZEM	MECKEL
Gemeinde : Gilzem	Meckel
Verbandsmd. : Südeifel	Bitburger Land
Kreis : Eifelkreis Bitburg-Prüm	Eifelkreis Bitburg-Prüm
SGD : Nord	Nord
Land : Rheinland-Pfalz	Rheinland-Pfalz
Katasteramt : Westeifel-Mosel	Westeifel-Mosel
Grundbuchamt : Bitburg	Bitburg

Ausgabe:	28.02.2020	09:38:05
Erstellt:	10.07.2019	10:44:59
Inhalt:	Planung	

SPIE
SPIE SAG GmbH

amprion
Amprion GmbH
B-LP / Betrieb / Projektierung
A-PS / Genehmigungen Leitungen Süd