


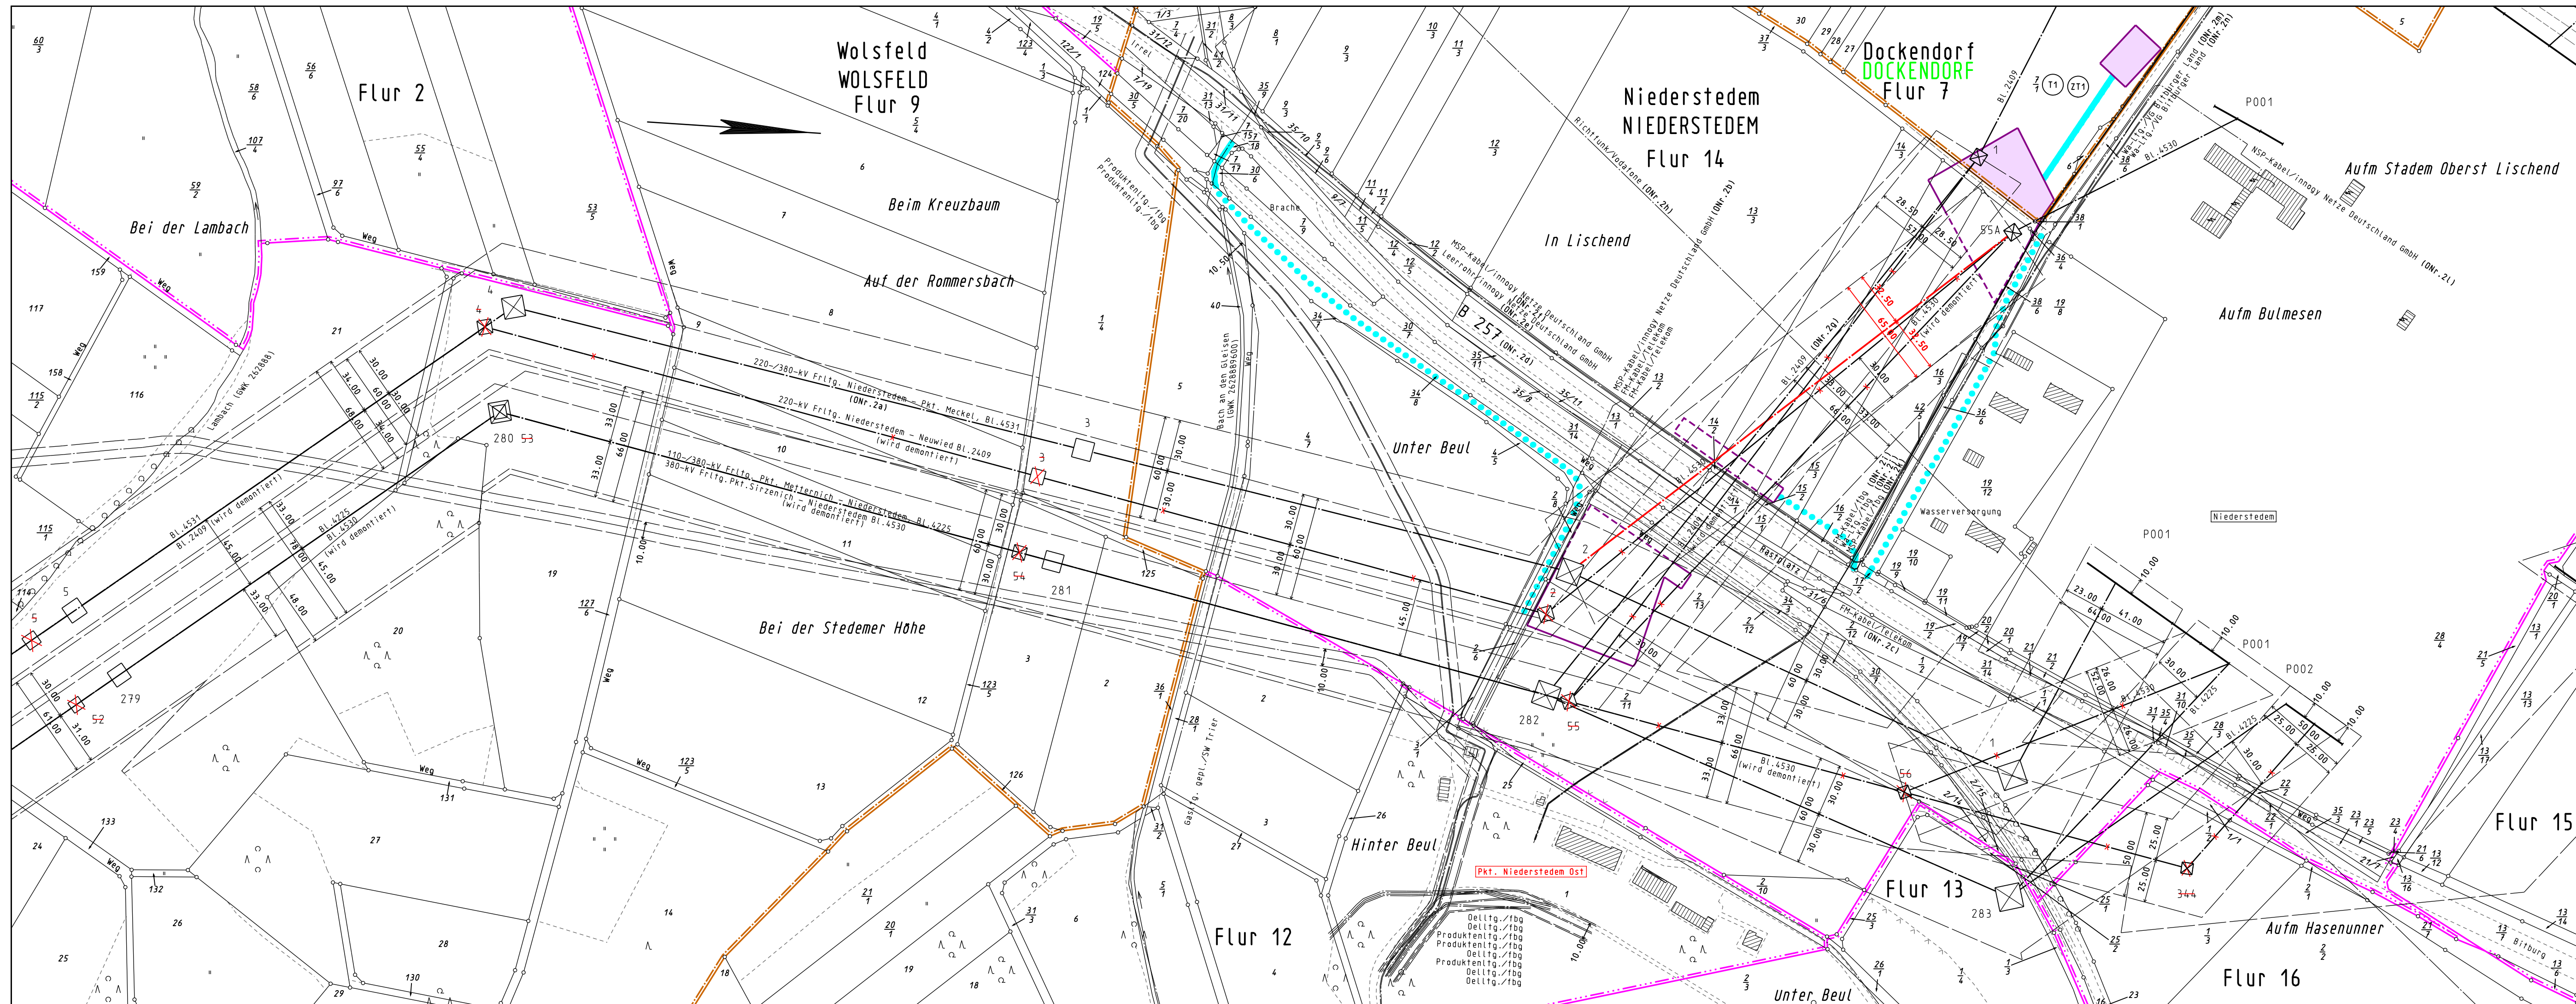

Legende

Staatsgrenze

Landesgrenze

Reg.-Bez. Grenze

Kreisgrenze

Gemeindegrenze

Gemarkungsgrenze

Flurgrenze

Tragmast (vorhanden)
mit Leitungsachse

Abspannmast (vorhanden)
mit Leitungsachse

Tragmast (geplant)
mit Leitungsachse

Abspannmast (geplant)
mit Leitungsachse

abzubauender Mast
mit abzubauender Leitung

1

Lfd. Nr. der von der
Planung betroffenen
Flurstücke
(siehe Registerblatt Sp. 2)

21

Lfd. Nr. der von der
Zuwegung betroffenen
Flurstücke
(siehe Registerblatt Sp. 2)

21

Lfd. Nr. der von der
Zuwegung zu temporären
Arbeitsflächen betroffenen
Flurstücke
(siehe Registerblatt Sp. 2)

21

Lfd. Nr. der von temporären
Arbeitsflächen betroffenen
Flurstücke
(siehe Registerblatt Sp. 2)

(ONr. 1a)

Objektnummer
lt. Kreuzungsverzeichnis

Schutzstreifenrand

Schutzstreifenfläche
für die geplante Freileitung

temporäre Arbeits-/Gerüstbaufläche
innerhalb des Schutzstreifens

temporäre Arbeits-/Gerüstbaufläche
außerhalb des Schutzstreifens
auf Flurstücken mit Leitungsrecht

temporäre Arbeits-/Gerüstbaufläche
außerhalb des Schutzstreifens
auf Flurstücken ohne Leitungsrecht

Zuwegung

Zuwegung auf Basis Leitungsrecht

Zuwegung zu Demontagemasten

Anlage 7.5.4

Auslegungsvermerk der Gemeinde
(Öffentlichkeitsbeteiligung § 43b EnWG)

Der Plan hat ausgelegen in der Zeit

in der Gemeinde

Gemeinde

Siegel

Planfeststellungsvermerk der Planfeststellungsbehörde

Nach § 43b EnWG i.V.m. § 74 VwVfG planfestgestellt durch Beschluss

in der Gemeinde

Planfeststellungsbehörde

Siegel

Auslegungsvermerk der Gemeinde
(Planfeststellungsbeschluss und festgestellter Plan (§ 43b EnWG i.V.m. § 74 VwVfG))

Der Planfeststellungsbeschluss und Ausfertigung des festgestellten Planes
haben ausgelegen in der Zeit

in der Gemeinde

Gemeinde

Siegel

220-/380-kV-Höchstspannungsfreileitung
Pkt. Sirzenich - Niederstedem
Bl. 4530
Abschnitt: Pkt. Niederstedem Ost - Niederstedem

Lageplan
1:2000
von Mast Nr. 2(4531) bis Mast Nr. 55A

Gemarkung : WOLSFELD
Gemeinde : Wolsfeld
Verbandsgrmd.: Bitburger Land
Kreis : Eifelkreis Bitburg-Prüm
SGD : Nord
Land : Rheinland-Pfalz

Gemarkung : NIEDERSTEDEM
Gemeinde : Niederstedem
Verbandsgrmd.: Bitburger Land
Kreis : Eifelkreis Bitburg-Prüm
SGD : Nord
Land : Rheinland-Pfalz

Gemarkung : DOCKENDORF
Gemeinde : Dockendorf
Verbandsgrmd.: Bitburger Land
Kreis : Eifelkreis Bitburg-Prüm
SGD : Nord
Land : Rheinland-Pfalz

Katasteramt : Westeifel-Mosel
Grundbuchamt : Bitburg

Katasteramt : Westeifel-Mosel
Grundbuchamt : Bitburg

Katasteramt : Westeifel-Mosel
Grundbuchamt : Bitburg

Ausgabe: 28.02.2020 09:39:08

Erstellt: 17.07.2019 13:26:06

Inhalt: Planung

SPIE

SPIE SAG GmbH

amprion

Amprion GmbH
B-LP / Betrieb / Projektierung
A-PS / Genehmigungen Leitungen Süd