


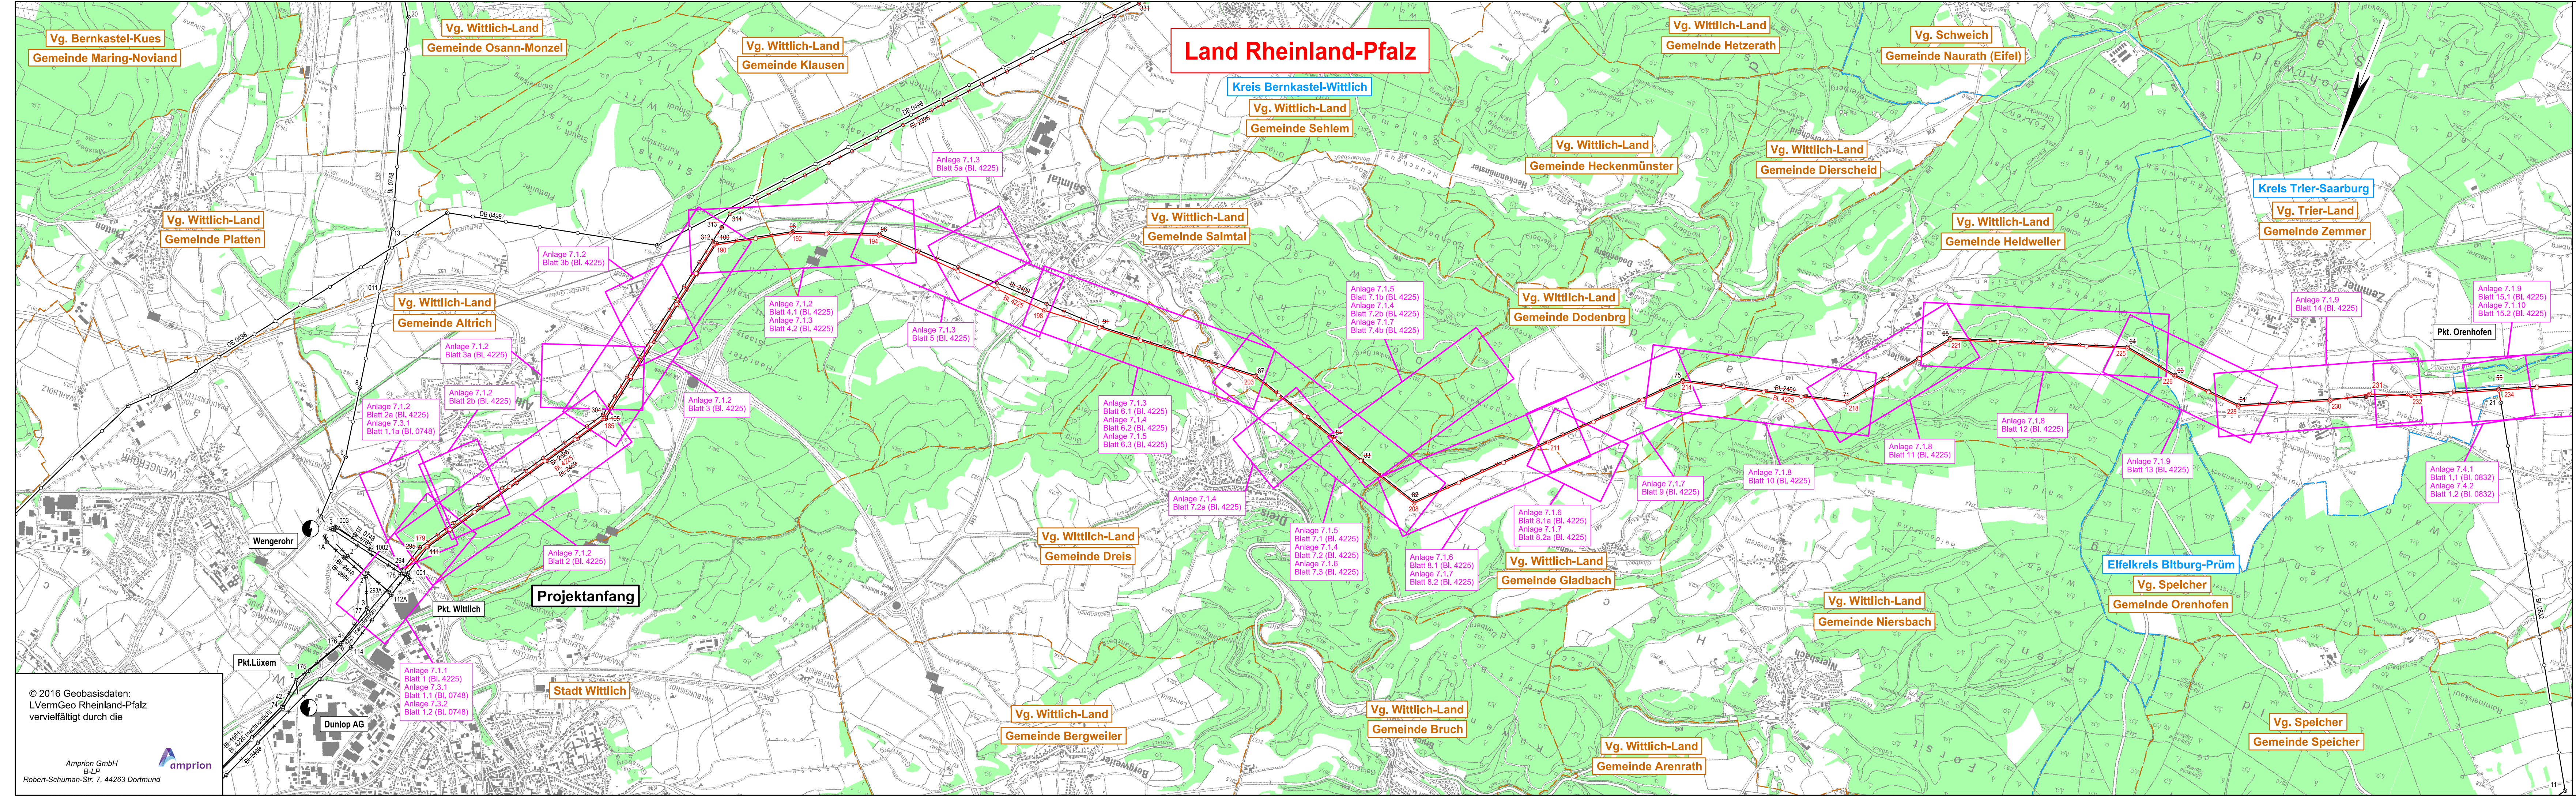

Legende

- Landesgrenze
- Reg.- Bez. Grenze
- Kreisgrenze
- Gemeindegrenze
- Umspannanlage (Bestand)
- Tragmast (vorhanden) mit Leitungsachse
- Abspannmast (vorhanden) mit Leitungsachse
- Tragmast (geplant) mit Leitungsachse
- Abspannmast (geplant) mit Leitungsachse
- Gepl. Tragmast am Altstandort und gepl. Leitung in vorh. Achse
- Gepl. Abspannmast am Altstandort und gepl. Leitung in vorh. Achse
- Abzubauender Tragmast und abzubauenende Leitung
- Abzubauender Abspannmast und abzubauenende Leitung
- Waldfläche

Anlage 7A

Auslegungsvermerk der Gemeinde (Öffentlichkeitsbeteiligung § 43b EnWG)

Der Plan hat ausgelegen in der Zeit

in der Gemeinde

Gemeinde

Siegel

Planfeststellungsvermerk der Planfeststellungsbehörde

Nach § 43b EnWG i.V.m. § 74 VwVfG planfestgestellt durch Beschluss

Planfeststellungsbehörde

Siegel

Auslegungsvermerk der Gemeinde (Planfeststellungsbeschluss und festgestellter Plan (§ 43b EnWG i.V.m. § 74 VwVfG))

Der Planfeststellungsbeschluss und Ausfertigung des festgestellten Planes haben ausgelegen in der Zeit

in der Gemeinde

Gemeinde

Siegel

Blatt 1

Neubau der 110-/380-kV-Höchstspannungsfreileitung
Pkt. Metternich - Niederstedem, Bl. 4225
Neubau 220-/380-kV-Höchstspannungsfreileitung
Niederstedem - Pkt. Meckel, Bl. 4531
Demontage / Änderung der 220-kV-Höchstspannungsfreileitung
Niederstedem - Neuwied, Bl. 2409
Demontage der 220-kV-Höchstspannungsfreileitung
Koblenz - Merzig, Bl. 2326
Teildemontage / Änderung der 220-/380-kV-Höchstspannungsfreileitung
Pkt. Sirzenich - Niederstedem, Bl. 4530
Änderung der 110-kV-Hochspannungsfreileitung
Wengerohr - Morbach, Bl. 0748
Änderung der 110-kV-Hochspannungsfreileitung
Anschluß Beilingen, Bl. 0832
Blattschnittübersicht
1 : 25000

Zur Plananfertigung verwendete TK 25: 6005, 6006, 6007, 6105, 6106, 6107

Stand: 28.02.2020 09:49:15

Erstellt: 08.12.2016 14:37:15

Inhalt: Planung

SPIE SAG GmbH

amprion GmbH
B-LP / Betrieb / Projektleitung
A-FS / Genehmigungen / Leitungen S&D