


Regeldetail Übergang OAD Dpeonieerweiterung (Nord)
zur Basis und zur OAD DK II (Abschlussdamm)
Schnitt 3-3

M 1 : 50

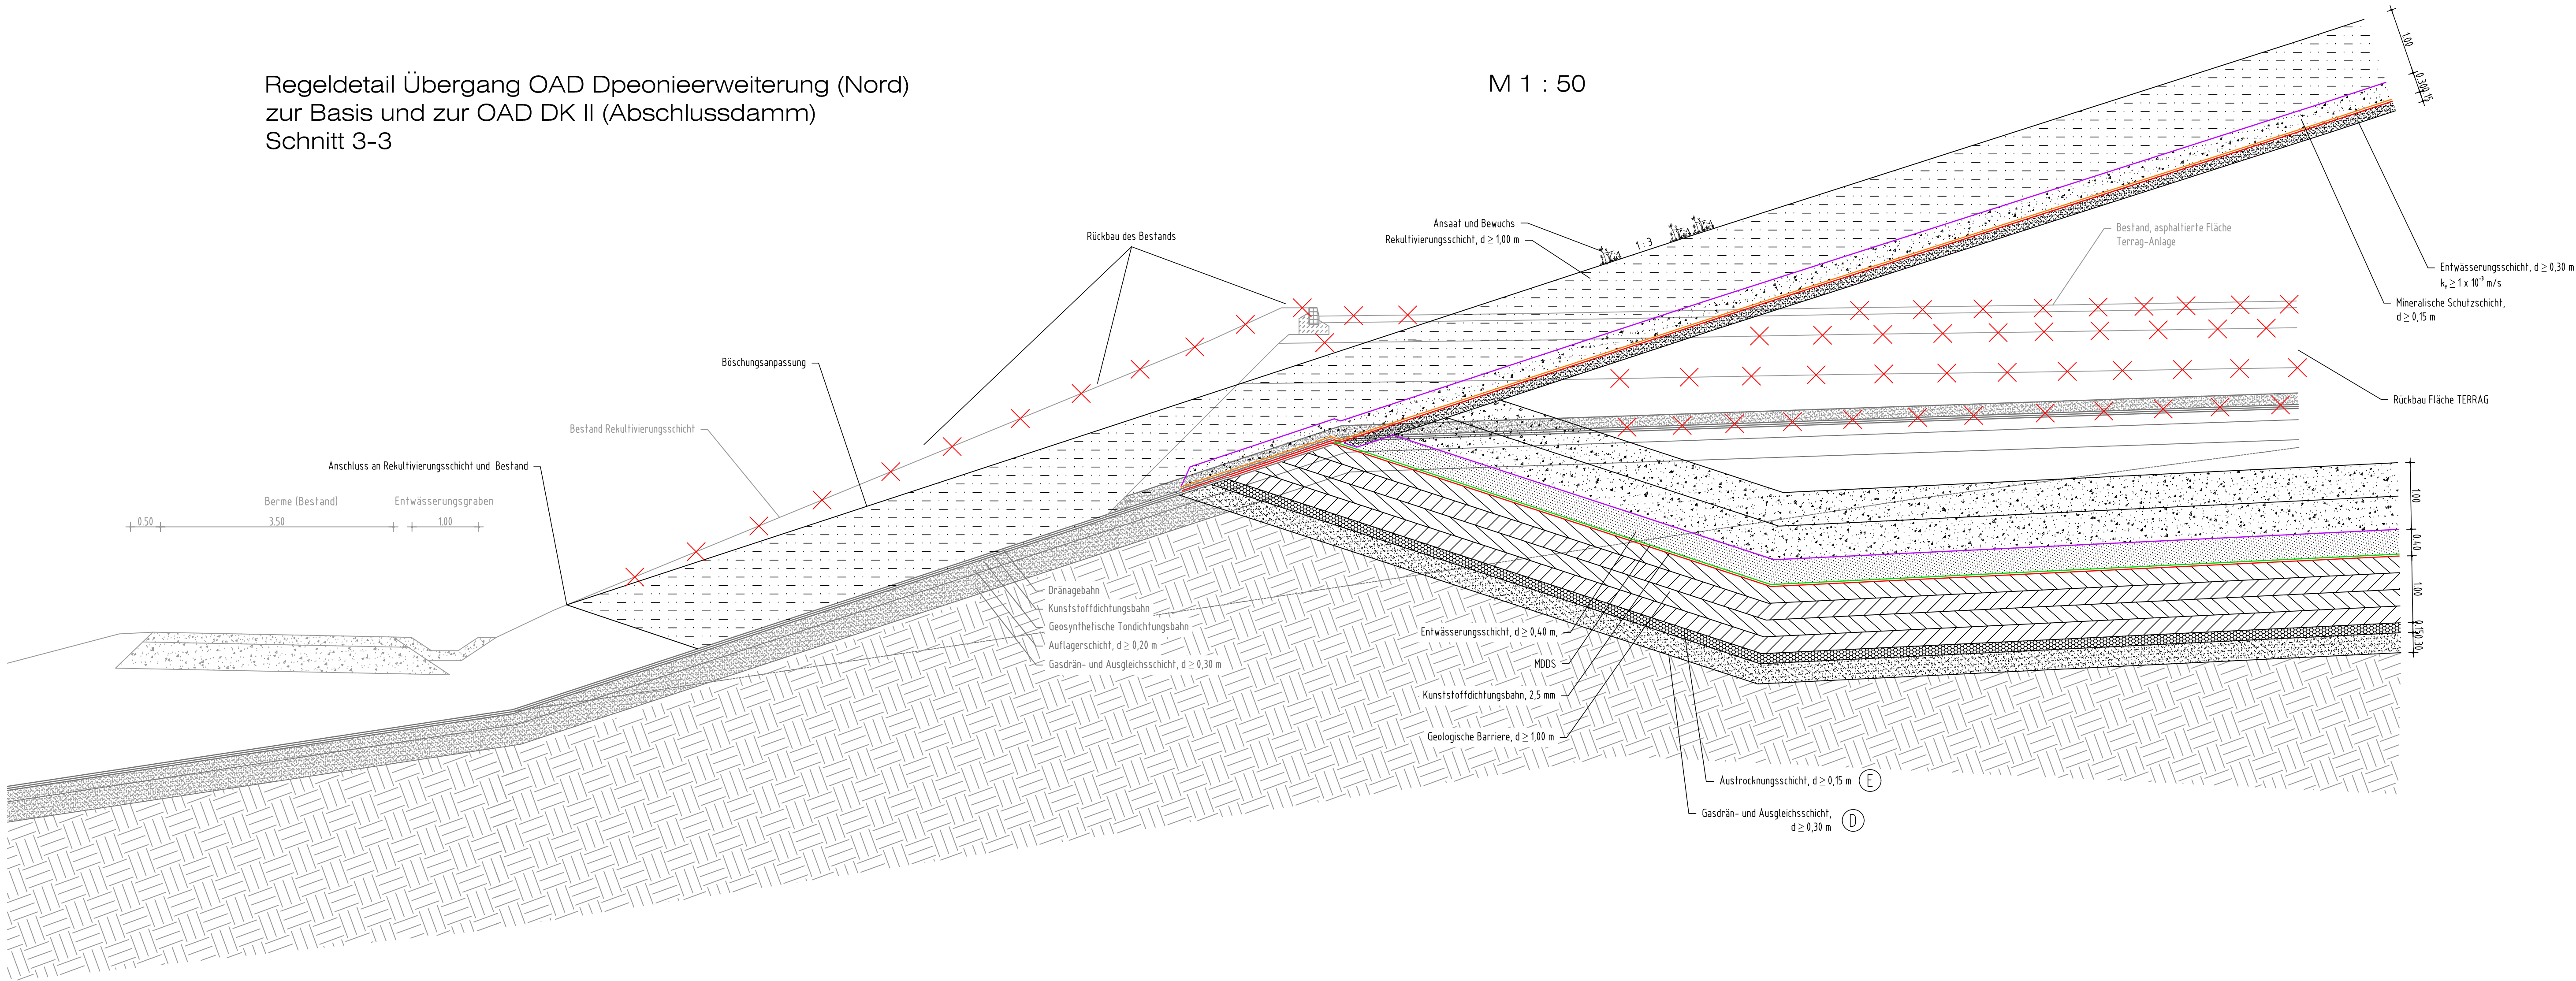


Legende

- ggf. Trennvlies, PP 300 g/m²
- ggf. Schutzvlies, PP 1200 g/m²
- Kunststoffdichtungsbahn, 2,5 mm
- Mineralisches-Deponie-Dichtungs-Schutzsystem (MDDS)
- Geogitter
- Materialkennungen Deponieersatzbaustoffe
- Rückbau Bestand

Regeldetail Oberflächenabdichtung Deponieerweiterung (Nord)
Amtsvorschlag DK I

M 1 : 25

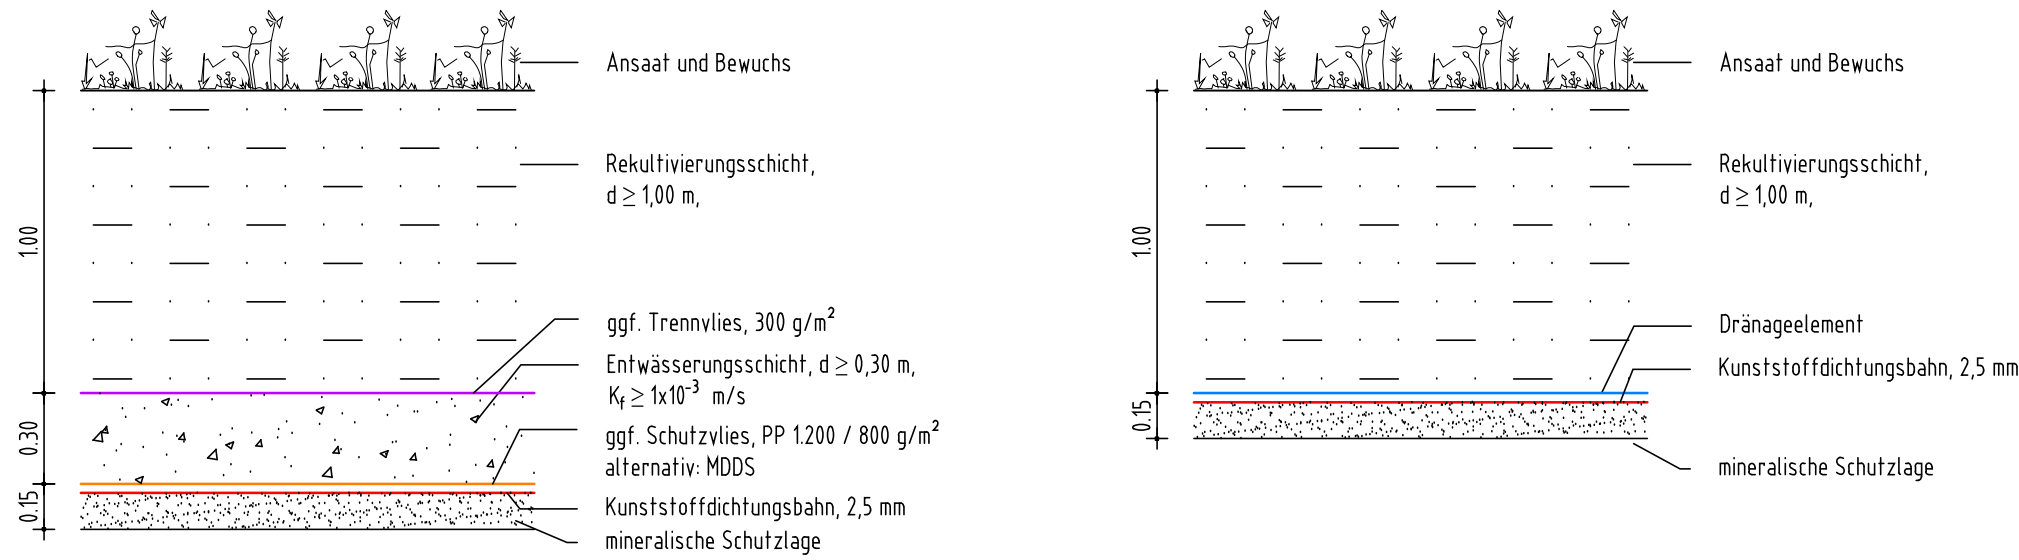

c				
b				
a				
	Datum	gez.	gepr.	Änderung
Auftraggeber				
ZAK Zentrale Abfallwirtschaft Kaiserslautern				
Projekt				
Deponie Kapiteltal Deponieerweiterung (Nord)				
Zeichnungsinhalt				
Details Oberflächenabdichtungssystem				
	Datum	Name	Planungsstand / Maßstab	Kennzeichnung
gez.	04.06.2021	von Cube	Genehmigungsplanung	Projekt-Nr. 9121-20-006 --
				Datei-Nr. 9121-20-006_D401 dwg
gepr.	04.06.2021	Müller	1 : 50/25	Zeichnung-Nr. GP-N-Erw-D-12.2 --
Sweco GmbH				
Graeffstraße 5 50823 Köln Deutschland				
T +49 (0)221 57402-69 F +49 (0)221 57402-753 E info@sweco-gmbh.de W www.sweco-gmbh.de				
Zertifiziert durch die TÜV Rheinland Cert GmbH (www.tuv.com, ID 9108622071) nach ISO 9001:2008, ISO 14001:2004, OHSAS 18001:2007				
Für den Entwurfsverfasser Köln, den 04.06.2021				
i.A. 				
Blattgröße: 841x594mm				