


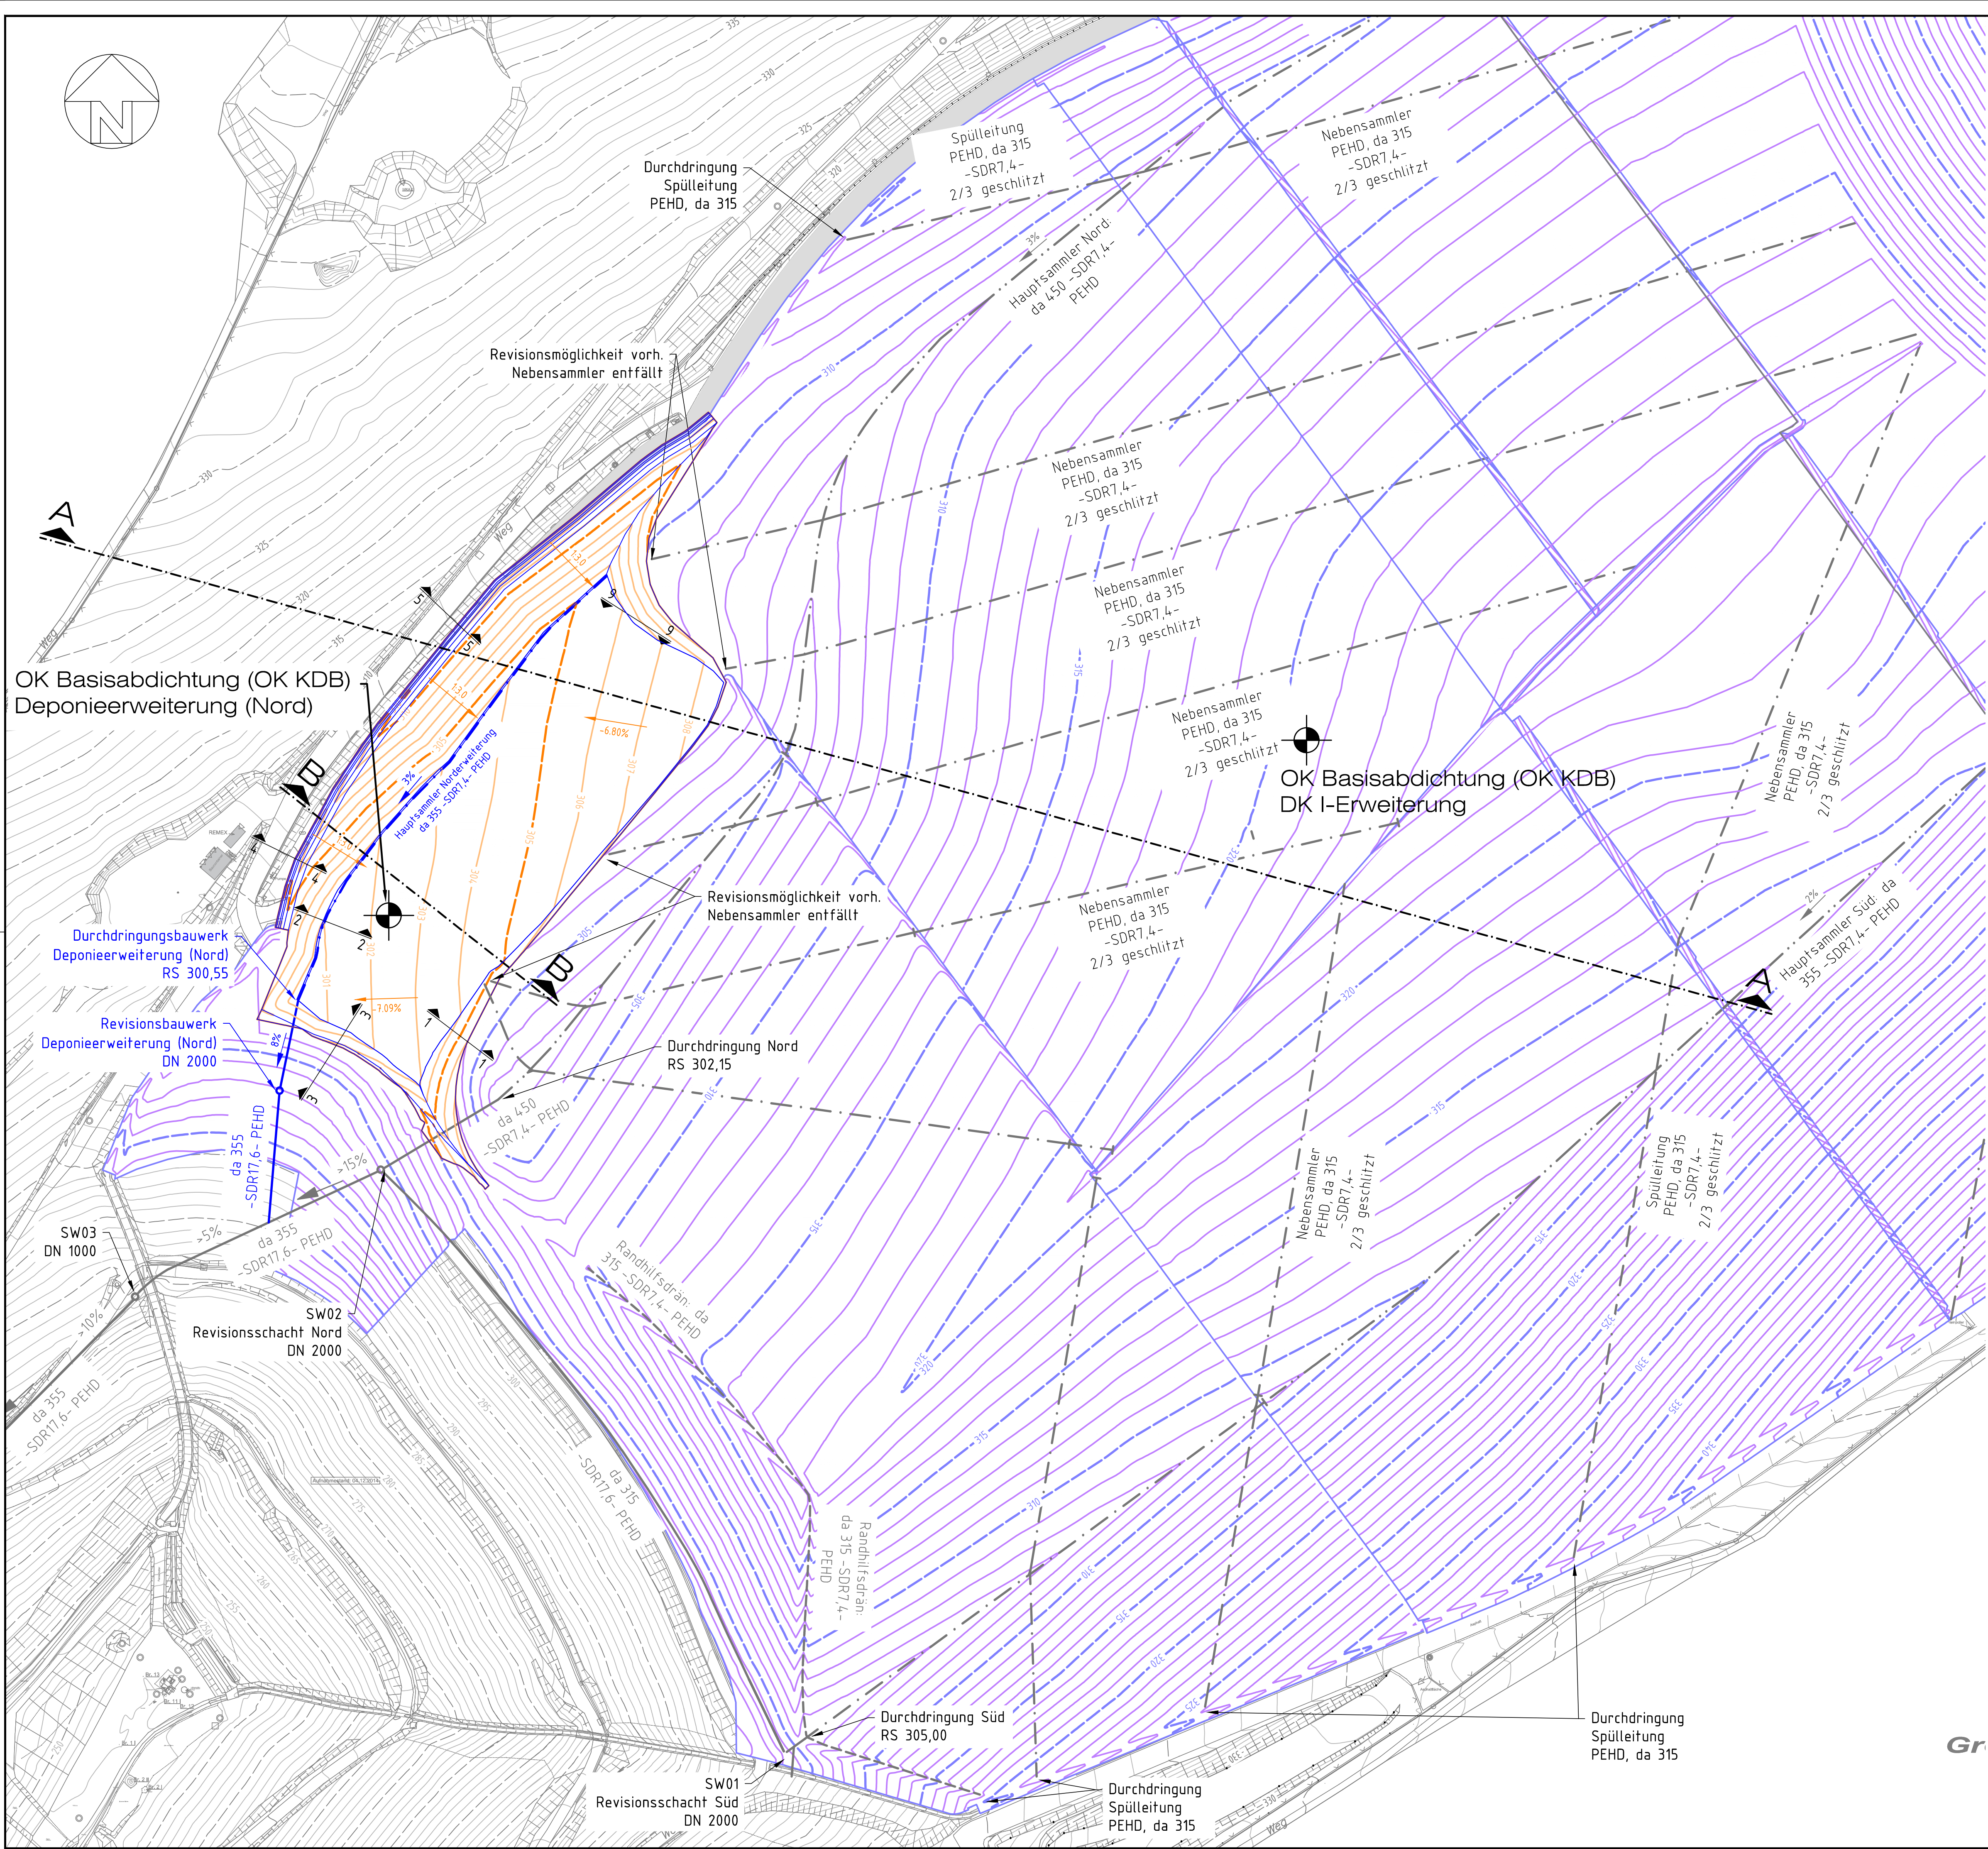

Legende

- Bestandsplan, Aufnahmestand 30.04.2020
- Asphaltfläche Bestand
- Höhenlinien OK Multifunktionale Dichtung Deponieerweiterung (Nord) (OK KDB) (1m-Abstand)
- Höhenlinien OK Multifunktionale Dichtung Deponieerweiterung (Nord) (OK KDB) (5m-Abstand)
- Gefällrichtung und Neigungsverhältnis OK KDB
- Gefälleangabe Sickerwassersammler sowie Randgraben
- Hauptsammler Deponieerweiterung (Nord) PEHD 355 -SDR7,4- 2/3 geschlitz
- Höhenlinien OK Basisabdichtung / Multifunktionale Dichtung DK I-Erweiterung (OK KDB Bestand) (1m-Abstand)
- Höhenlinien OK Basisabdichtung DK I-Erweiterung (OK KDB Bestand) (5m-Abstand)
- Böschung
- Ablagerungsgrenze Deponiealtkörper
- DK I, Hauptsammler, 2/3 geschlitz
- DK I, Nebensammler / Spülleitung, 2/3 geschlitz
- DK I, Sickerwasserableitung, PEHD, Vollrohr, Bestand
- Deponiekörperschnitte
- Schnittlinien Regeldetails

c					
b					
a					
	Datum	gez.	gepr.	Änderung	

Auftraggeber		Zentrale Abfallwirtschaft Kaiserslautern			
Projekt		Deponie Kapittelal Deponieerweiterung (Nord)			
Zeichnungsinhalt		Lageplan Lageplan Basisabdichtung (OK KDB) Endausbau			
	Datum	Name	Planungsstand / Maßstab	Kennzeichnung	
gez.	04.06.2021	Tatti	Genehmigungsplanung	Projekt-Nr.	9121-20-006 --
				Datei-Nr.	9121-20-006_LP401 dwg
gepr.	04.06.2021	Müller	1 : 1.000	Zeichnung-Nr.	GP-N-Erw-LP-04.1 --
		Sweco GmbH			
		Graeffstraße 5			
		50823 Köln			
		Deutschland			
Für den Entwurfsverfasser Köln, den 04.06.2021		T +49 (0)221 57402-69			
		F +49 (0)221 57402-753			
		E info@sweco-gmbh.de			
		W www.sweco-gmbh.de			
		Zertifiziert durch die TÜV Rheinland Cert GmbH (www.tuv.com, ID 9108622071) nach ISO 9001:2008, ISO 14001:2004, OHSAS 18001:2007			
		Blattgröße: 841x594mm			