




Basis BA 1A / BA 1B

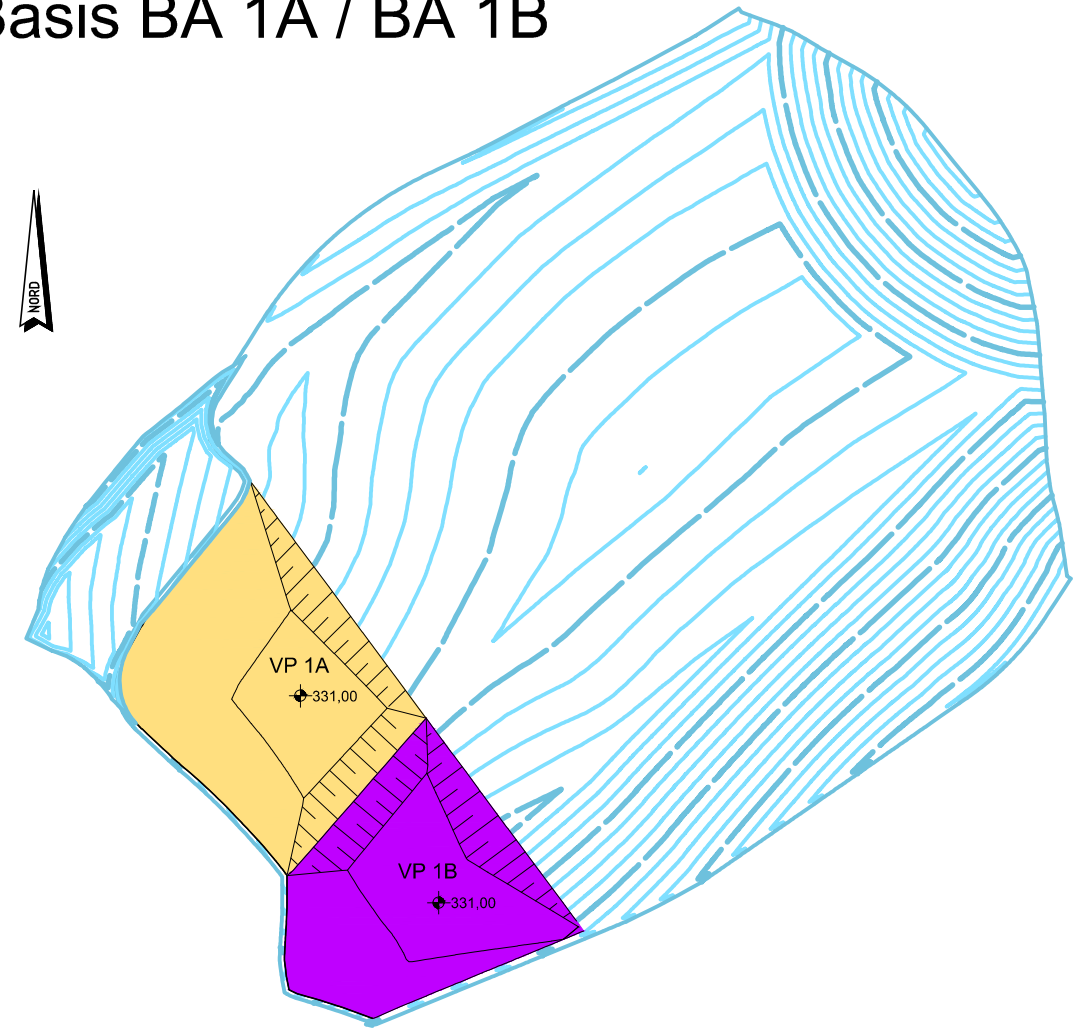


Basis BA 2B

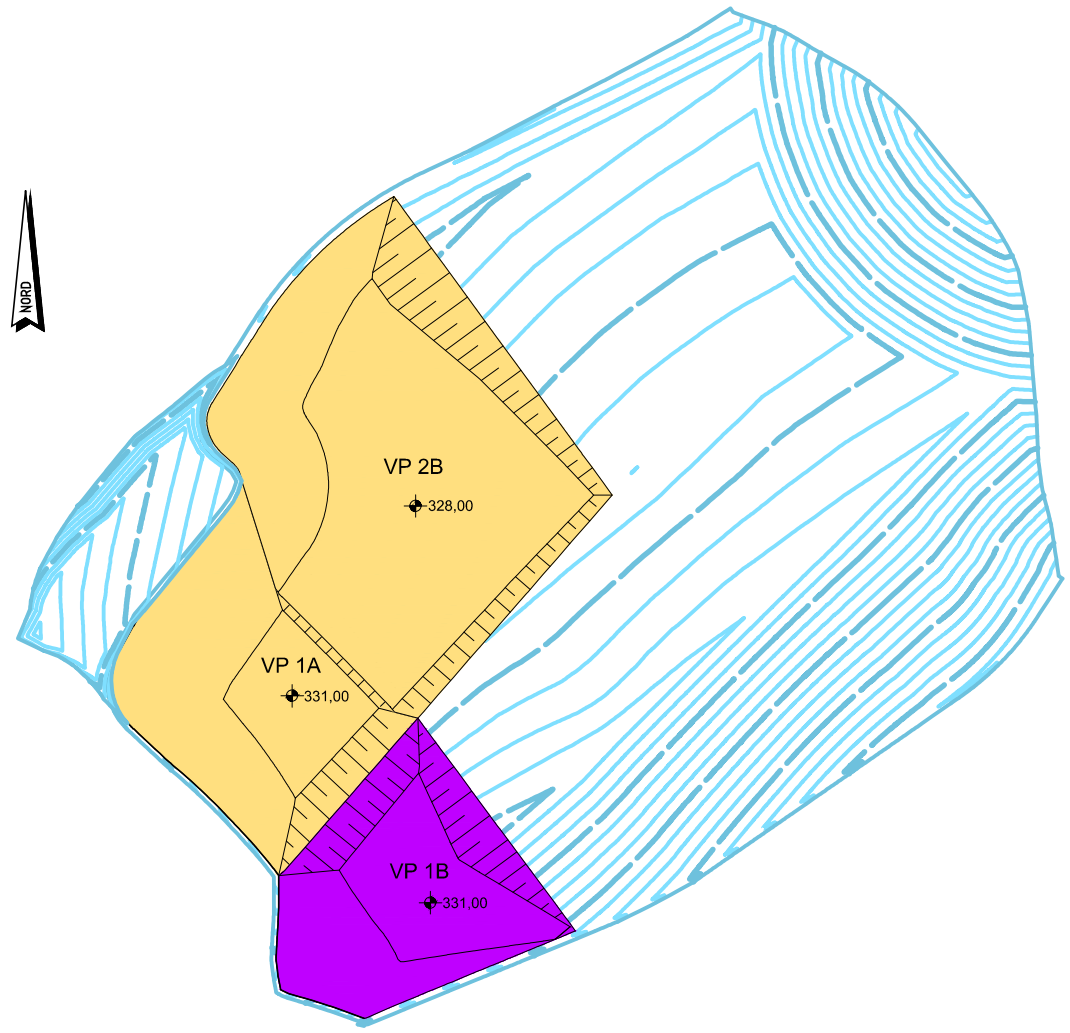


Basis BA 2B'

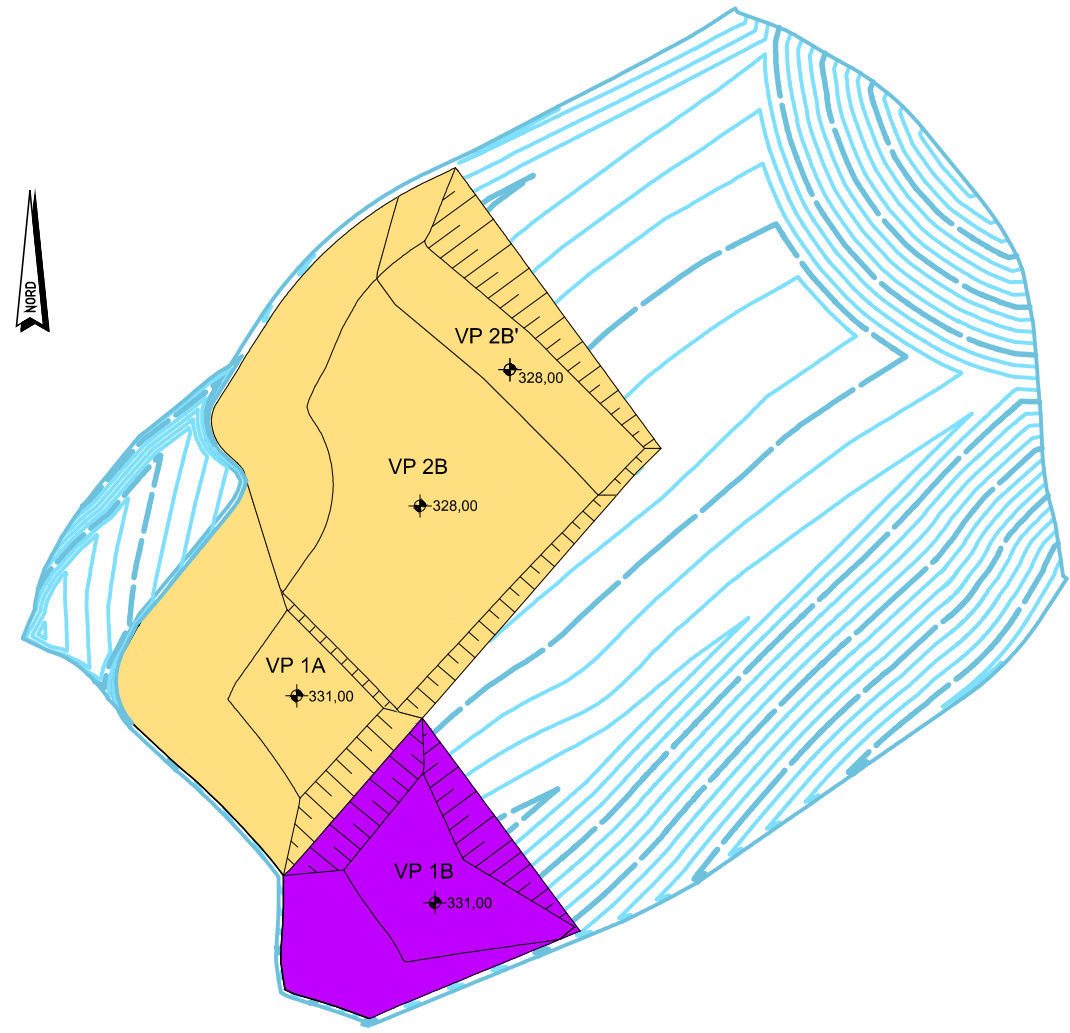


Basis BA 2A
(VP 2A 326)

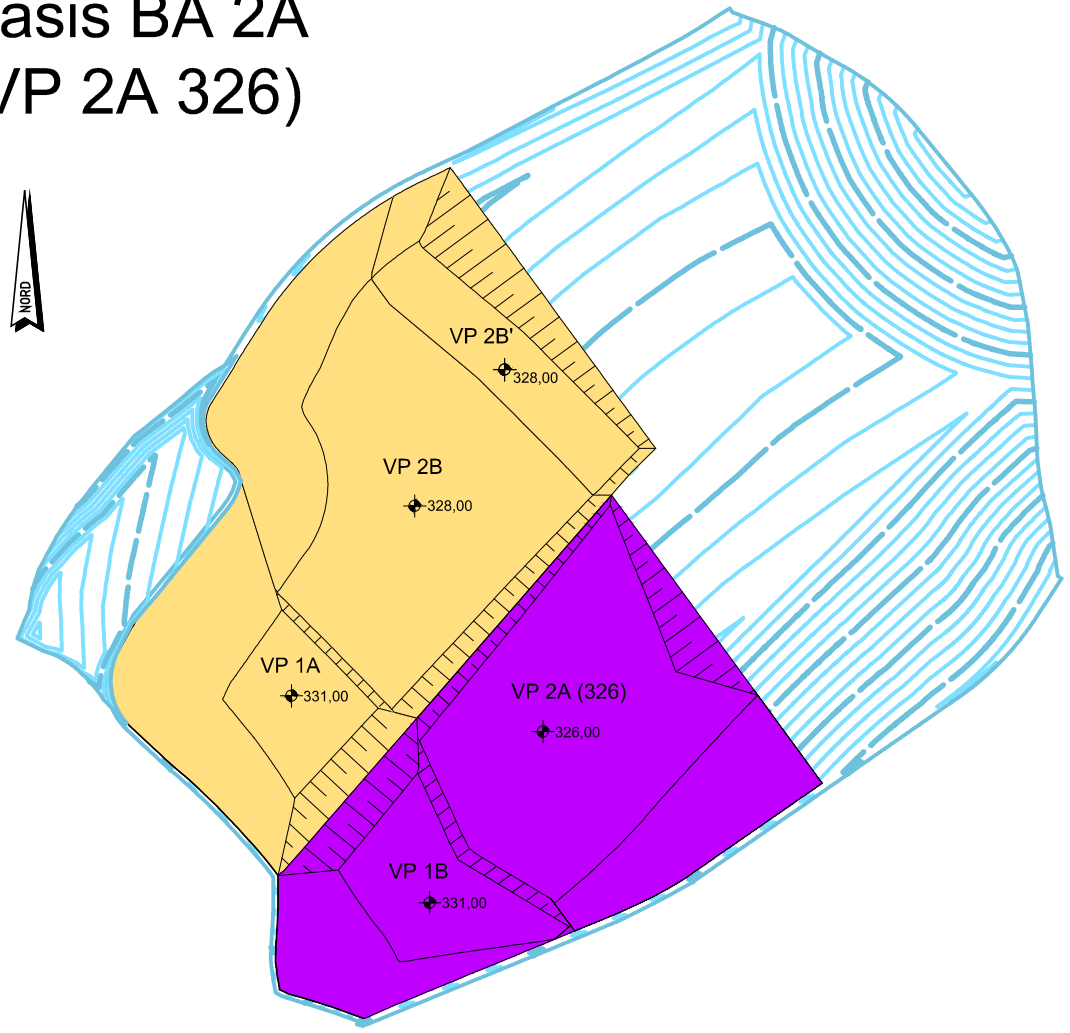


Basis BA 3A' West

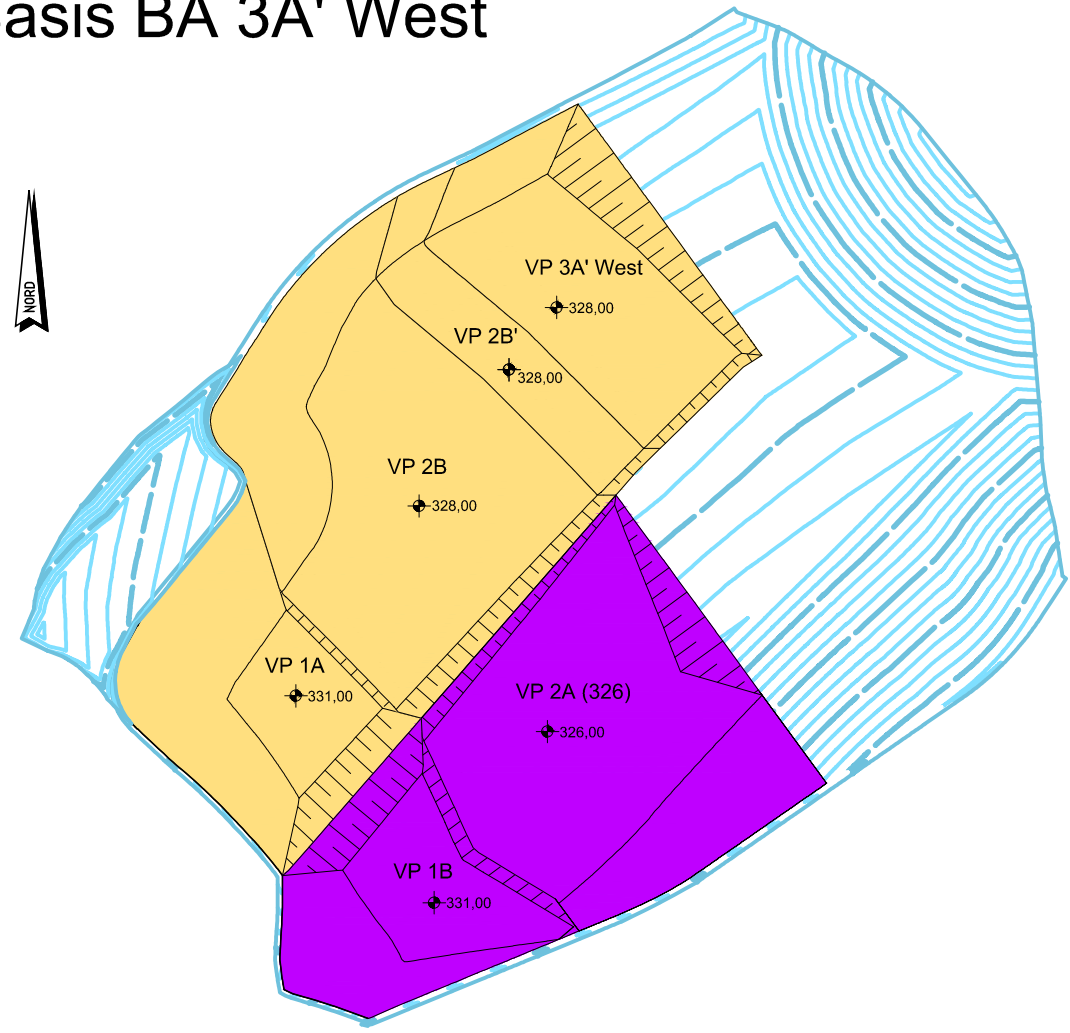


Basis BA 3B / 3B' West

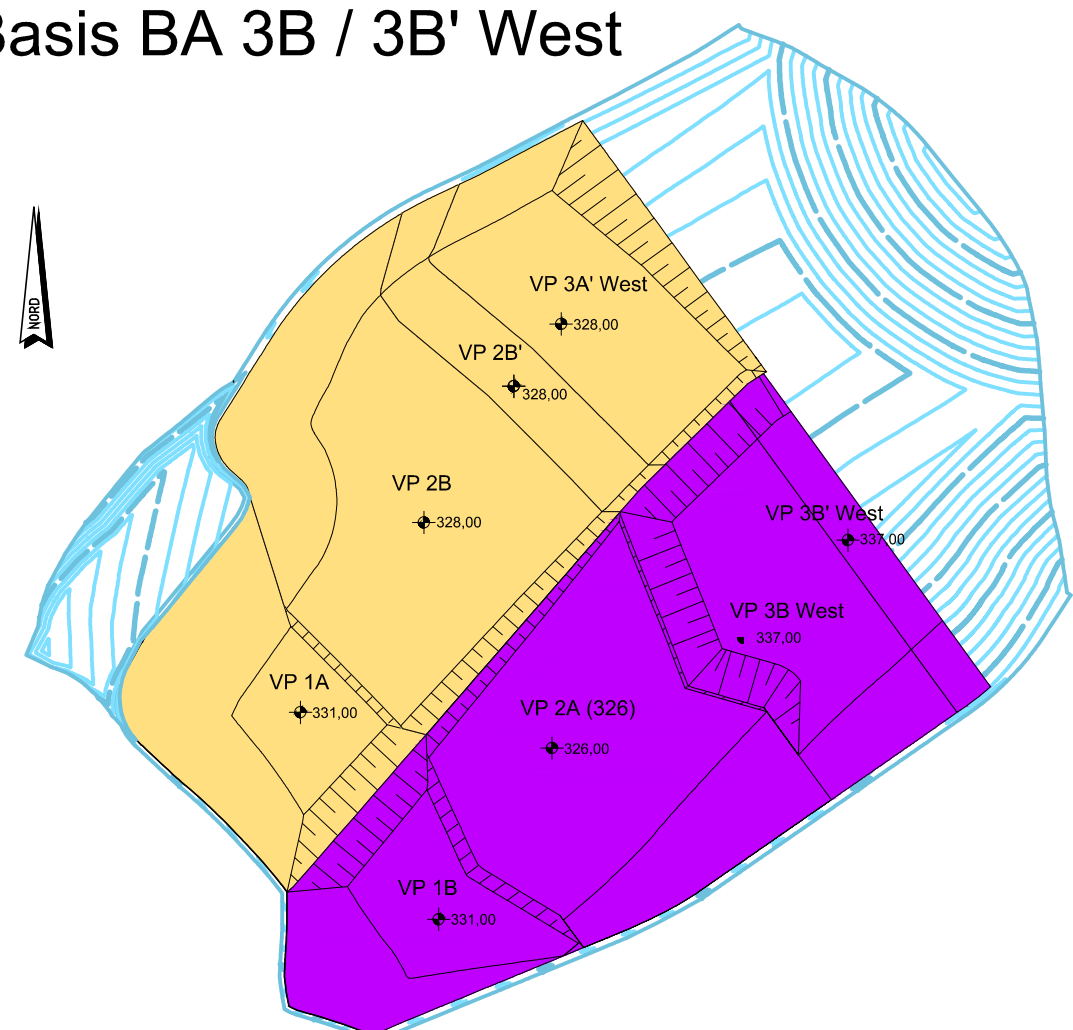


Basis BA 3B' Ost

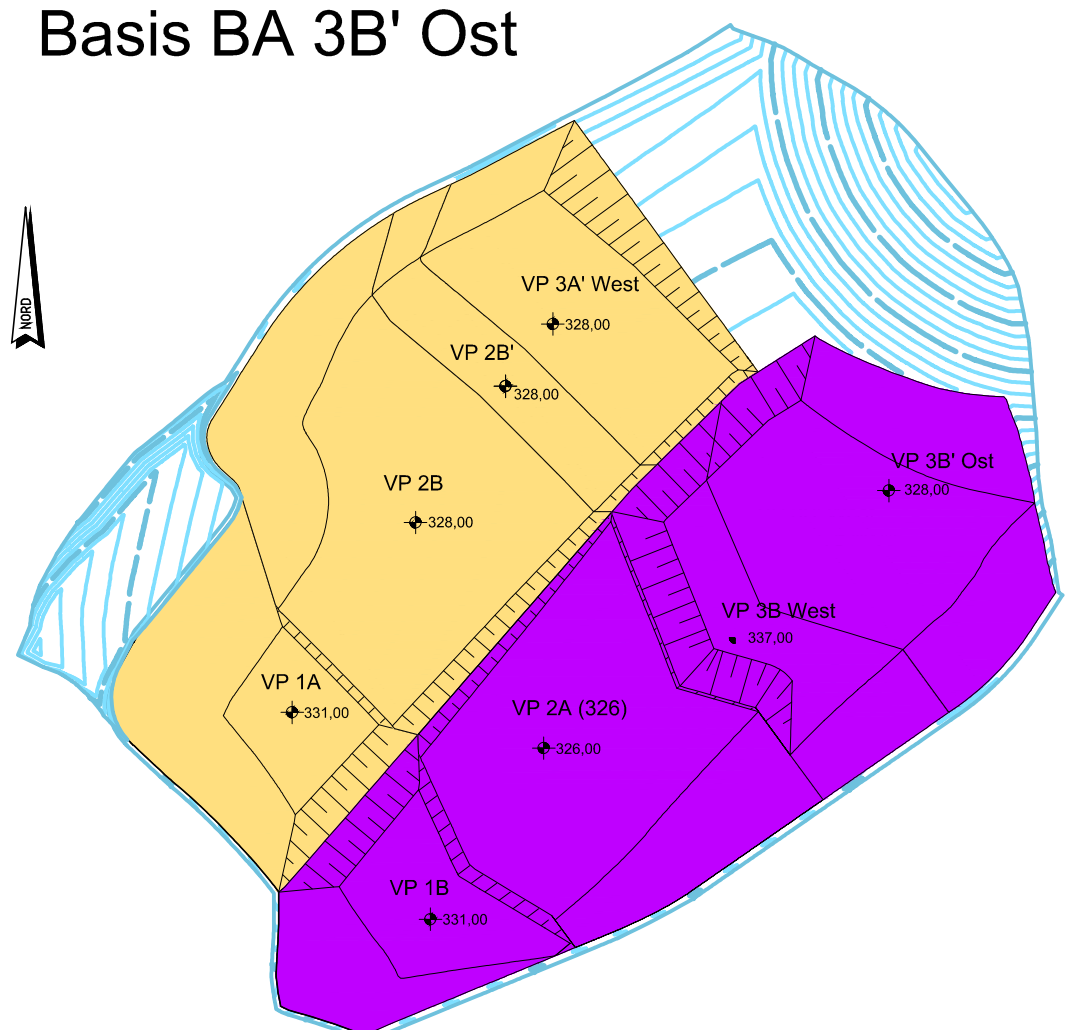


Basis BA 3A' Ost

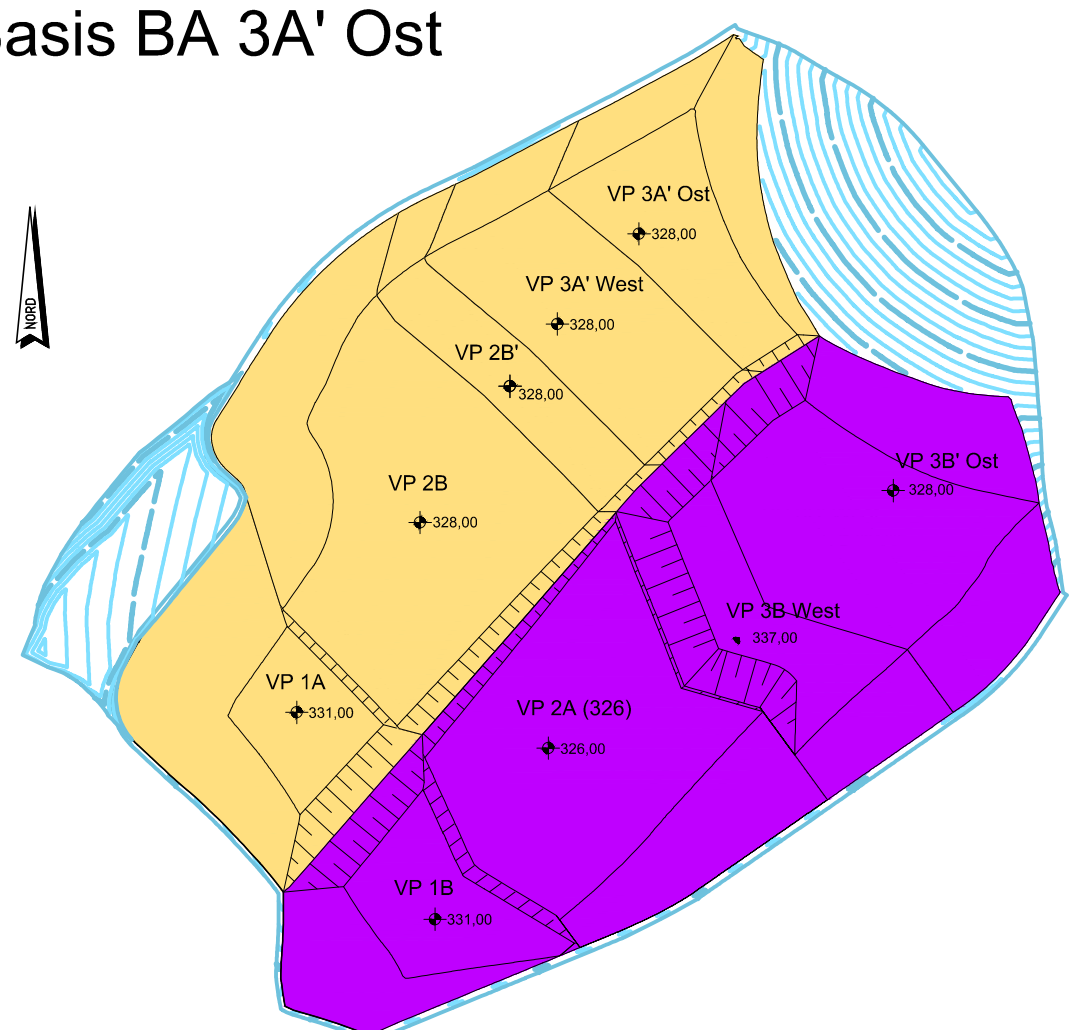


VP 4

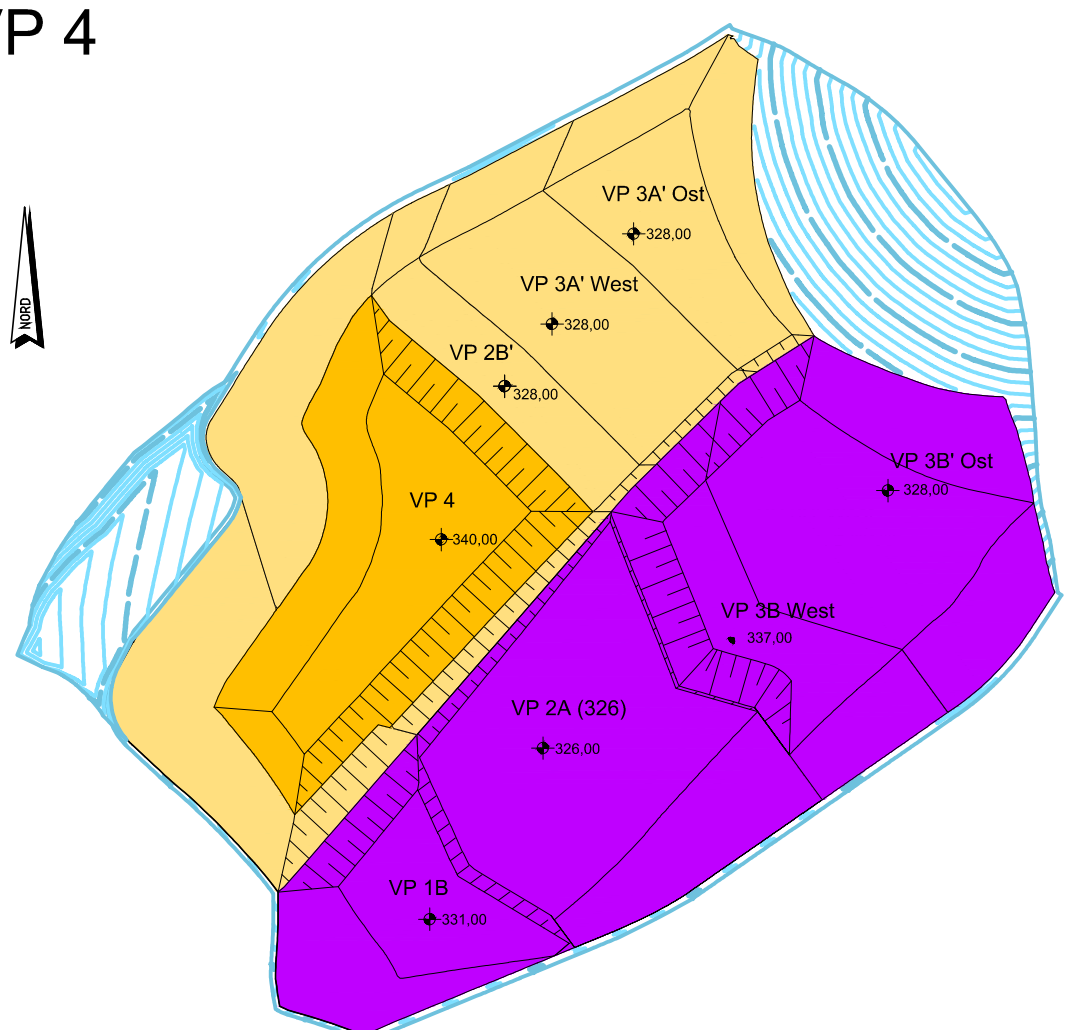


VP 2A 331

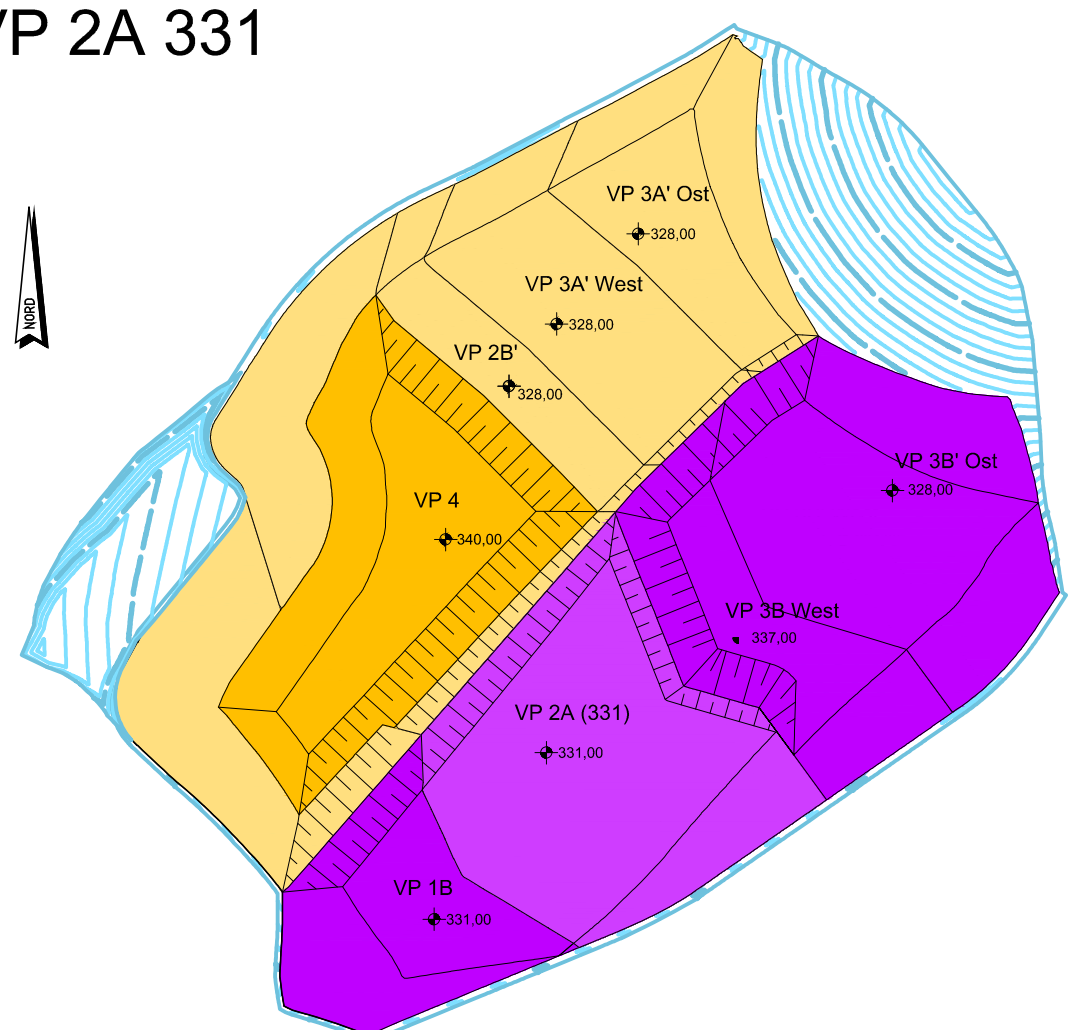


VP 5

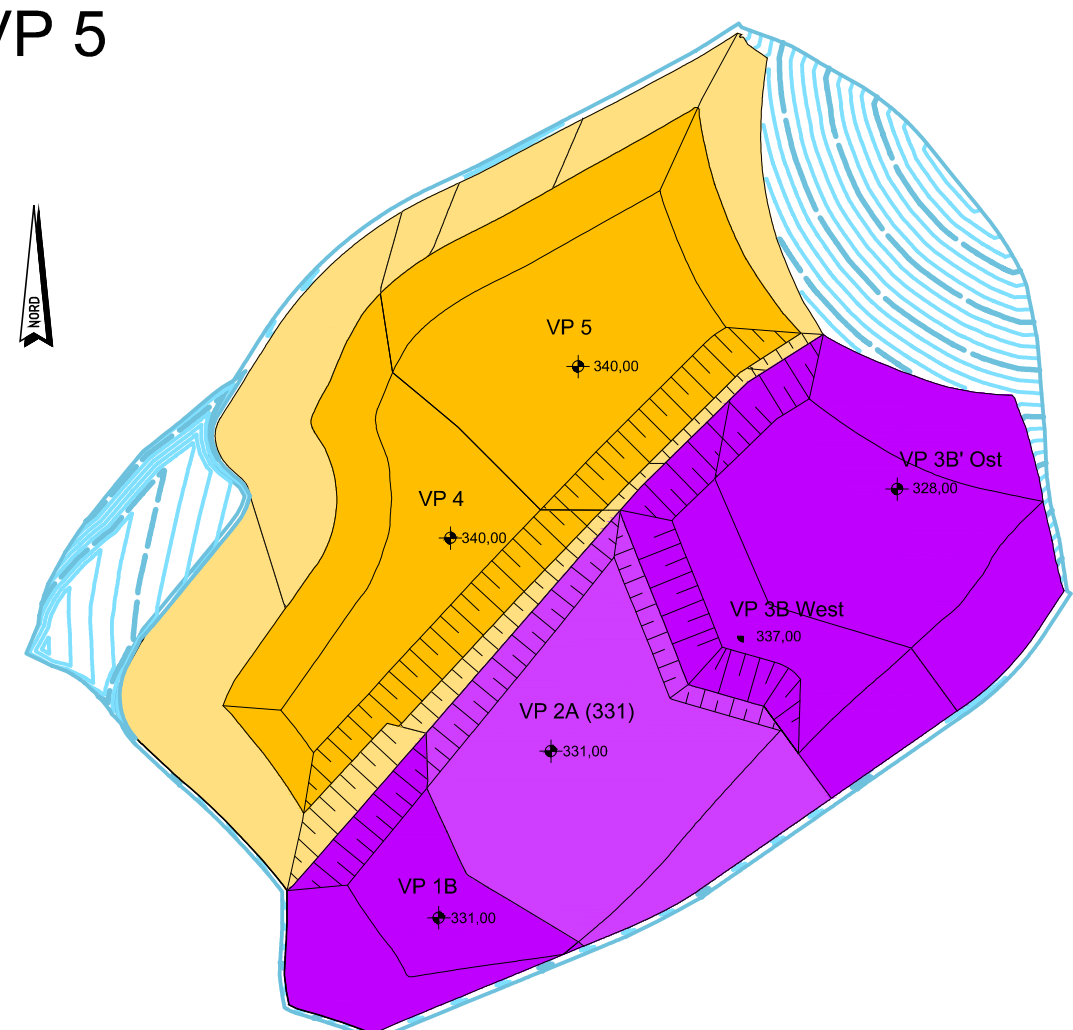


VP 7

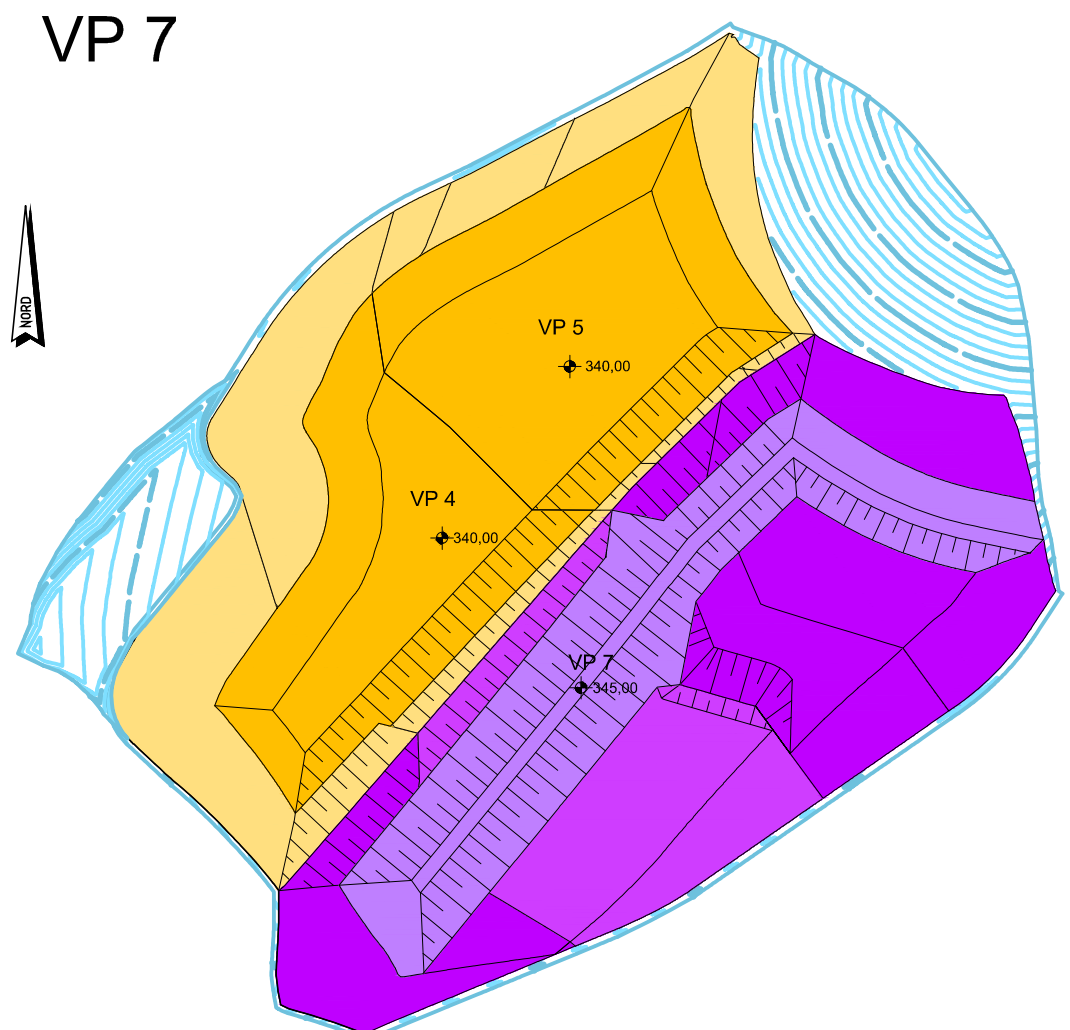


VP 6

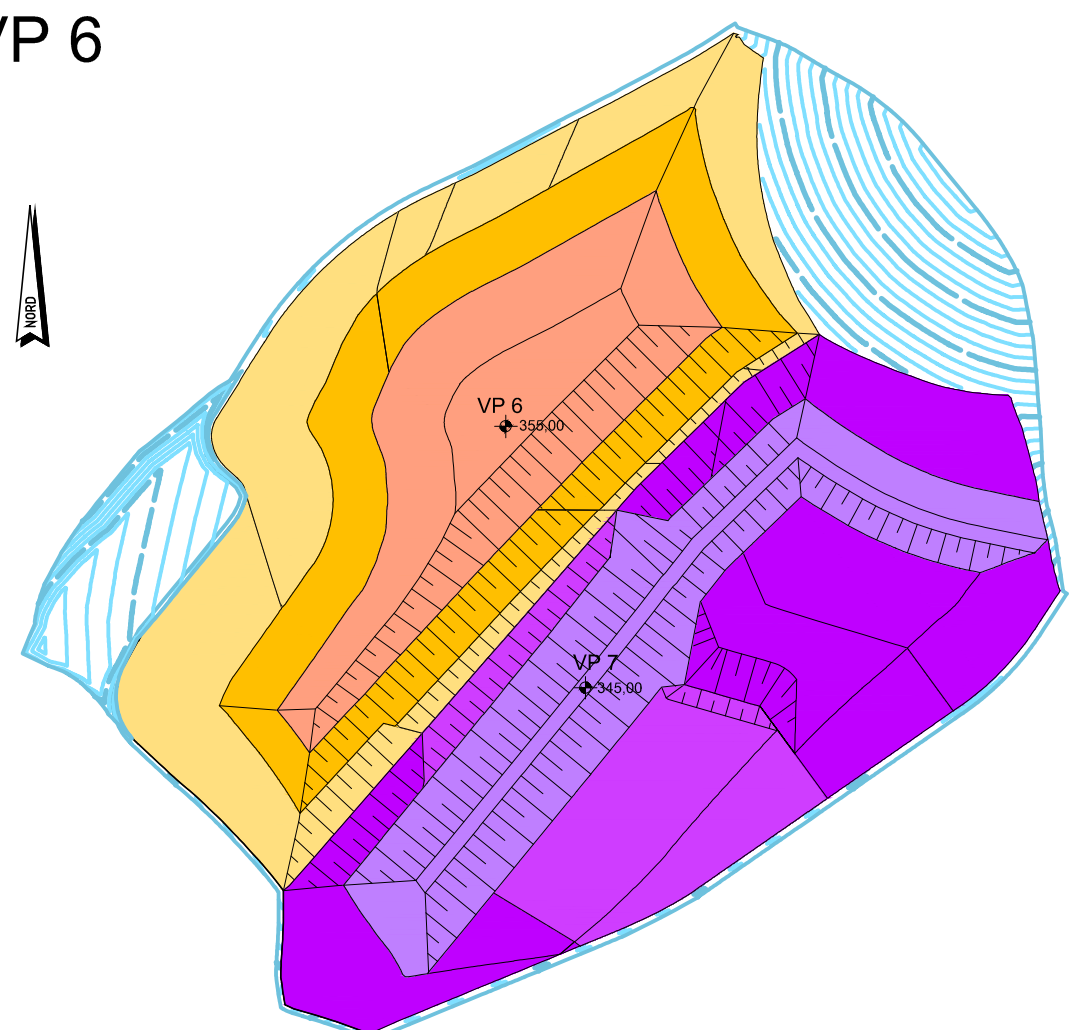


VP 8

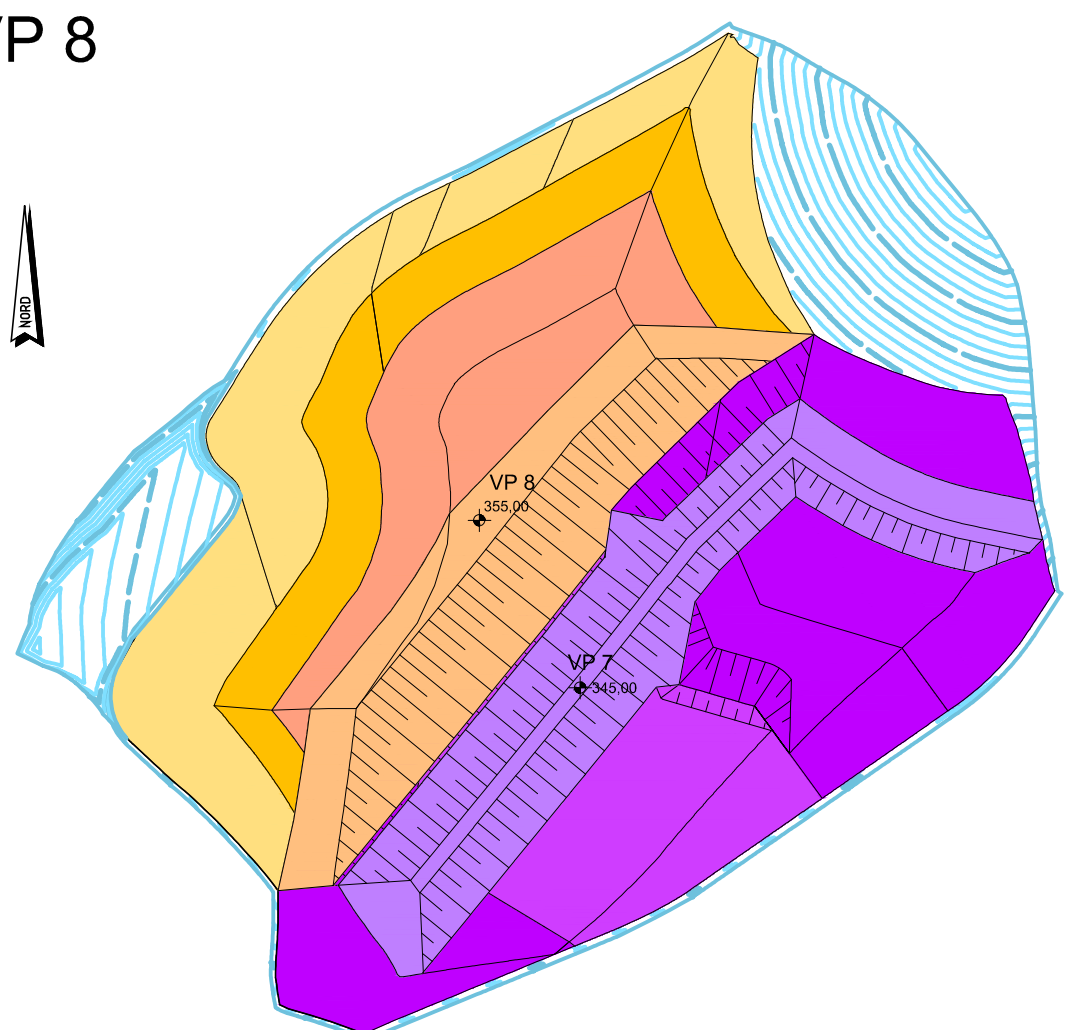


VP 10

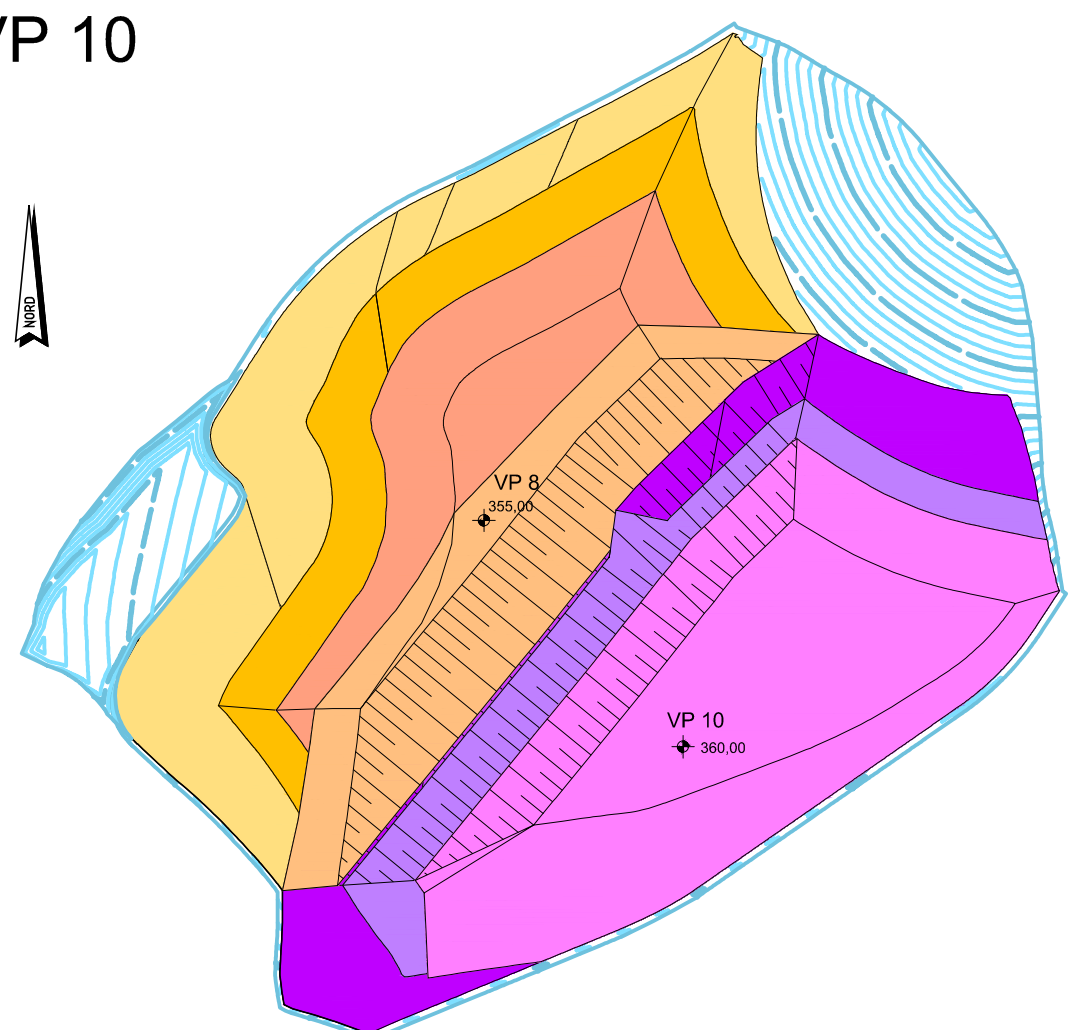


VP 9

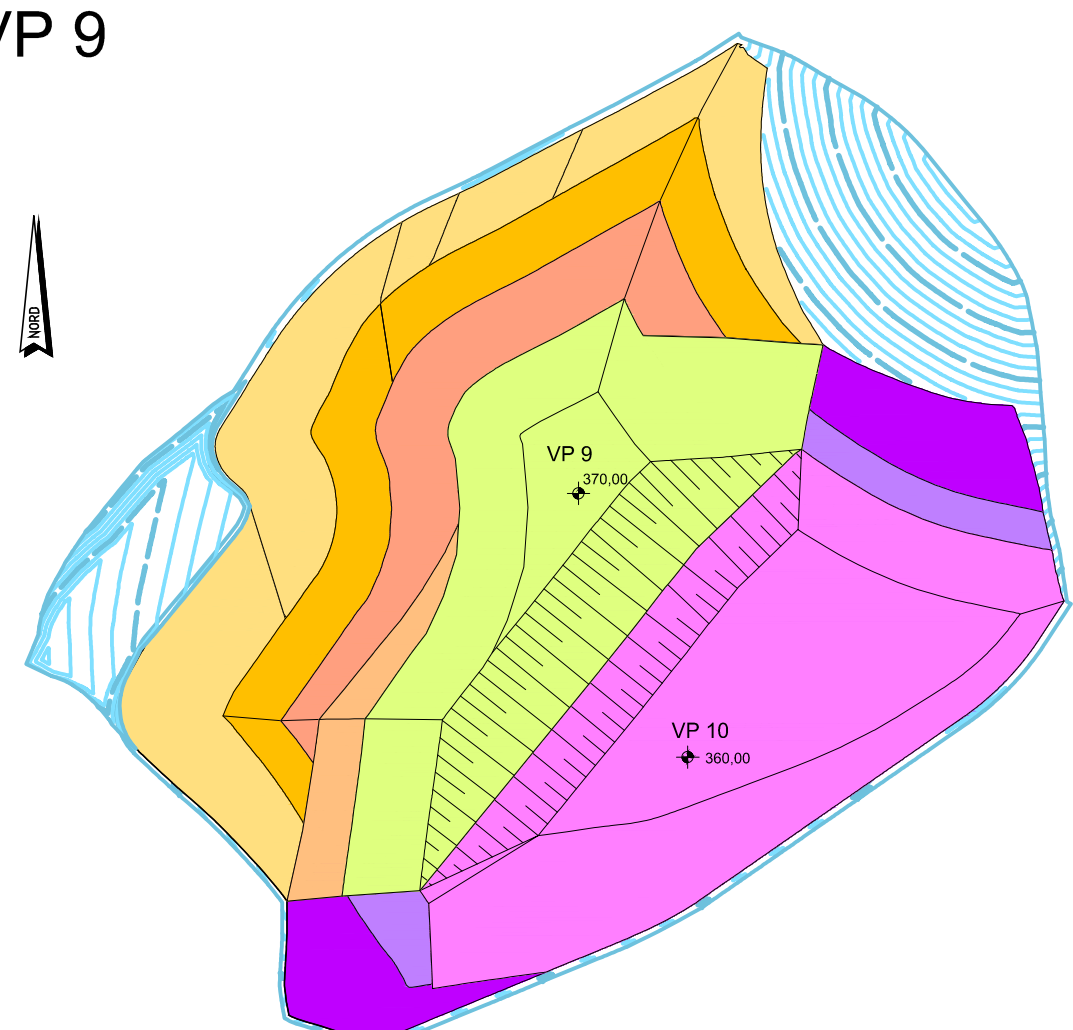


VP 11

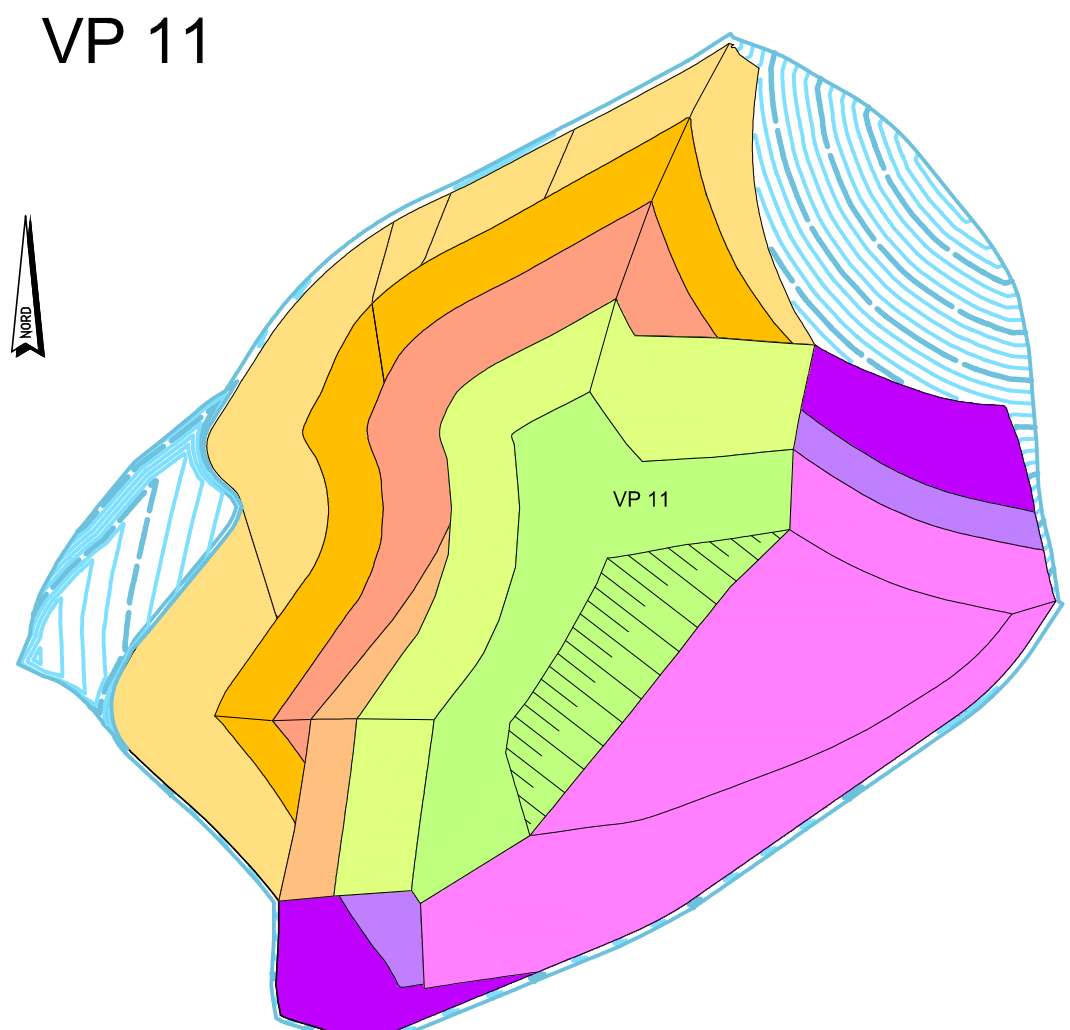

VP 12

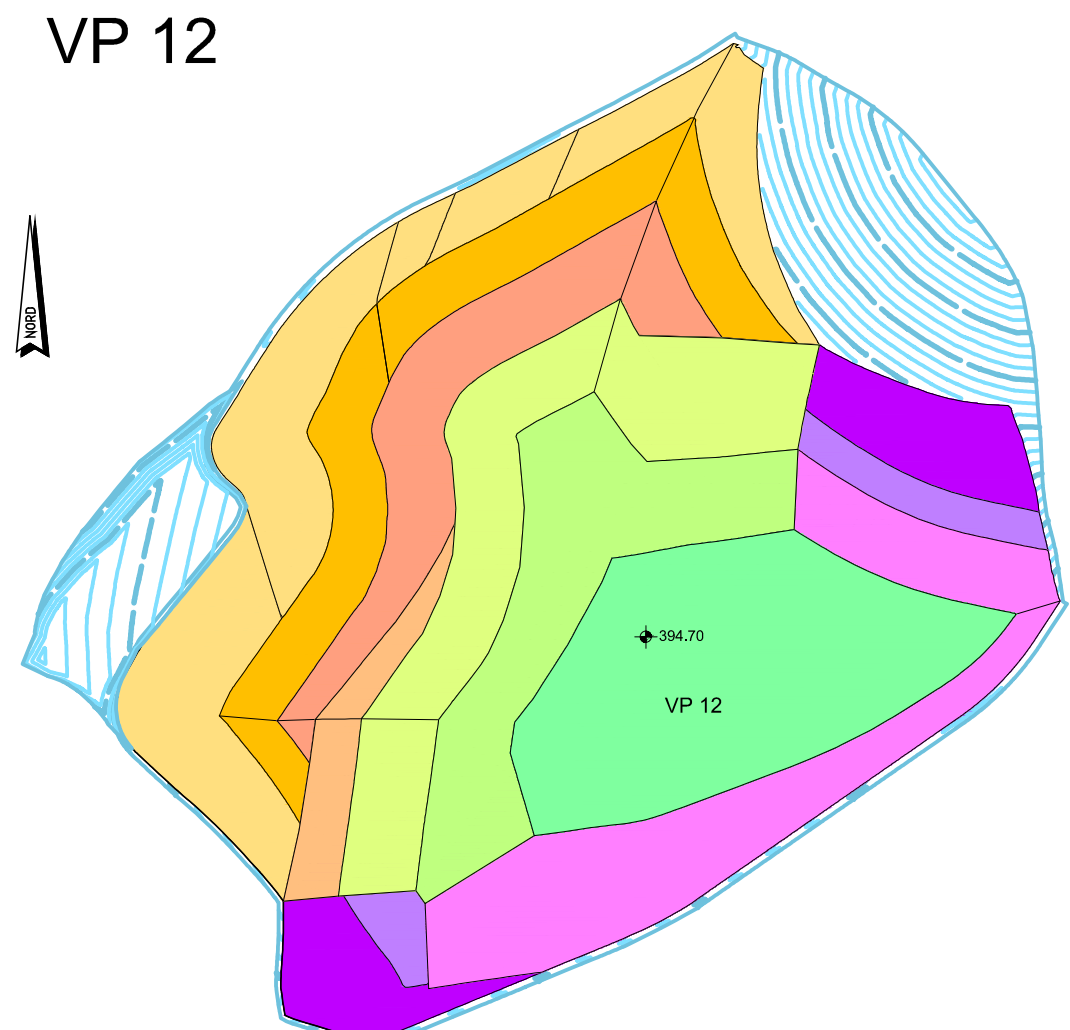

VP 13A - 1. Ausbaustufe

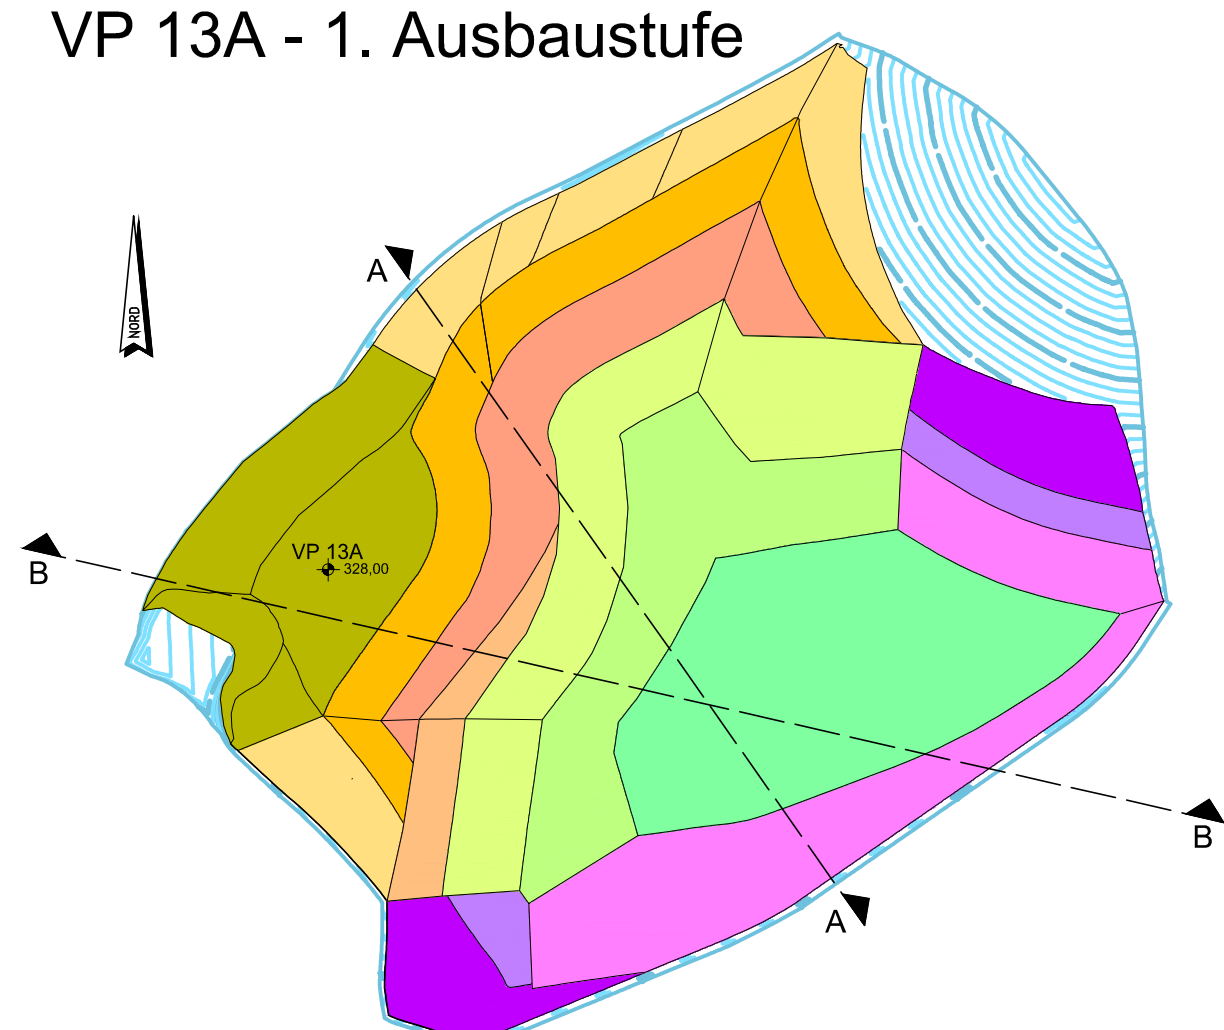


Hinweis:

Aufgrund der teilweisen Paralleilverfüllung mit den Phasen der planfestgestellten DKI-Deponie und zwecks besserer optischer Abgrenzung wurden die Verfüllphasen der Deponieerweiterung (Nord) im Plan hinten angestellt.


Die planmäßige zeitliche Reihenfolge der Verfüllung kann Anlage 8 sowie dem Kapitel 10.4.2 des Erläuterungsberichts entnommen werden.

Schnitt A - A

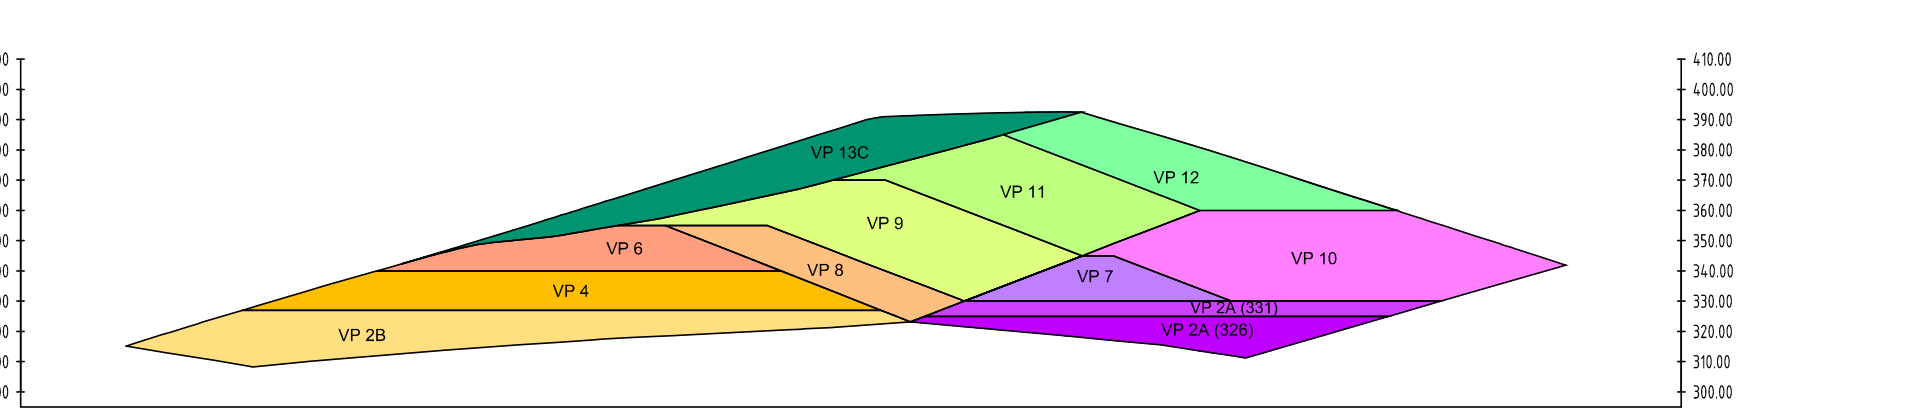

M 1 : 2.500

Schnitt B - B

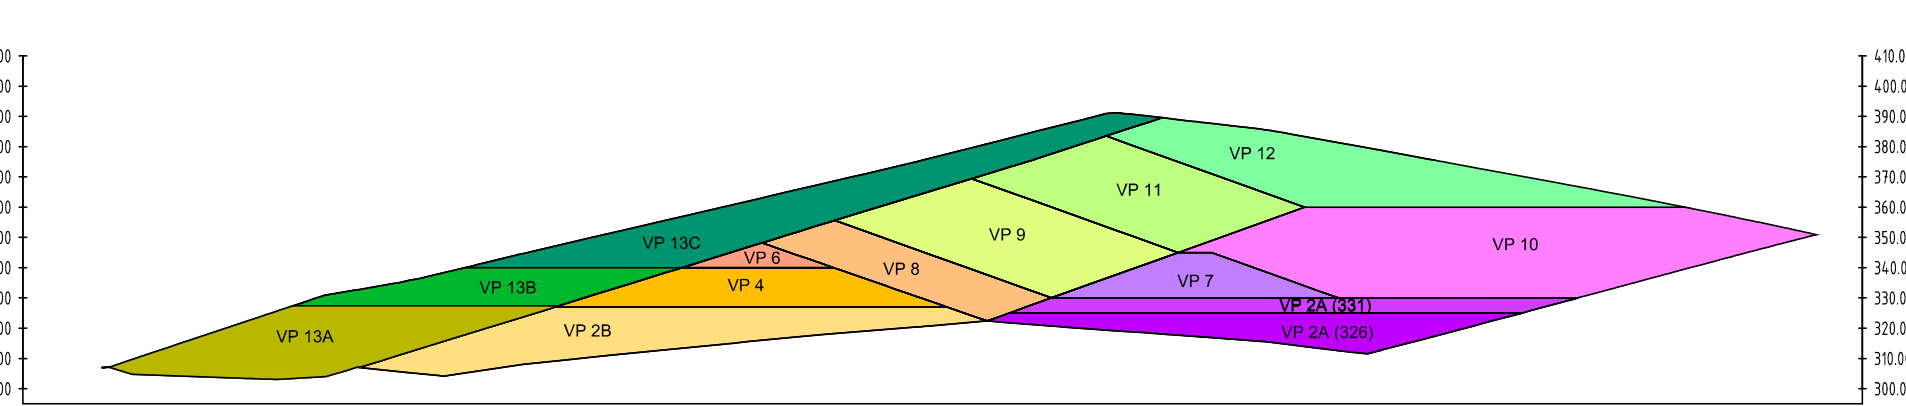

M 1 : 2.500

Legende

— Höhenlinien Basis OK EW-Schicht (2,5m-Abstand)
— Höhenlinien Basis OK EW-Schicht (10m-Abstand)

allgemeiner Ablagerungsbereich



Monobereich



Bauphasen: Bau der jeweiligen Basisabdichtungsabschnitte z.B. Basis BA 1A
Schütt- bzw. Verfüllphasen z.B. VP 11
Dichtphasen: Aufbringen der jeweiligen Oberflächenabdichtung z.B. OAD BA 2

c	b	a	Datum	gez.	gepr.	Änderung

ZAK
Zentrale Abfallwirtschaft
Kaiserslautern

Projekt

**Deponie Kapiteltal
Deponieerweiterung (Nord)**

Zzeichnungsinhalt

**Lageplan
Schüttphasen Gesamtdeponie**

Datum	Name	Planungsstand / Maßstab	Projekts-Nr.	Kennzeichnung
gez. 04.06.2021	Tatli	Genehmigungsplanung	9121-20-006	--
gepr. 04.06.2021	Müller	1 : 5.000	Daten-Nr. 9121-20-006_LP403	dwg
			Zeichnung-Nr. GPN-Erw-LP-11.1	--

SWECO

Sweco GmbH
Graefestraße 5
50623 Köln
Deutschland
www.sweco-grn.de

T +49 (0)221 57402-69
F +49 (0)221 57402-753
E info@sweco-grn.de
W www.sweco-grn.de

Zertifiziert durch die TÜV Rheinland Cert GmbH (www.tuv.com, ID 9108622071)
nach ISO 9001:2008, ISO 14001:2004, DIN EN ISO 18001:2007

Für den Entwurfsverfasser
Köln, den 04.06.2021

i.A. Müller

Blattgröße: 1189x841mm