


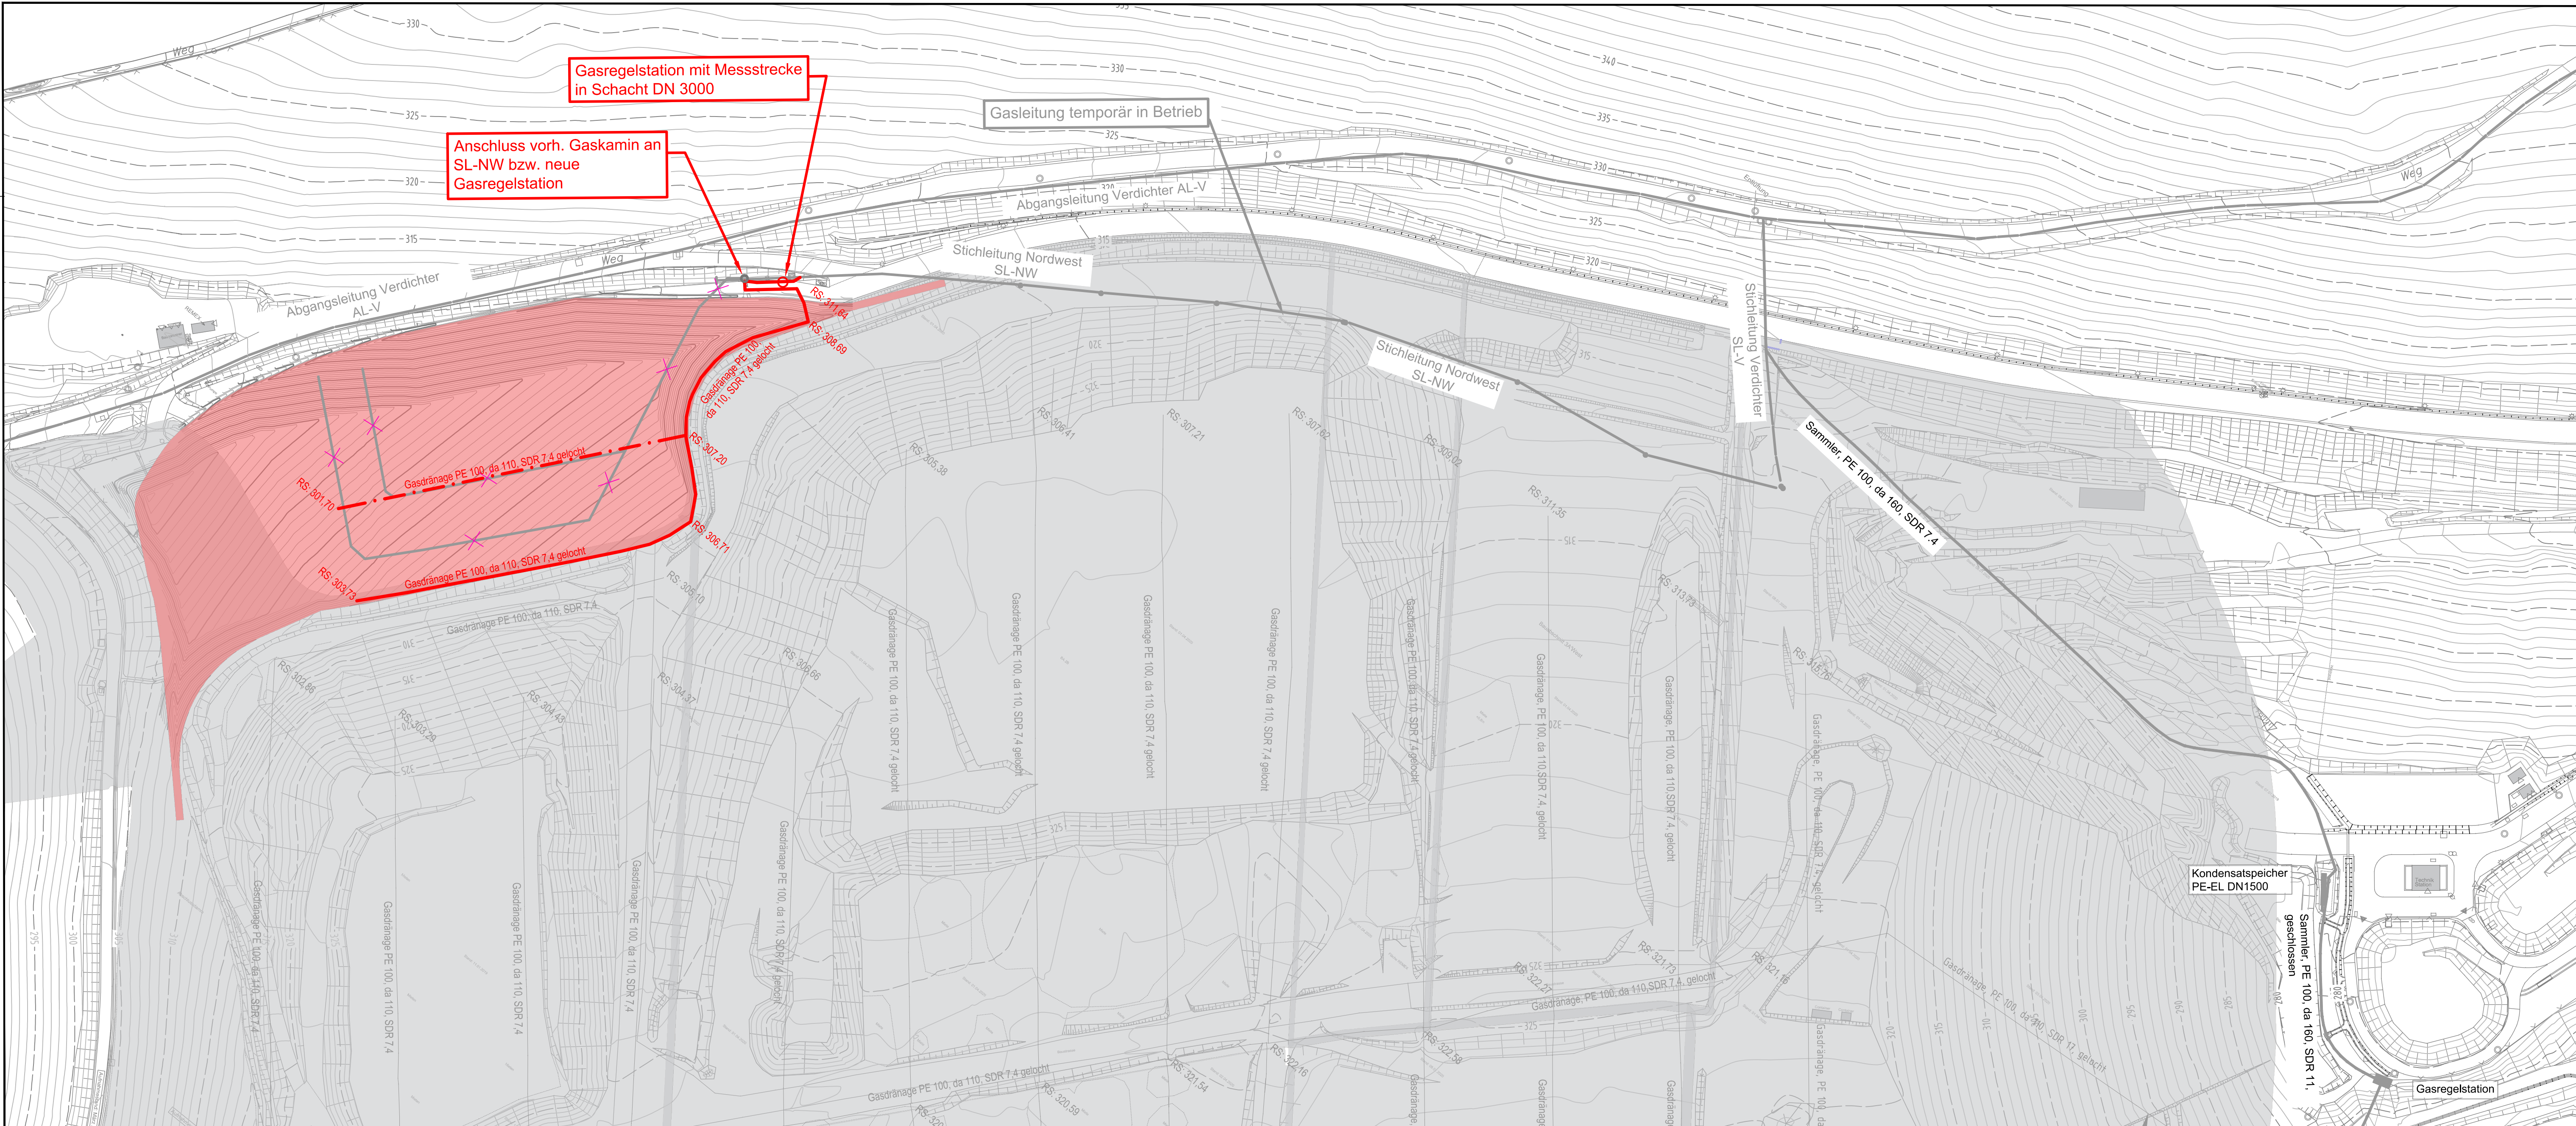

Legende

- Bestandsplan, Aufnahmezustand 30.04.2020
- Gasleitung Bestand, Errichtung im Zuge des DKI-Erweiterung
- Gasleitung Altbestand
- Gasleitung Neuplanung
- Gasleitung Stilllegung / Rückbau
- Böschung
- Basisfläche DKI-Erweiterung
- Basisfläche Deponieerweiterung (Nord)

c				
b				
a				
Datum	gez.	gepr.	Änderung	

ZAK
Sicher. Ökologisch. Effizient.
UNIVERSITÄT ZÜRICH
GEWERBESCHULE ZÜRICH
HOG DIPL.-INGENIEUR FÜR UMWELT- UND VERFAHRENSTECHNIK

**Zentrale Abfallwirtschaft
Kaiserslautern**

Projekt

**Deponie Kapiteltal
Deponieerweiterung (Nord)**

Zeichnungsinhalt

**Lageplan
Rückbau und Neuplanung des Gasfassungssystems**

Datum	Name	Planungsstand / Maßstab	Projekt-Nr.	Kennzeichnung
gez. 04.06.2021	von Cube	Genehmigungsplanung	Projekt-Nr.	9121-20-006
gepr. 04.06.2021	Müller	1 : 1.000	Datei-Nr.	9121-20-006_LP406
			Zeichnung-Nr.	GP-N-Erw-LP-5.2

Sweco GmbH
Graeffstraße 5
50823 Köln
Deutschland

T +49 (0)221 57402-69
F +49 (0)221 57402-753
E info@sweco-gmbh.de
W www.sweco-gmbh.de

Zertifiziert durch die TÜV Rheinland Cert GmbH (www.tuv.com, ID 9108622071)
nach ISO 9001:2008, ISO 14001:2004, OHSAS 18001:2007

Für den Entwurfsverfasser
Köln, den 04.06.2021

i.A. Müller

Blattgröße: 1014x361mm