


Rheinland-Pfalz

SGD Nord

Frankenthal

Frankenthal

Heßheim

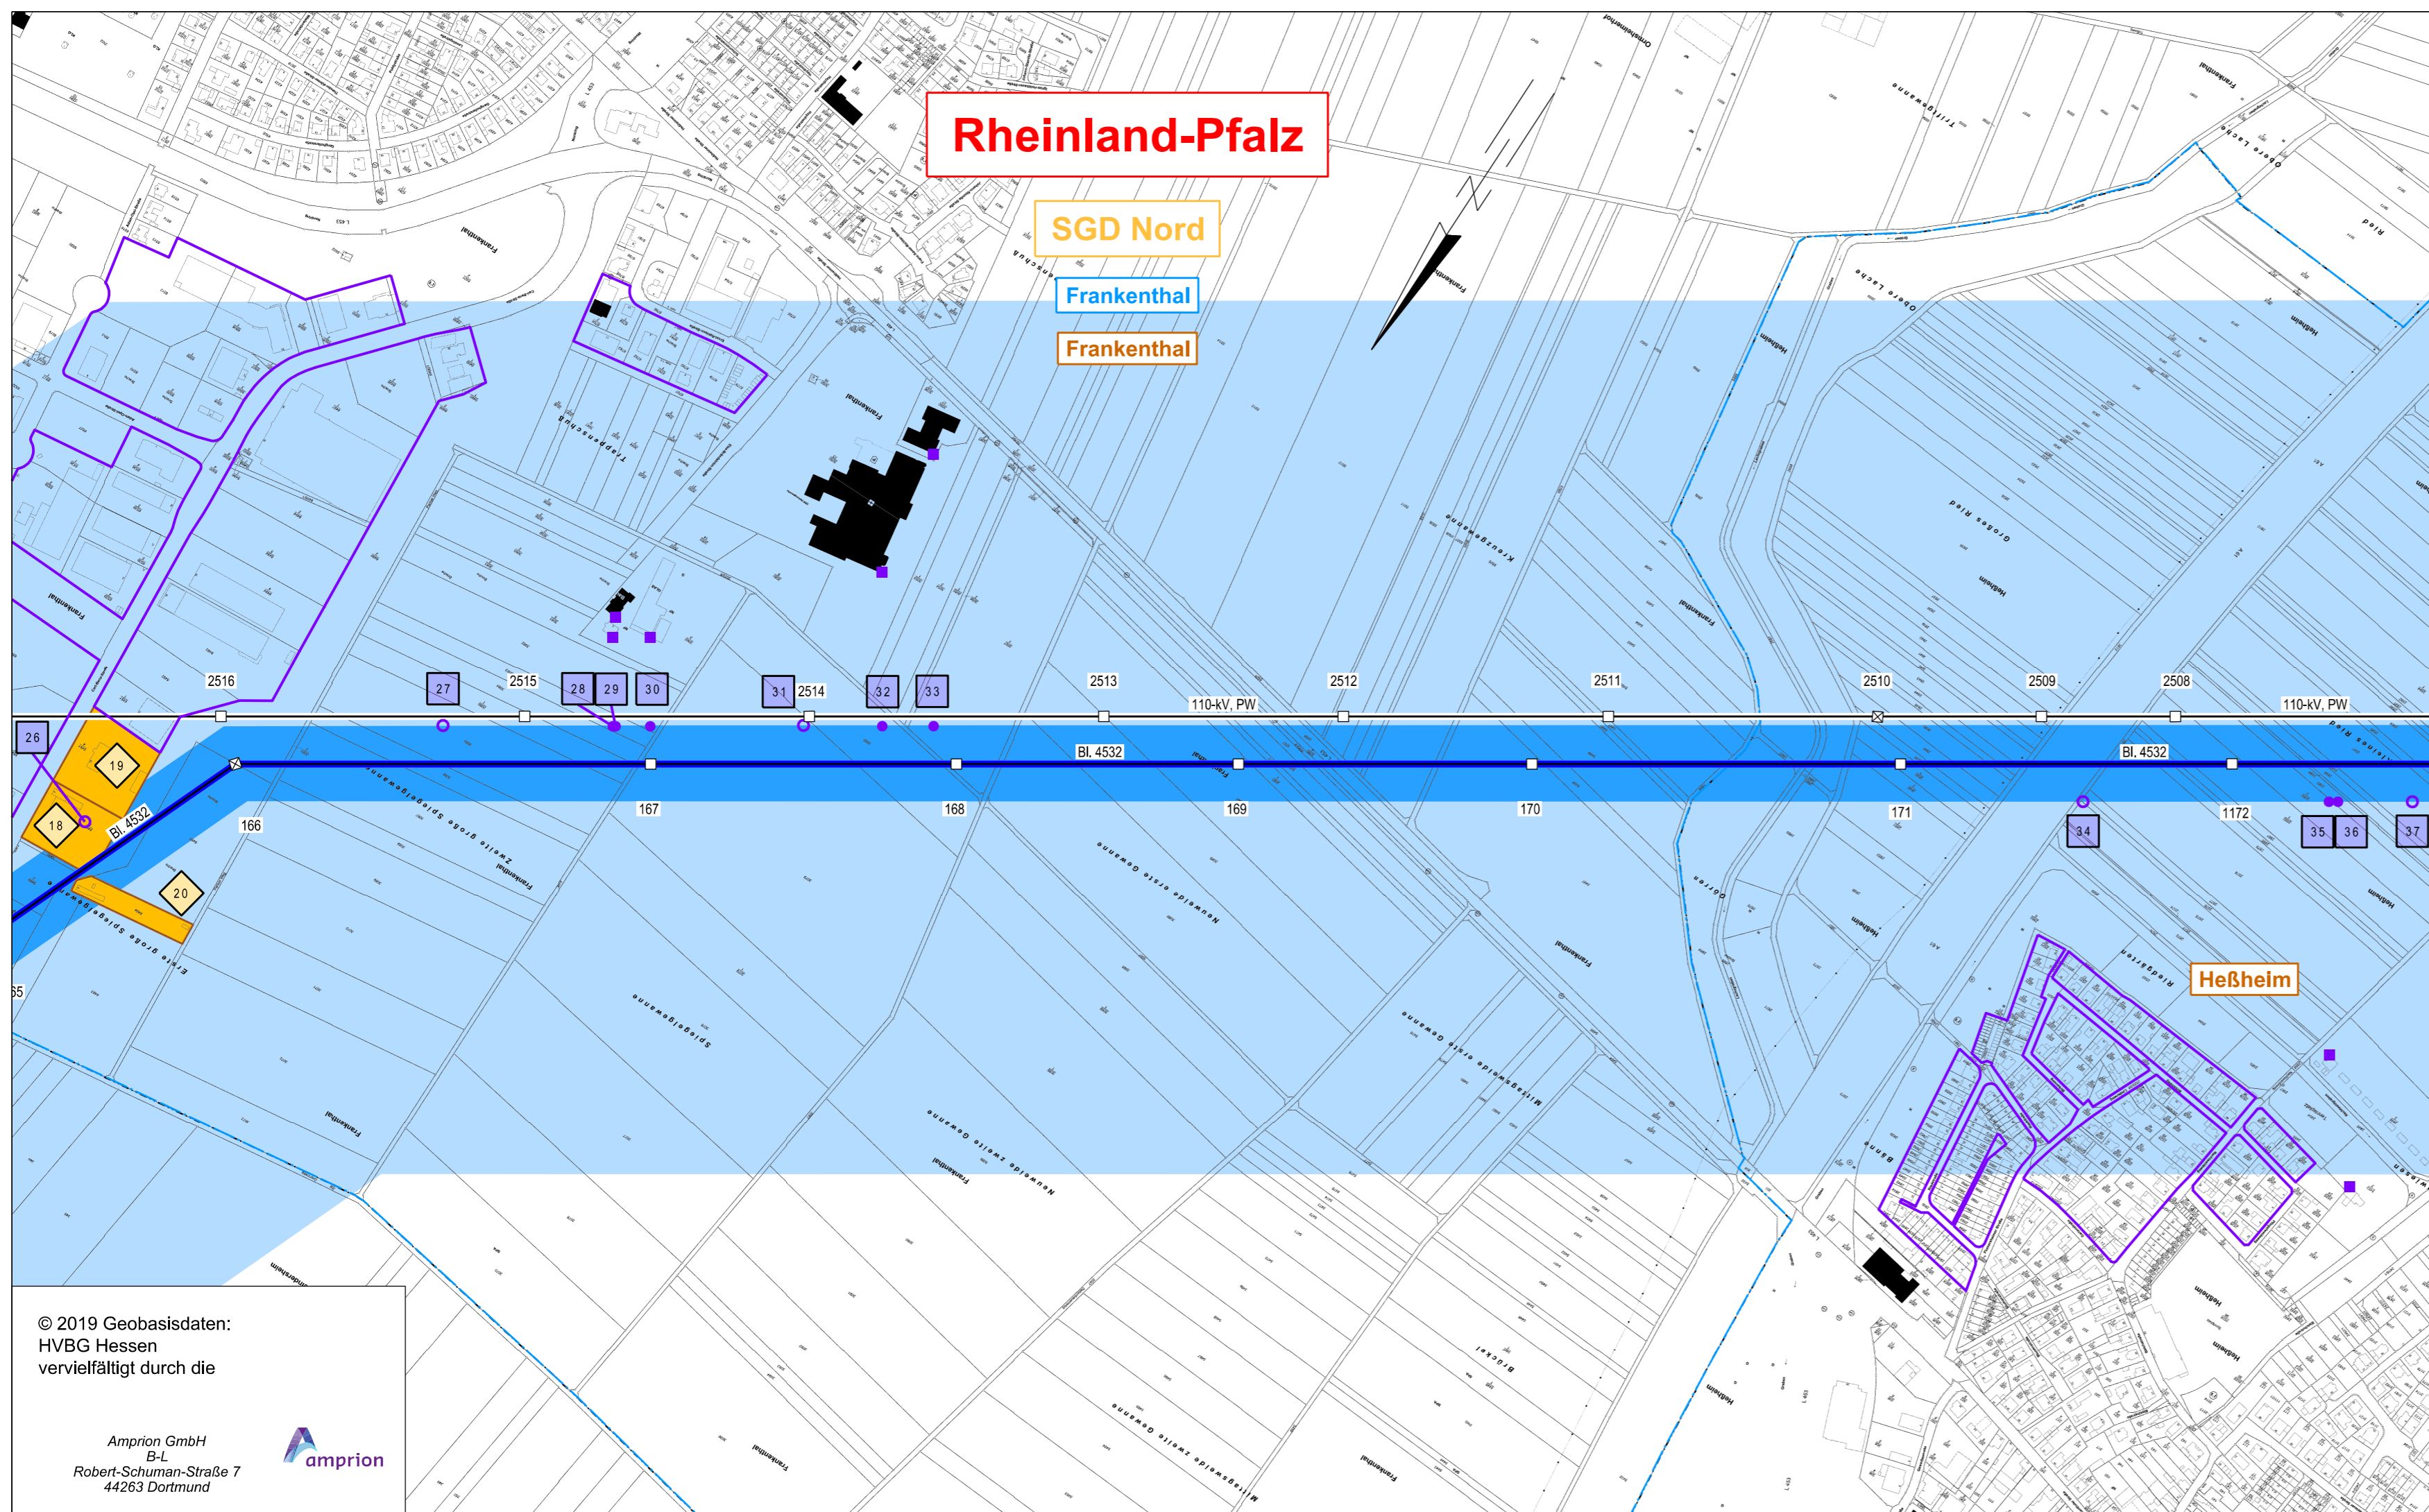

Legende

- Landesgrenze
- Reg.- Bez. Grenze
- Kreisgrenze
- Gemeindegrenze
- Umspannanlage (Bestand)
- Tragmast (vorhanden) mit Leitungssache
- Abspannmast (vorhanden) mit Leitungssache
- Tragmast (geplant) mit Leitungssache
- Abspannmast (geplant) mit Leitungssache
- gepl. Tragmast am Altstandort und gepl. Leitung in vorh. Achse
- gepl. Abspannmast am Altstandort und gepl. Leitung in vorh. Achse
- abzubauender Tragmast und anzubauende Leitung
- abzubauender Abspannmast und anzubauende Leitung
- Umbeseilung
- Bewertungsbereich
- Einwirkungsbereich
- Lfd. Nummer maßgeblicher Immissionsort
- Maßgeblicher Immissionsort
- Lfd. Nummer maßgeblicher Minimierungsort (ggf. Bezugspunkt oder repräsentativer Bezugspunkt)
- Maßgeblicher Minimierungsort innerhalb und außerhalb des Bewertungsbereichs
- Dichte Bebauungsstruktur mit mehreren maßgeblichen Minimierungsorten
- Bezugspunkt
- Repräsentativer Bezugspunkt

Anlage 10.3.2

Auslegungsvermerk der Gemeinde (Anhörungsverfahren § 43a EnWG i.V.m. §73 VwVfG)		
Der Plan hat ausgelegen in der Zeit	vom	20
	bis	20
in der Gemeinde		
Gemeinde		
Planfeststellungsvermerk der Planfeststellungsbehörde		
Nach § 43b EnWG i.V.m. § 74 VwVfG planfestgestellt durch Beschluss	vom	20
Planfeststellungsbehörde		
Auslegungsvermerk der Gemeinde (Planfeststellungsbeschluss und festgestellter Plan (§ 43b EnWG i.V.m. § 74 VwVfG))		
Der Planfeststellungsbeschluss und Ausfertigung des festgestellten Planes haben ausgelegen in der Zeit	vom	20
	bis	20
in der Gemeinde		
Gemeinde		

Blatt 5

Netzverstärkung Bürstadt - Kühmoos
 Änderung der 220-/380-kV- Höchstspannungsfreileitung
 Pkt. Roxheim - Otterbach, Bl. 4532

EMF Übersichtsplan
 1 : 5000

© 2019 Geobasisdaten:
 HVBG Hessen
 vervielfältigt durch die
 Amprion GmbH
 B-L
 Robert-Schuman-Straße 7
 44263 Dortmund

Zur Plananfertigung verwendete DGK 5: Rasterdaten Liegenschaftskarte (TIFF) Stand der Schutzausweisungen: 03/2019

Ausgabe:	01.07.2020	-/-
Erstellt:	05.11.2019	SPIE
Inhalt:	Planung	