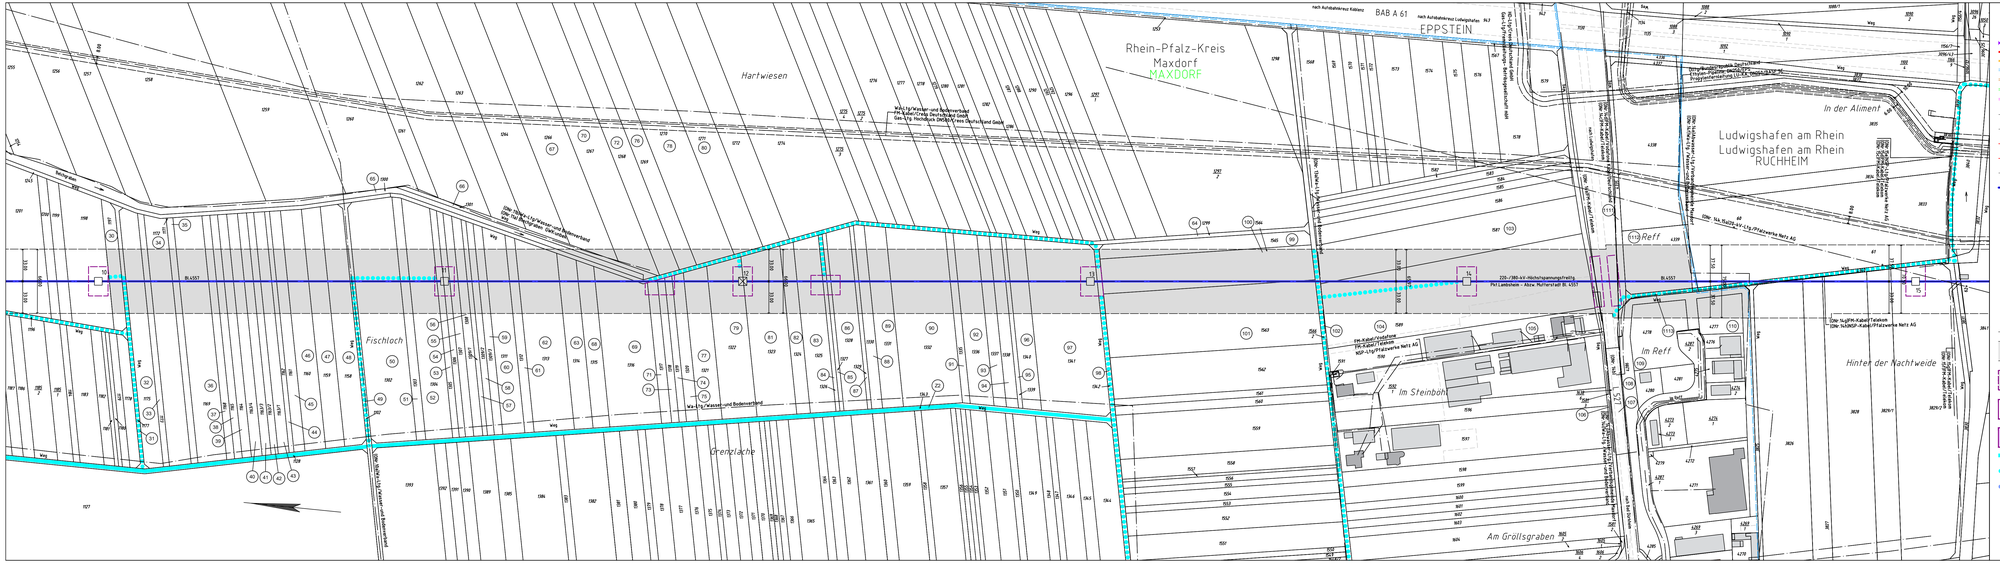

Legende

- Staatsgrenze
- Landesgrenze
- Reg.- Bez. Grenze
- Kreisgrenze
- Gemeindegrenze
- Gemarkungsgrenze
- Flurgrenze
- Tragmast (vorhanden) mit Leitungsachse
- Abspannmast (vorhanden) mit Leitungsachse
- Tragmast (geplant) mit Leitungsachse
- Abspannmast (geplant) mit Leitungsachse
- Abzweigender Mast mit abzweigender Leitung
- Umbeseilung
- 1 — Lfd. Nr. der von der Planung betroffenen Flurstücke (siehe Registerblatt Sp. 2)
- 2? — Lfd. Nr. der von der Zuweigung betroffenen Flurstücke (siehe Registerblatt Sp. 2)
- 2?? — Lfd. Nr. der von der Zuweigung zu temporären Arbeitsflächen betroffenen Flurstücke (siehe Registerblatt Sp. 2)
- 1? — Lfd. Nr. der von temporären Arbeitsflächen betroffenen Flurstücke (siehe Registerblatt Sp. 2)
- (ON/- 1a) — Objektnummer lt. Kreuzungsverzeichnis
- Schutzstreifenrand
- Schutzstreifenfläche für die geplante Freileitung
- temporäre Arbeits-/Gerüstbaufläche innerhalb des Schutzstreifens
- temporäre Arbeits-/Gerüstbaufläche außerhalb des Schutzstreifens auf Flurstücken mit Leitungsrecht
- temporäre Arbeits-/Gerüstbaufläche außerhalb des Schutzstreifens auf Flurstücken ohne Leitungsrecht
- Zuweigung
- Zuweigung auf Basis Leitungsrecht
- Zuweigung zu Demontagemasten

Anlage 7.3.2 FBV

Auslegungsvermerk der Gemeinde
(Anhörungsverfahren § 43a EnWG i.V.m. §73 VwVfG)

Der Plan hat ausgelegen in der Zeit vom ..... 20 .... bis ..... 20 ....

in der Gemeinde .....

Gemeinde

Siegel

Planfeststellungsvermerk der Planfeststellungsbehörde

Nach § 43b EnWG i.V.m. § 74 VwVfG planfestgestellt durch Beschluss vom ..... 20 ....

Planfeststellungsbehörde

Siegel

Auslegungsvermerk der Gemeinde
(Planfeststellungsbeschluss und festgestellter Plan (§ 43b EnWG i.V.m. § 74 VwVfG))

Der Planfeststellungsbeschluss und Ausfertigung des festgestellten Planes haben ausgelegen in der Zeit vom ..... 20 .... bis ..... 20 ....

in der Gemeinde .....

Gemeinde

Siegel

Blatt 3.1 FBV

Netzverstärkung Bürstadt - Kühmoos

220-/380-kV-Höchstspannungsfreileitung

Pkt. Lambsheim - Abzw. Mutterstadt, Bl. 4557

Abschnitt: Pkt. Lambsheim Süd - Abzw. Mutterstadt

Lageplan

auf Grundlage des Katasters nach dem Flurbereinigungsverfahren Gemüsegroßmärkte

1:2000

von Mast Nr. 10 bis Mast Nr. 15

GEMARKUNG	:	MAXDORF	RUCHHEIM
Gemeinde	:	Maxdorf	Ludwigshafen am Rhein
Kreis	:	Rhein-Pfalz-Kreis	Ludwigshafen am Rhein
BGD	:	Süd	Süd
Land	:	Rheinland-Pfalz	Rheinland-Pfalz
Katasteramt	:	Rheinpfalz	Rheinpfalz
Grundbuchamt	:	Ludwigshafen am Rhein	Ludwigshafen am Rhein

Ausgabe:	28.08.2020	14:26:58
Erstellt:	26.04.2019	14:50:10
Inhalt:	Planung	

OMEXOM

BU Technikzentrum, Büro Worms

amprion

Amprion GmbH
Asset Management
A-PL / Genehmigungen Leitungen Süd