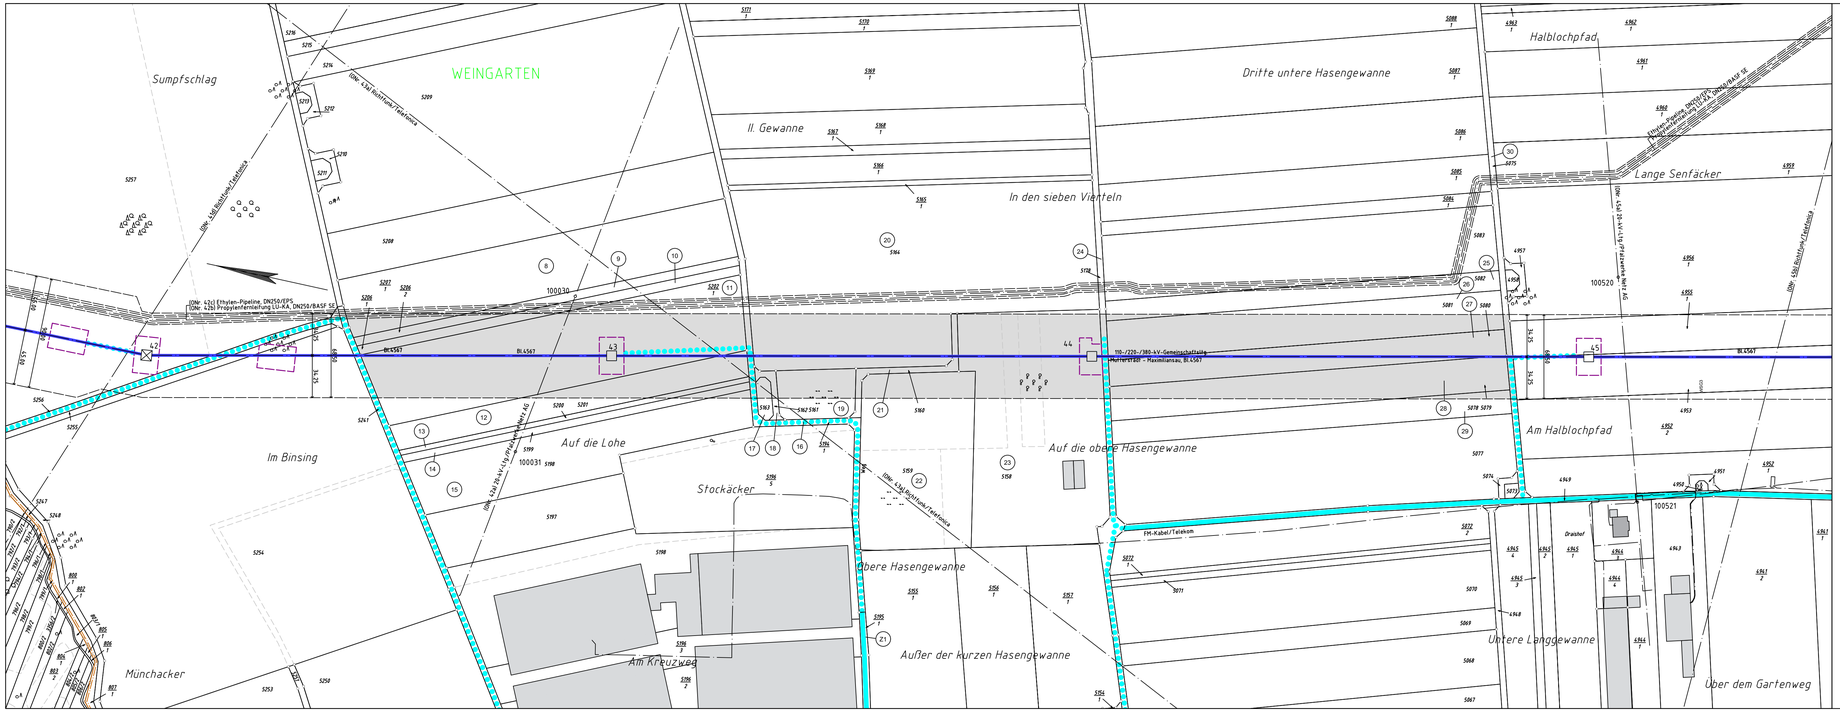

Sumpfschlag
WEINGARTEN
Dritte untere Hasengewanne
Halblochpfad
II. Gewanne
In den sieben Vierteln
Lange Senfäcker
(ONr. 42a) Ethylen-Pipeline, DN250/EPS
(ONr. 42b) Propylenfernleitung LU-KA, DN250/BASF SE
100030
42
43
44
45
Bl.4567
110-/220-/380-kV-Gemeinschaftsleitung
Mutterstadt - Maximiliansau, Bl.4567
100520
Im Binsing
Auf die Lohe
100031
Stockäcker
Auf die obere Hasengewanne
Am Halblochpfad
100521
FM-Kabel/Telekom
Obere Hasengewanne
Außer der kurzen Hasengewanne
Untere Langgewanne
Münchacker
Am Kreuzweg
Über dem Gartenweg
34,25

Legende

- Staatsgrenze
- Landesgrenze
- Reg.- Bez. Grenze
- Kreisgrenze
- Gemeindegrenze
- Gemarkungsgrenze
- Flurgrenze
- Tragmast (vorhanden) mit Leitungsachse
- Abspannmast (vorhanden) mit Leitungsachse
- Tragmast (geplant) mit Leitungsachse
- Abspannmast (geplant) mit Leitungsachse
- Abzubauender Mast mit abzubauender Leitung
- Umbeseilung
- ① Lfd. Nr. der von der Planung betroffenen Flurstücke (siehe Registerblatt Sp. 2)
- (Z1) Lfd. Nr. der von der Zuwegung betroffenen Flurstücke (siehe Registerblatt Sp. 2)
- (ZT1) Lfd. Nr. der von der Zuwegung zu temporären Arbeitsflächen betroffenen Flurstücke (siehe Registerblatt Sp. 2)
- (T1) Lfd. Nr. der von temporären Arbeitsflächen betroffenen Flurstücke (siehe Registerblatt Sp. 2)
- (ONr.1a) Objektnummer lt. Kreuzungsverzeichnis
- Schutzstreifenrand
- Schutzstreifenfläche für die geplante Freileitung
- temporäre Arbeits-/Gerüstbaufläche innerhalb des Schutzstreifens
- temporäre Arbeits-/Gerüstbaufläche außerhalb des Schutzstreifens auf Flurstücken mit Leitungsrecht
- temporäre Arbeits-/Gerüstbaufläche außerhalb des Schutzstreifens auf Flurstücken ohne Leitungsrecht
- Zuwegung
- Zuwegung auf Basis Leitungsrecht
- Zuwegung zu Demontagemasten

Anlage 7.4.8

Auslegungsvermerk der Gemeinde
(Anhörungsverfahren § 43a EnWG i.V.m. §73 VwVfG)

Der Plan hat ausgelegen in der Zeit vom .... 20 ....
bis .... 20 ....

in der Gemeinde ....

Gemeinde

Siegel

Planfeststellungsvermerk der Planfeststellungsbehörde

Nach § 43b EnWG i.V.m. § 74 VwVfG planfestgestellt durch Beschluss vom .... 20 ....

Planfeststellungsbehörde

Siegel

Auslegungsvermerk der Gemeinde
(Planfeststellungsbeschluss und festgestellter Plan (§ 43b EnWG i.V.m. § 74 VwVfG))

Der Planfeststellungsbeschluss und Ausfertigung des festgestellten Planes haben ausgelegen in der Zeit vom .... 20 ....
bis .... 20 ....

in der Gemeinde ....

Gemeinde

Siegel

Blatt 13

Netzverstärkung Bürstadt - Kühmoos
110-/220-/380-kV-Gemeinschaftsleitung
mit Pfalzwerke Netzgesellschaft mbH
Mutterstadt - Maximiliansau
Bl. 4567
Abschnitt: Abzw. Mutterstadt - Pkt. Schwegenheim
Lageplan
1:2000
von Mast Nr. 42 bis Mast Nr. 45

GEMARKUNG : WEINGARTEN
Gemeinde : Weingarten (Pfalz)
Kreis : Germersheim
SGD : Süd
Land : Rheinland-Pfalz

Katasteramt : Rheinpfalz
Grundbuchamt : Germersheim

Ausgabe:	12.08.2020	12:43:57
Erstellt:	26.04.2019	14:50:10
Inhalt:	Planung	

OMEXOM
BU Technikzentrum, Büro Worms

Amprion GmbH
B-LP / Projekte
A-PS / Genehmigungen Leitungen Süd