


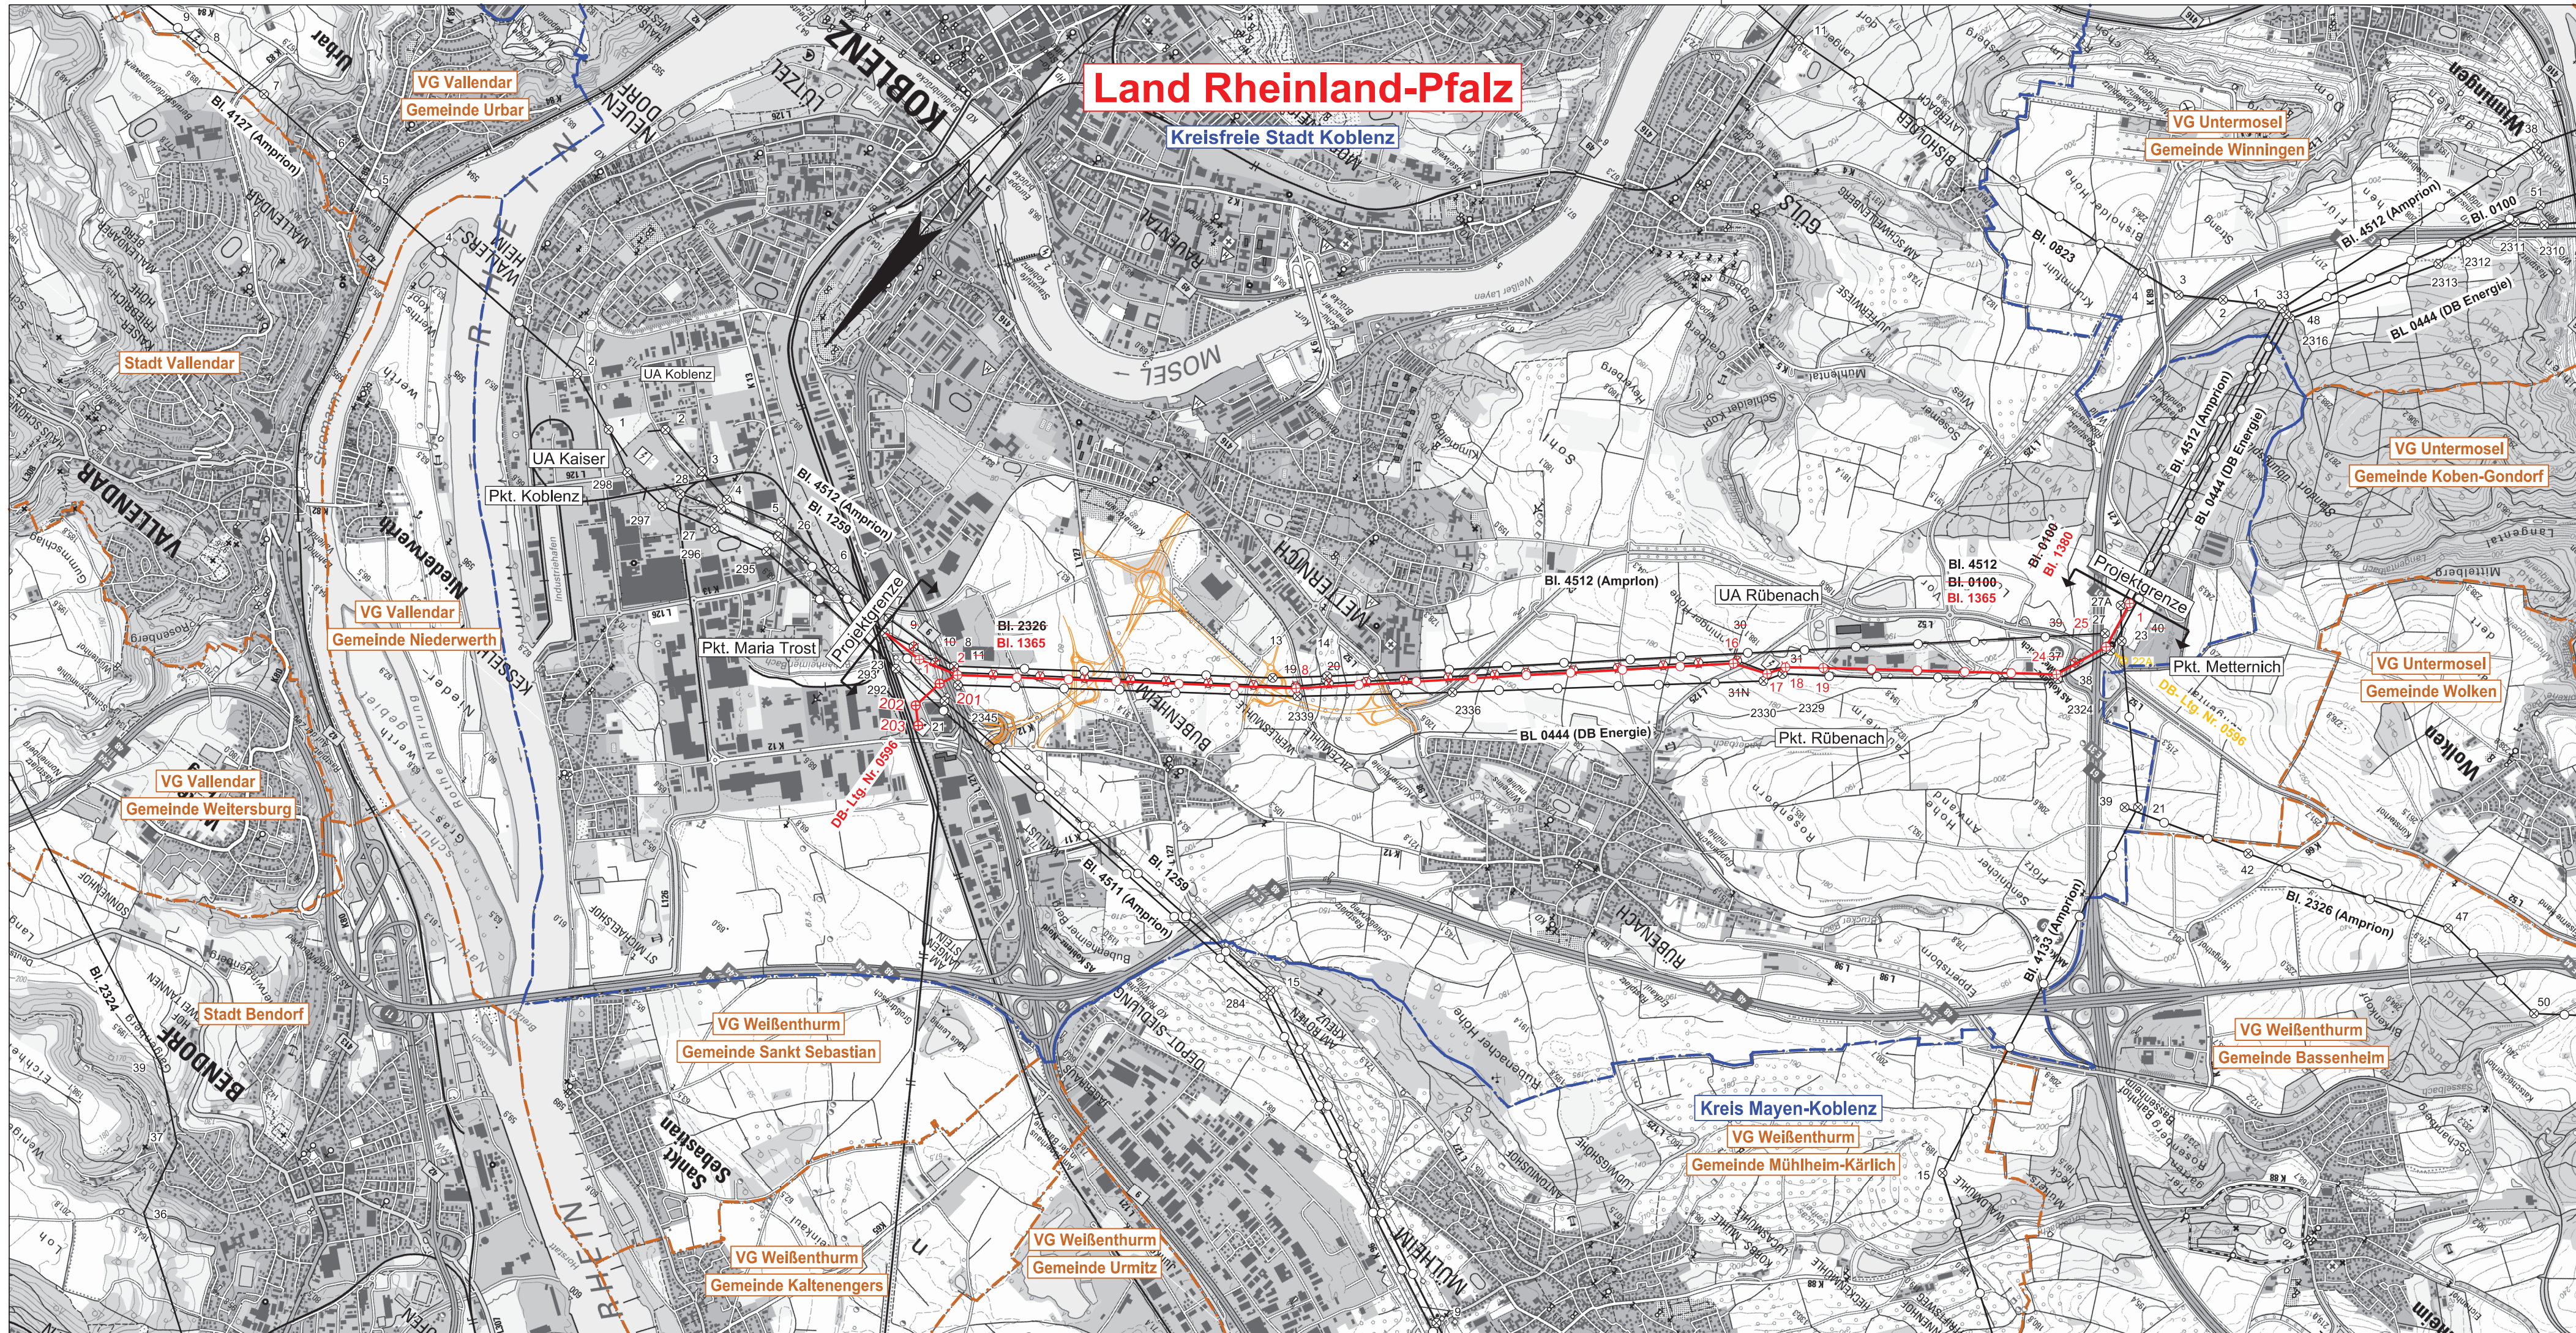

- Legende**
- Landesgrenze
 - Reg.- Bez. Grenze
 - Kreisgrenze
 - Gemeindegrenze
 - Umspannanlage (Bestand)
 - Umspannanlage (Planung)
 - Hochspannungsfreileitung (Bestand)
 - Hochspannungsfreileitung (Bestand) wird demontiert
 - Hochspannungsfreileitung (Planung)
 - Hochspannungsfreileitung (Planung) in bestehender Leitungsachse
 - Trag-/ Abspannmast (Bestand)
 - Trag-/ Abspannmast (Bestand) wird demontiert
 - Trag-/ Abspannmast (Planung)
 - Trag-/ Abspannmast (Planung) an bestehendem Standort
 - Hochspannungskabel (Planung)
 - Provisorium



Anlage 2

Neubau einer 110-kV-Freileitungsverbindung
zwischen Maria Trost und Metternich

110-kV-Gemeinschaftsleitung
Pkt.- Maria Trost - Pkt.- Metternich, Bl. 1365

110-kV-Hochspannungsfreileitung
Pkt.- Metternich - Pkt.- Erbach, Bl. 1380

110-kV-Bahnstromleitung
Bengel - Koblenz, BL 0596

Übersichtsplan 1:25000

Auslegungsvermerk der Gemeinde
(Anhörungsverfahren § 43a EnWG i.V.m. § 73 VwVfG)

Der Plan hat ausgelegen in der Zeit

vom 20

bis 20

in der Gemeinde

Gemeinde

Siegel

Planfeststellungsvermerk der Planfeststellungsbehörde

Nach § 43b EnWG i.V.m. § 74 VwVfG planfestgestellt durch Beschluss

vom 20

Planfeststellungsbehörde

Siegel

Auslegungsvermerk der Gemeinde
(Planfeststellungsbeschluss und festgestellter Plan (§ 43b EnWG i.V.m. § 74 VwVfG))

Der Planfeststellungsbeschluss und Ausfertigung des festgestellten Planes
haben ausgelegen in der Zeit

vom 20

bis 20

in der Gemeinde

Gemeinde

Siegel

Zur Planfertigung verwendete TK25::

Stand: 28.10.2016 11:17:59

Erstellt: 23.10.1995 14:36:18



Westnetz GmbH
DRW-S-L