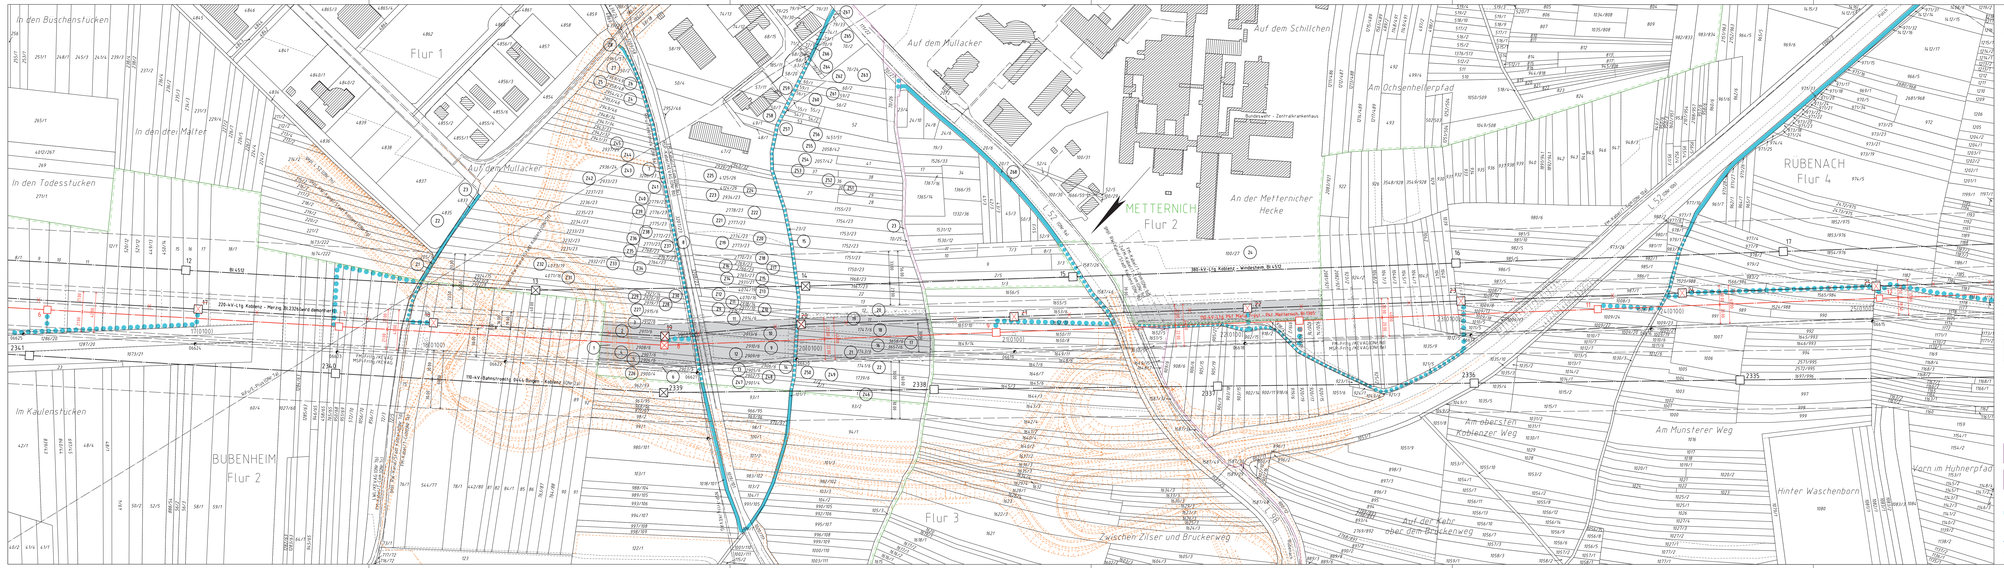

Legende

- Staatsgrenze
- Landesgrenze
- Reg.-Bez. Grenze
- Kreisgrenze
- Gemeindegrenze
- Gemarkungsgrenze
- Flurgrenze
- Hochspannungsfreileitung (Bestand)
- Hochspannungsfreileitung (Planung)
- Hochspannungsfreileitung (Bestand) wird demontiert
- Trag-/ Abspannmast (Bestand)
- Trag- / Abspannmast (geplant)
- Trag-/ Abspannmast (Bestand) wird demontiert
- Hochspannungskabel geplant
- laufende Nr. der vom Schutzstreifen betroffenen Flurstücke in der Gemarkung
- **laufende Nr. der ausschließlich von Zuwegung oder Arbeitsflächen betroffenen Flurstücke in der Gemarkung**
- Objektnummer lt. Kreuzungsverzeichnis
- Vorsorgungsleitung Planung/ Flächenausweisung nachrichtlich übernommen
- Topographie nachrichtlich übernommen
- Schutzstreifenrand
- Schutzstreifen (innerhalb der im Plankopf grün dargestellten Gemarkung)
- Für die jeweils Freileitung zugewandte Grundstücksfläche
- temporäre Arbeitsfläche außerhalb des Schutzstreifens auf Flurstücken mit Schutzstreifenrinanspruchnahme
- temporäre Arbeitsfläche auf Flurstücken ohne Schutzstreifenrinanspruchnahme
- Zuwegung auf Flurstücken mit Schutzstreifenrinanspruchnahme
- Zuwegung auf Flurstücken ohne Schutzstreifenrinanspruchnahme
- provisorischer Mast
- Rand der für das Provisorium benötigte Fläche
- Achse Provisorium

WESTNETZ **DB Energie**

Anlage 7.1.4-1

Neubau einer 110-kV-Freileitungsverbindung zwischen Maria Trost und Metternich

110-kV-Gemeinschaftsleitung

Pkt. Maria Trost - Pkt. Metternich, Bl.1365

Abschnitt: Pkt. Maria Trost - Pkt. Rübenach

Lageplan 1:2000

von Mast Nr. 6 bis Mast Nr. 12

GEMARKUNG	BUBENHEIM	METTERNICH	RÜBENACH
Gemeinde	Koblenz	Koblenz	Koblenz
Verbandsgemeinde			
Kreis	Koblenz	Koblenz	Koblenz
Reg.-Bez.			
Land	Rheinland-Pfalz	Rheinland-Pfalz	Rheinland-Pfalz
Katasteramt	Koblenz	Koblenz	Koblenz
Grundbuchamt	Koblenz	Koblenz	Koblenz

Auslegungsvermerk der Gemeinde
(Anhörungsverfahren § 43a EnWG i.V.m. § 73 VwVfG)

Der Plan hat ausgelegen in der Zeit vom ..... 20 ....
bis ..... 20 ....

in der Gemeinde .....

Gemeinde

Siegel

Planfeststellungsvermerk der Planfeststellungsbehörde

Nach § 43b EnWG i.V.m. § 74 VwVfG planfestgestellt durch Beschluss vom ..... 20 ....
Az.: .....

Planfeststellungsbehörde

Siegel

Auslegungsvermerk der Gemeinde
(Planfeststellungsbeschluss und festgestellter Plan (§ 43b EnWG i.V.m. § 74 VwVfG))

Der Planfeststellungsbeschluss und Ausfertigung des festgestellten Planes haben ausgelegen in der Zeit vom ..... 20 ....
bis ..... 20 ....

in der Gemeinde .....

Gemeinde

Siegel

Stand:	06.09.2016	11:06:12
Erstellt:	17.03.2016	12:20:00

imp

WESTNETZ

Westnetz GmbH
DRW-S-L