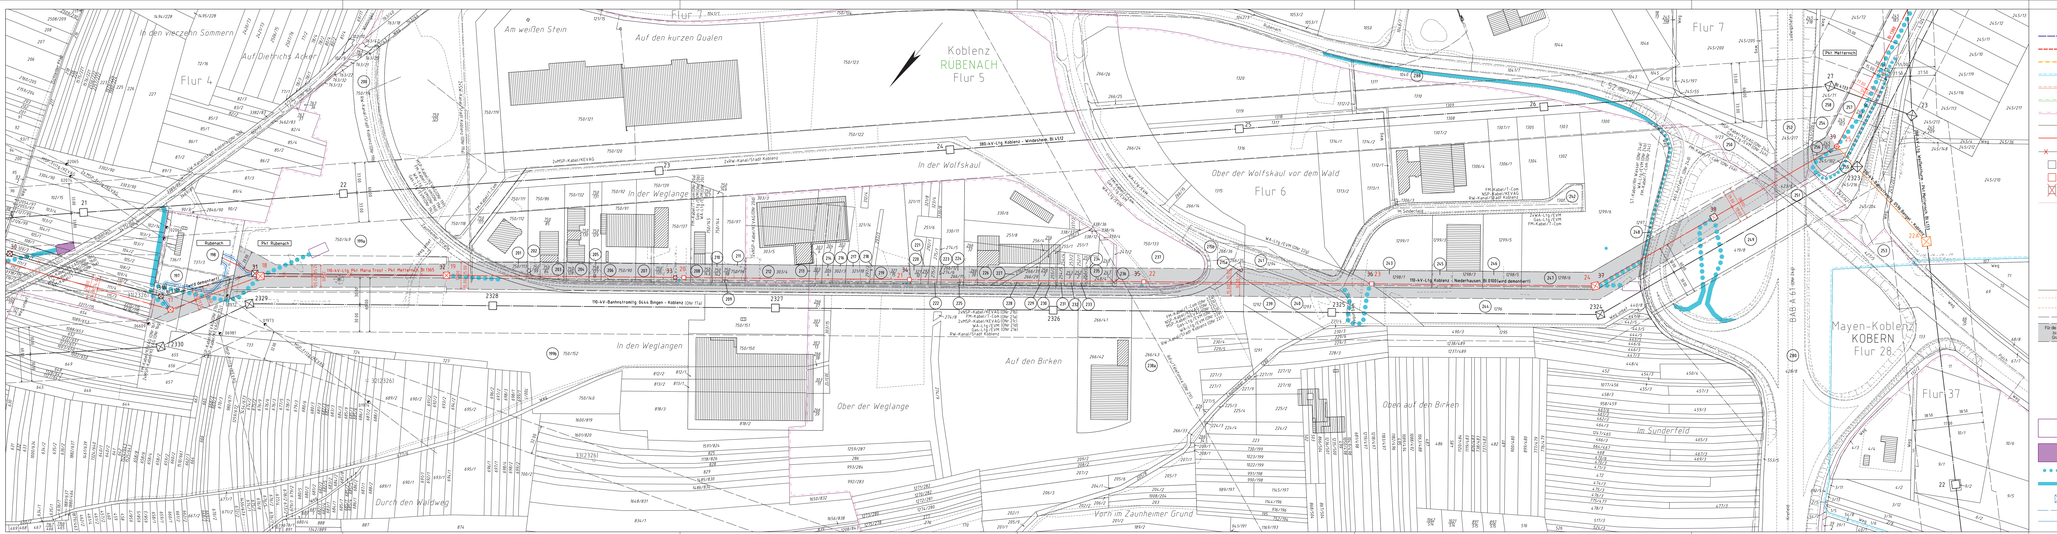

Legende

- Staatsgrenze
- Landesgrenze
- Reg.- Bez. Grenze
- Kreisgrenze
- Gemeindegrenze
- Gemarkungsgrenze
- Flurgrenze
- Hochspannungsfreileitung (Bestand)
- Hochspannungsfreileitung (Planung)
- Hochspannungsfreileitung (Bestand) wird demontiert
- Trag/ Abspannmast (Bestand)
- Trag/ Abspannmast (geplant)
- Trag/ Abspannmast (Bestand) wird demontiert
- Hochspannungskabel geplant
- 1 — laufende Nr. der vom Schutzstreifen betroffenen Flurstücke in der Gemarkung
- 21 — laufende Nr. der ausschließlich von Zuwegung oder Arbeitsflächen betroffenen Flurstücke in der Gemarkung
- (ON 14) — Objektnummer lt. Kreuzungsverzeichnis
- Versorgungsleitung; Planung/ Flächenausweisung nachrichtlich übernommen; Topographie nachrichtlich übernommen
- Schutzstreifenrand
- Schutzstreifen (innerhalb der im Plankopf grün dargestellten Gemarkung)
- Für die grünen Flächen lt. Grundbuchauszug
- temporäre Arbeitsfläche außerhalb des Schutzstreifens auf Flurstücken mit Schutzstreifeninanspruchnahme
- temporäre Arbeitsfläche auf Flurstücken ohne Schutzstreifeninanspruchnahme
- Zuwegung auf Flurstücken mit Schutzstreifeninanspruchnahme
- Zuwegung auf Flurstücken ohne Schutzstreifeninanspruchnahme
- provisorischer Mast
- Rand der für das Provisorium benötigte Fläche
- Achse Provisorium

WESTNETZ **DB Energie**

Anlage 7.1.5-3

Neubau einer 110-kV-Freileitungsverbindung zwischen Maria Trost und Metternich

110-kV-Gemeinschaftsleitung

Pkt. Maria Trost - Pkt. Metternich, Bl.1365

Abschnitt: Pkt. Rübenach - Rübenach
Abschnitt: Pkt. Rübenach - Pkt. Metternich

Lageplan 1:2000

von Mast Nr. 17 bis Mast Nr. 25

GEMARKUNG	:	RÜBENACH
Verbandsgemeinde	:	Koblenz
Verbandsgemeinde Kreis	:	Koblenz
Reg.-Bez.	:	Rheinland-Pfalz
Land	:	Rheinland-Pfalz
Katasteramt	:	Koblenz
Grundbuchamt	:	Koblenz

Auslegungsvermerk der Gemeinde
(Anhörungsverfahren § 43b EnWG i.V.m. § 73 VwVfG)

Der Plan hat ausgelegen in der Zeit vom ..... 20 .... bis ..... 20 ....

In der Gemeinde .....

Gemeinde (Siegel)

Planfeststellungsvermerk der Planfeststellungsbehörde

Nach § 43b EnWG i.V.m. § 74 VwVfG planfestgestellt durch Beschluss vom ..... 20 ....

Planfeststellungsbehörde (Siegel)

Auslegungsvermerk der Gemeinde
(Planfeststellungsbeschluss und festgestellter Plan (§ 43b EnWG i.V.m. § 74 VwVfG))

Der Planfeststellungsbeschluss und Ausfertigung des festgestellten Planes haben ausgelegen in der Zeit vom ..... 20 .... bis ..... 20 ....

In der Gemeinde .....

Gemeinde (Siegel)

Stand:	06.09.2016	11:06:33
Erstellt:	17.03.2016	12:20:00

imp

WESTNETZ

Westnetz GmbH
DRW-S-L