


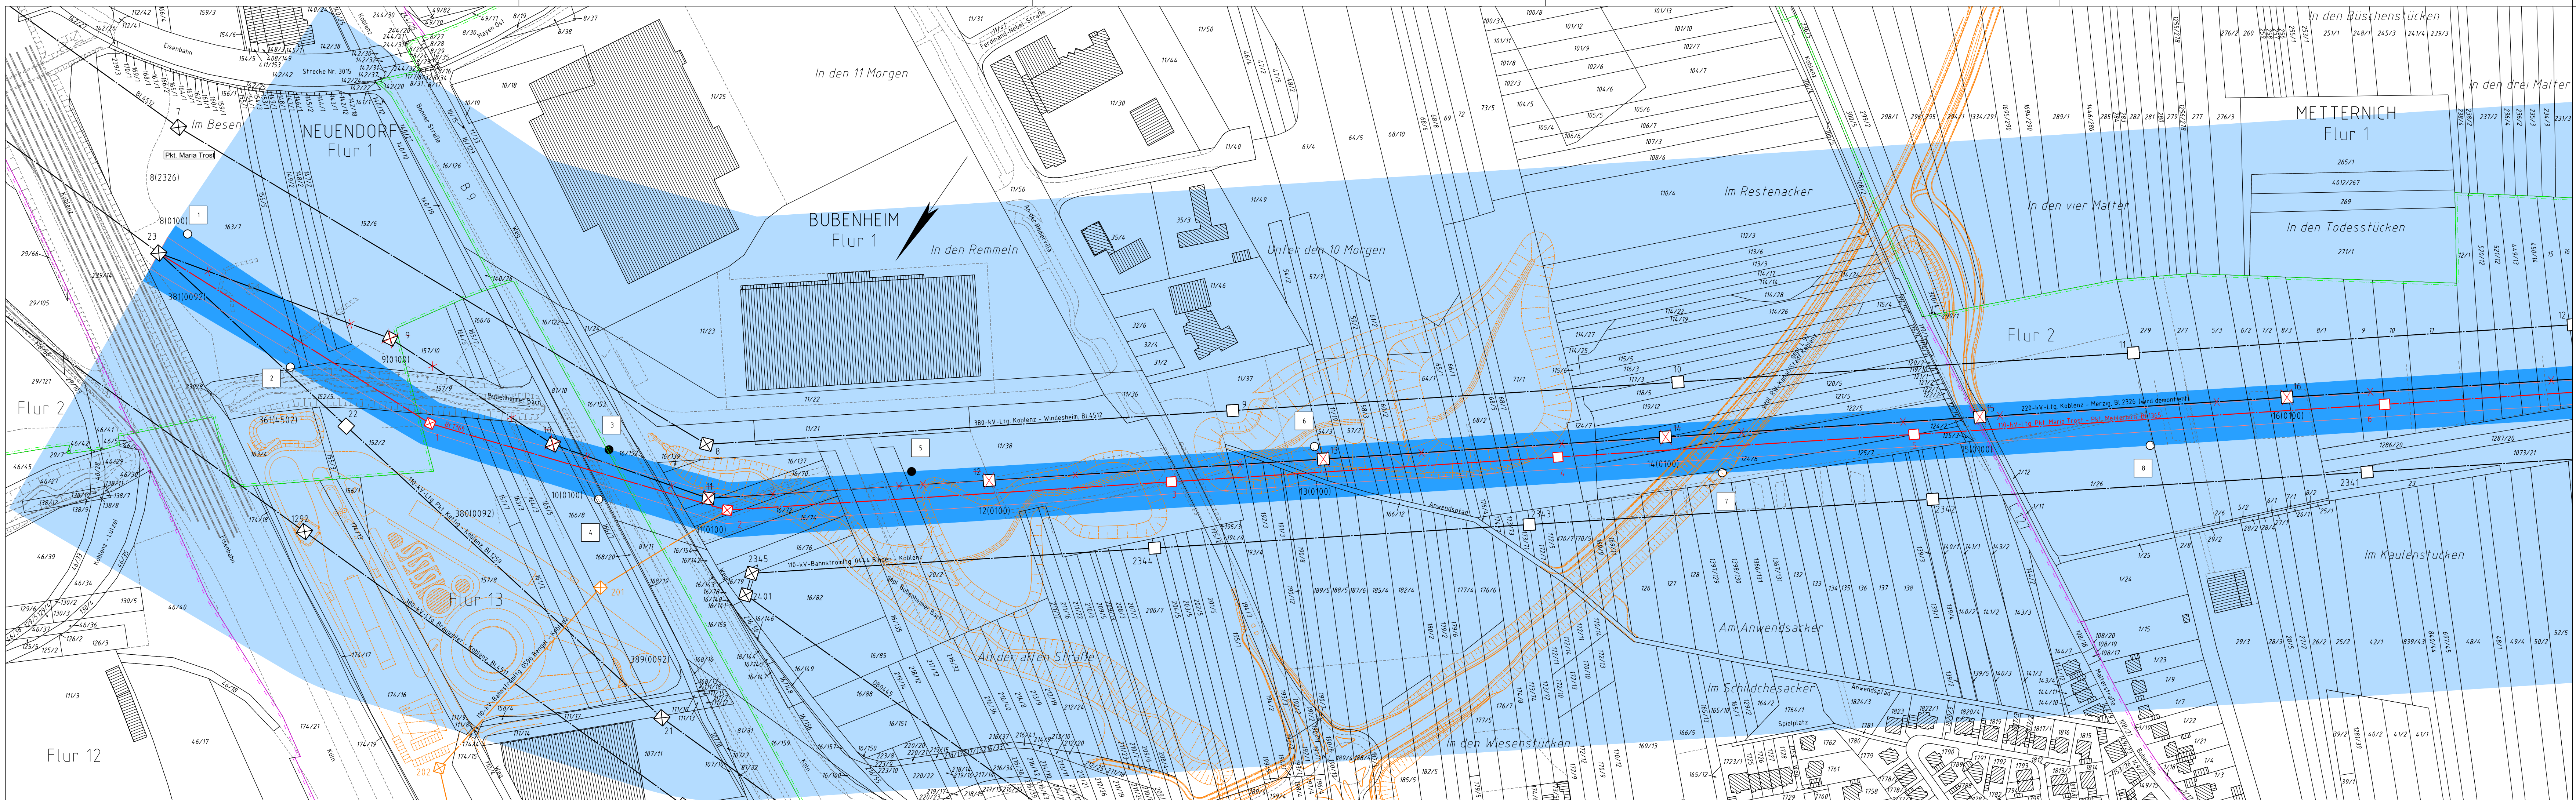

Legende

- Staatsgrenze
- Landesgrenze
- Reg.- Bez. Grenze
- Kreisgrenze
- Gemeindegrenze
- Gemarkungsgrenze
- Flurgrenze
- Hochspannungsfreileitung (Bestand)
- Hochspannungsfreileitung (Planung)
- Hochspannungsfreileitung (Bestand) wird demontiert
- Trag-/ Abspannmast (Bestand)
- Trag-/ Abspannmast (geplant)
- Trag-/ Abspannmast (Bestand) wird demontiert
- Hochspannungskabel geplant
- Planung/ Flächenausweisung nachrichtlich übernommen
- Ifd. Nummer der individuellen maßgeblichen Minimierungsorte
- Ifd. Nummer der Bezugspunkte und Repräsentativer Bezugspunkte
- Bezugspunkt
- Repräsentativer Bezugspunkt
- Bewertungsbereich
- Einwirkungsbereich
- Individueller maßgeblicher Minimierungsort

Anlage 10.2.1-1

Neubau einer 110-kV-Freileitungverbindung zwischen Maria Trost - Metternich

110-kV-Gemeinschaftsleitung

Pkt. Maria Trost - Pkt. Metternich, Bl.1365

Abschnitt: Pkt. Maria Trost - Pkt. Rübenach

EMF Lageplan 1:2000

von Mast Nr. 1259/23 bis Mast Nr. 6

|                  |                 |                 |                 |
|------------------|-----------------|-----------------|-----------------|
| GEMARKUNG        | BUBENHEIM       | METTERNICH      | RÜBENACH        |
| Gemeinde         | Koblenz         | Koblenz         | Koblenz         |
| Verbandsgemeinde | Koblenz         | Koblenz         | Koblenz         |
| Kreis            | Koblenz         | Koblenz         | Koblenz         |
| Reg.-Bez.        | Rheinland-Pfalz | Rheinland-Pfalz | Rheinland-Pfalz |
| Land             | Koblenz         | Koblenz         | Koblenz         |
| Katasteramt      | Koblenz         | Koblenz         | Koblenz         |
| Grundbuchamt     | Koblenz         | Koblenz         | Koblenz         |

Auslegungsvermerk der Gemeinde (Anhörungsverfahren § 43a EnWG i.V.m. § 73 VwVfG)

Der Plan hat ausgelegen in der Zeit

In der Gemeinde .....

Gemeinde

Siegel

Planfeststellungsvermerk der Planfeststellungsbehörde

Nach § 43b EnWG i.V.m. § 74 VwVfG planfestgestellt durch Beschluss

Planfeststellungsbehörde

Siegel

Auslegungsvermerk der Gemeinde (Planfeststellungsbeschluss und festgestellter Plan ( § 43b EnWG i.V.m. § 74 VwVfG))

Der Planfeststellungsbeschluss und Ausfertigung des festgestellten Planes haben ausgelegen in der Zeit

In der Gemeinde .....

Gemeinde

Siegel

Stand: 06.09.2016 11:00:12

Erstellt: 17.07.12 07:52:00

Imp GmbH, NL Amsberg  
Gesellschaft für Umspannungsservice  
Im Neyl 18  
D-59823 Amsberg  
Tel. (02937) 82 96-0  
www.imp-gmbh.de

Westnetz GmbH  
DRW-S-L