


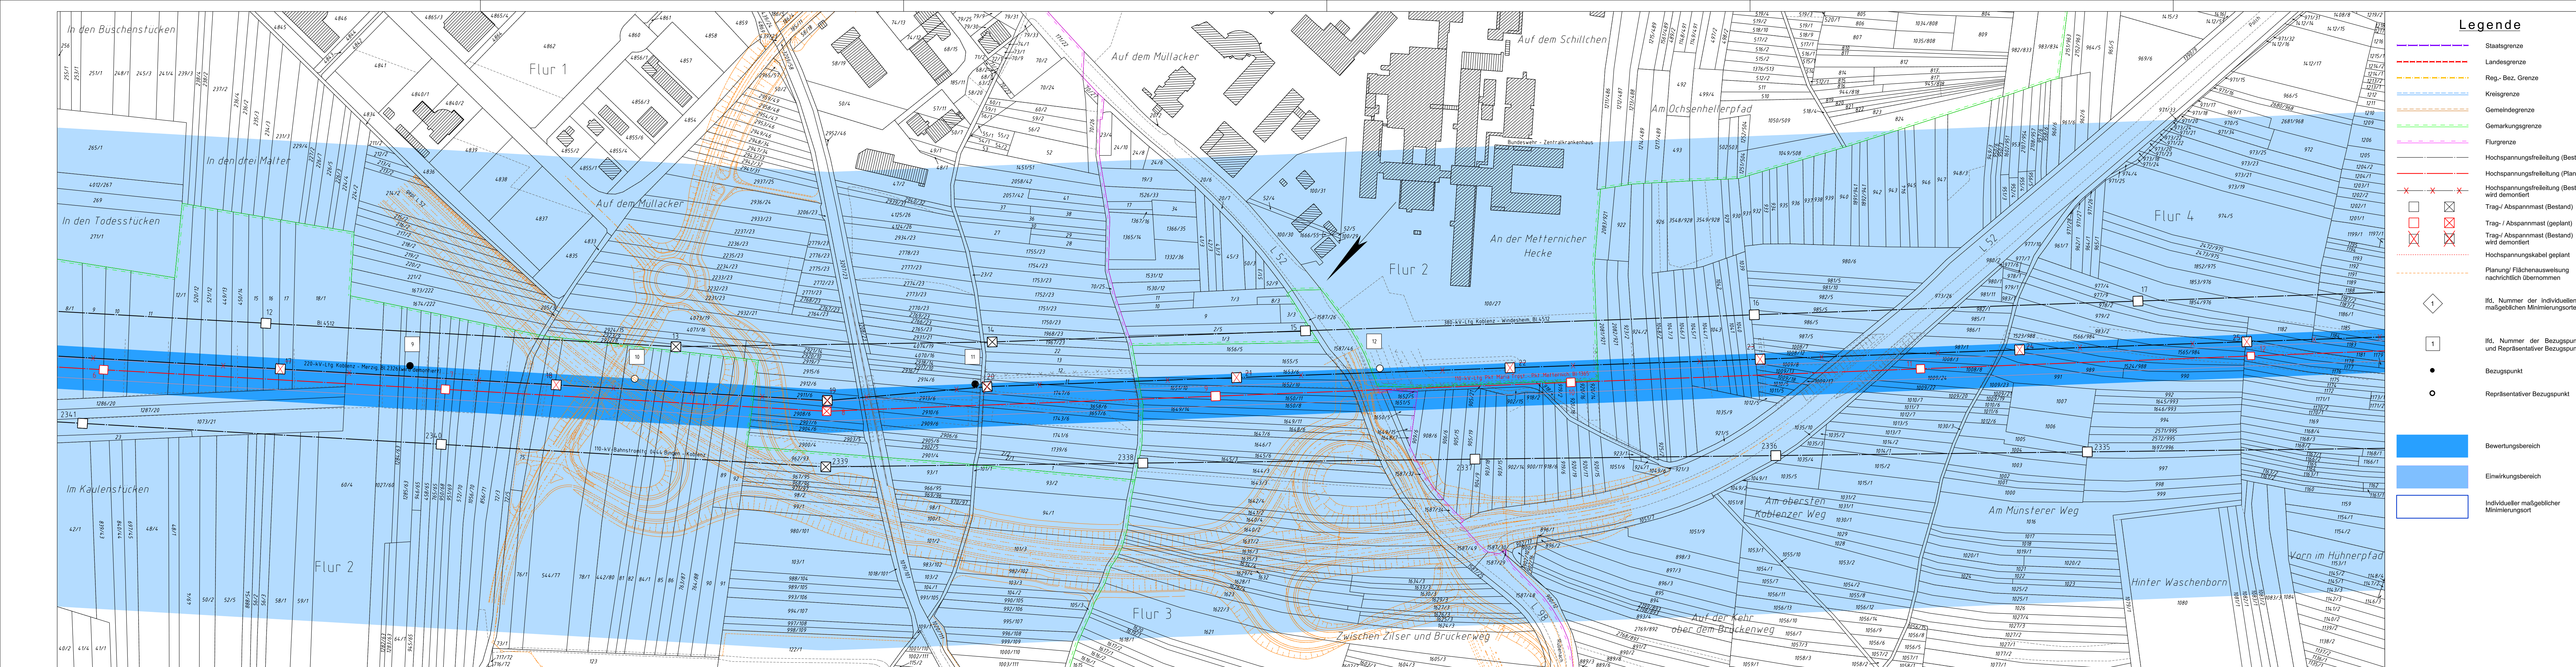

Neubau einer 110-kV-Freileitungverbindung zwischen Maria Trost - Metternich

110-kV-Gemeinschaftsleitung
Pkt. Maria Trost - Pkt. Metternich, Bl.1365
Abschnitt: Pkt. Maria Trost - Pkt. Rübenach

EMF Lageplan 1:2000

von Mast Nr. 6 bis Mast Nr. 12

GEMARKUNG	:	BÜBENHEIM	METTERNICH	RÜBENACH
Gemeinde	:	Koblentz	Koblentz	Koblentz
Verbandsgemeinde	:			
Kreis	:	Koblentz	Koblentz	Koblentz
Reg.-Bez.	:			
Land	:	Rheinland-Pfalz	Rheinland-Pfalz	Rheinland-Pfalz
Katasteramt	:	Koblentz	Koblentz	Koblentz
Grundbuchamt	:	Koblentz	Koblentz	Koblentz

Auslegungsvermerk der Gemeinde
(Anhörungsverfahren § 43a EnWG i.V.m. § 73 VwVfG)

Der Plan hat ausgelegen in der Zeit

vom	20 ..
bis	20 ..

Gemeinde Siegel

Planfeststellungsvermerk der Planfeststellungsbehörde

Nach § 43b EnWG i.V.m. § 74 VwVfG planfestgestellt durch Beschluss vom 20 ..

Planfeststellungsbehörde Siegel

Auslegungsvermerk der Gemeinde
(Planfeststellungsbeschluss und festgestellter Plan (§ 43b EnWG i.V.m. § 74 VwVfG))

Der Planfeststellungsbeschluss und Ausfertigung des festgestellten Planes vom 20 ..

in der Gemeinde bis 20 ..

Gemeinde Siegel

nd:	21.09.2016	08:25:50	
elt:	17.07.12	07:52:00	