


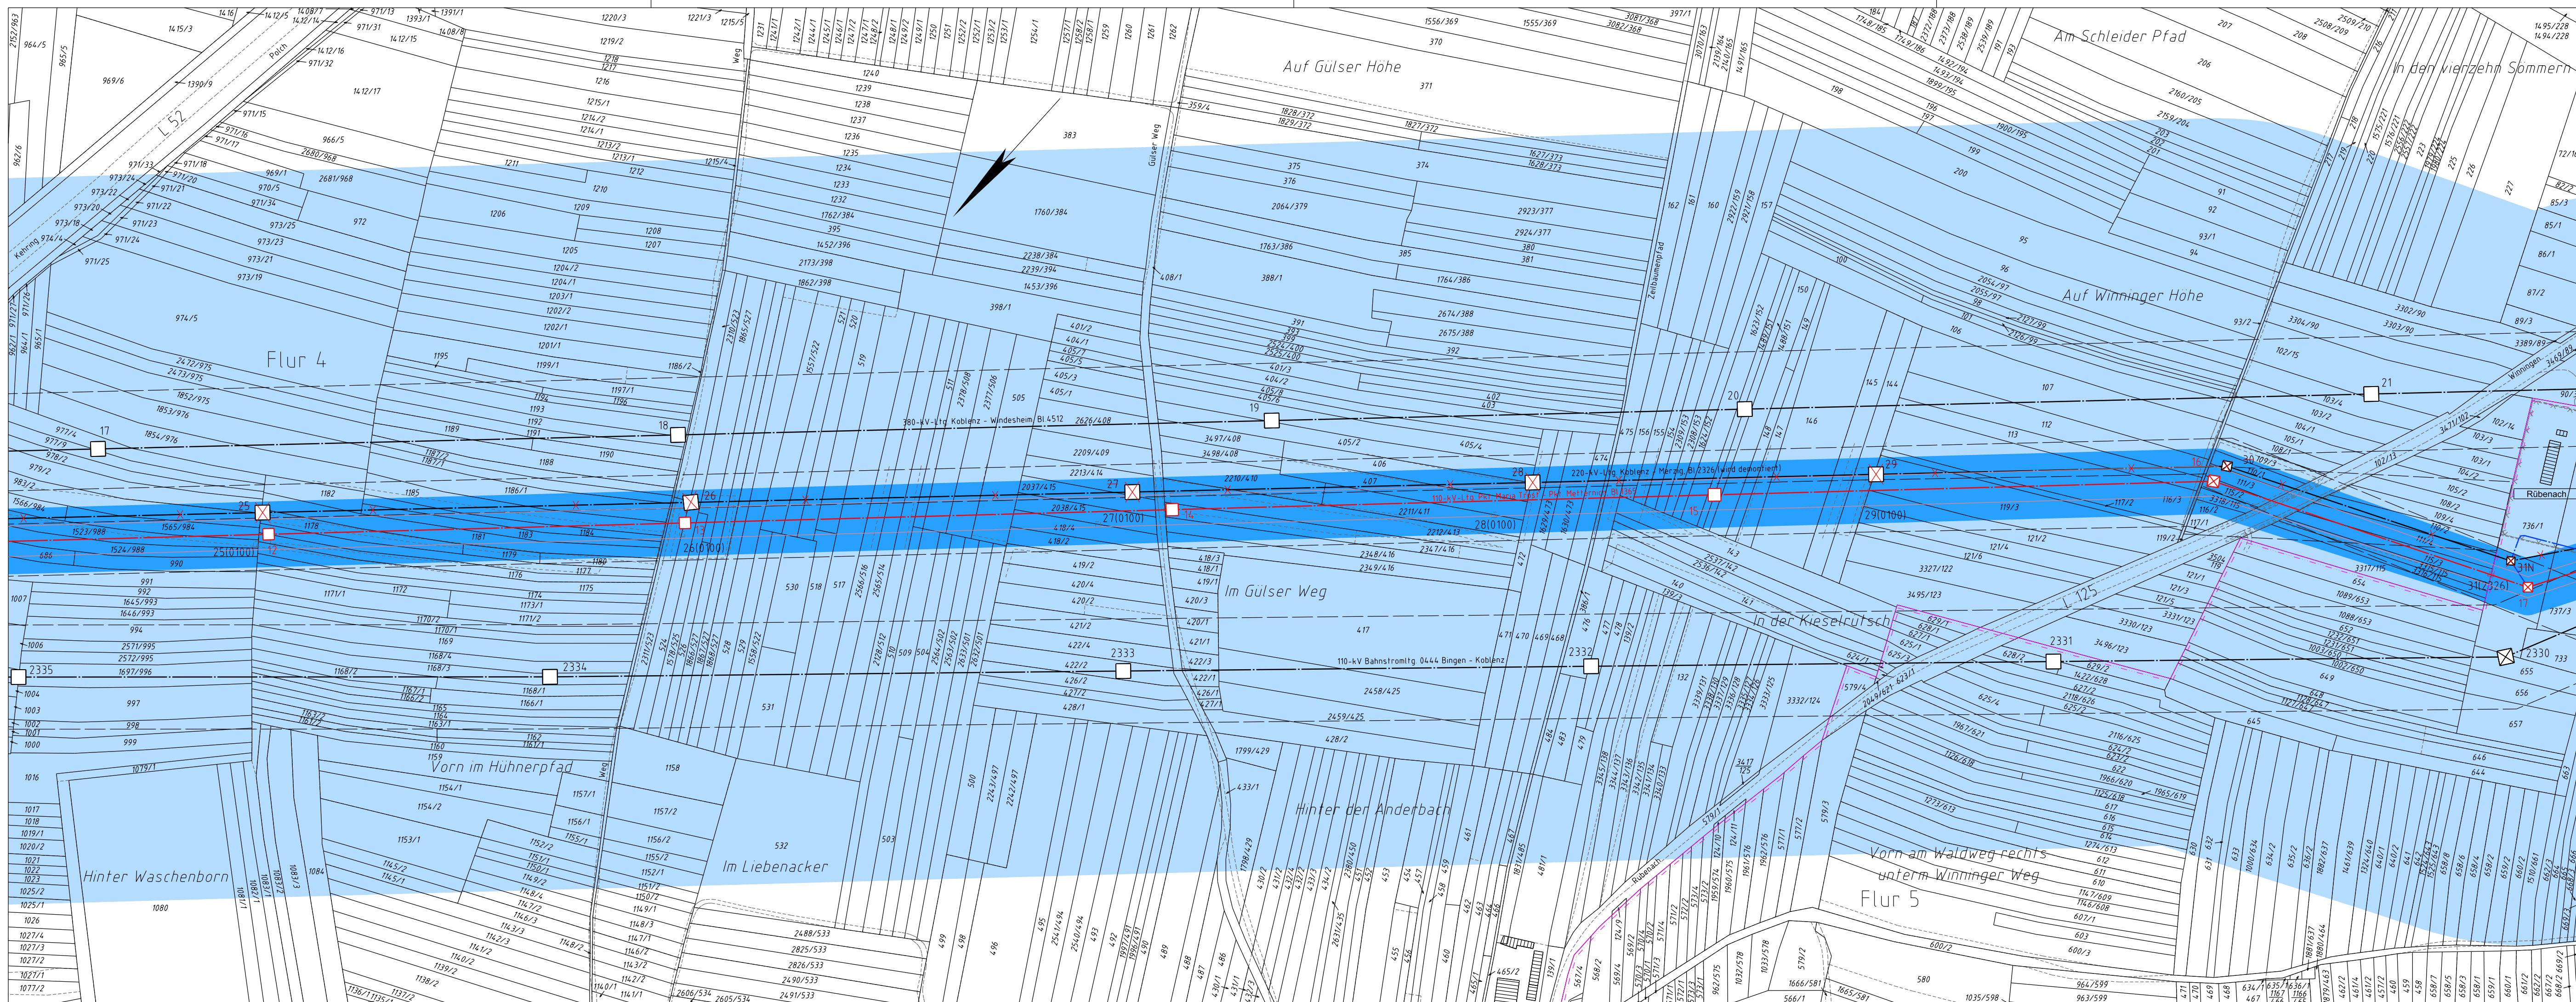

Legende

- Staatsgrenze
- Landesgrenze
- Reg.- Bez. Grenze
- Kreisgrenze
- Gemeindegrenze
- Gemarkungsgrenze
- Flurgrenze
- Hochspannungsfreileitung (Bestand)
- Hochspannungsfreileitung (Planung)
- Hochspannungsfreileitung (Bestand) wird demoniert
- Trag-/ Abspannmast (Bestand)
- Trag-/ Abspannmast (geplant)
- Trag-/ Abspannmast (Bestand) wird demoniert
- Hochspannungskabel geplant
- Planung/ Flächenausweisung nachrichtlich übernommen
- lfd. Nummer der individuellen maßgeblichen Minimierungsorte
- lfd. Nummer der Bezugspunkte und Repräsentativer Bezugspunkte
- Bezugspunkt
- Repräsentativer Bezugspunkt
- Bewertungsbereich
- Einwirkungsbereich
- Individueller maßgeblicher Minimierungsort

Neubau einer 110-kV-Freileitungverbindung zwischen Maria Trost - Metternich

110-kV-Gemeinschaftsleitung

Pkt. Maria Trost - Pkt. Metternich, Bl.1365

Abschnitt: Pkt. Maria Trost - Pkt. Rübenach

EMF Lageplan 1:2000

von Mast Nr. 12 bis Mast Nr. 17

GEMARKUNG	:	RÜBENACH
Gemeinde	:	Koblenz
Verbandsgemeinde	:	Koblenz
Kreis	:	Koblenz
Reg.-Bez.	:	Rheinland-Pfalz
Land	:	Koblenz
Katasteramt	:	Koblenz
Grundbuchamt	:	Koblenz

Auslegungsvermerk der Gemeinde

(Anhörungsverfahren § 43a EnWG i.V.m. § 73 VwVfG)

Der Plan hat ausgelegen in der Zeit

in der Gemeinde

Gemeinde

Planfeststellungsvermerk der Planfeststellungsbehörde

Nach § 43b EnWG i.V.m. § 74 VwVfG planfestgestellt durch Beschluss

Planfeststellungsbehörde

Auslegungsvermerk der Gemeinde

(Planfeststellungsbeschluss und festgestellter Plan (§ 43b EnWG i.V.m. § 74 VwVfG))

Der Planfeststellungsbeschluss und Ausfertigung des festgestellten Planes haben ausgelegen in der Zeit

in der Gemeinde

Gemeinde

Stand:	06.09.2016	11:00:17
Erstellt:	17.07.12	07:52:00

imp GmbH, NL Arnsberg
Gesellschaft für Geodaten services
Im Neyl 18
D-59823 Arnsberg
Tel. (02937) 82 96-0
www.imp-gmbh.de

Westnetz GmbH
DRW-S-L