

**Neubau einer 110-kV-Freileitungsverbindung
zwischen Maria Trost und Metternich**


110-kV-Gemeinschaftsleitung
Pkt. Maria Trost – Pkt. Metternich, Bl. 1365

110-kV-Hochspannungsfreileitung
Pkt. Metternich – Pkt. Erbach, Bl. 1380

110-kV-Bahnstromleitung Bengel – Koblenz, BL 596

UMWELTVERTRÄGLICHKEITSSTUDIE

11.0.1 Übersichtsplan

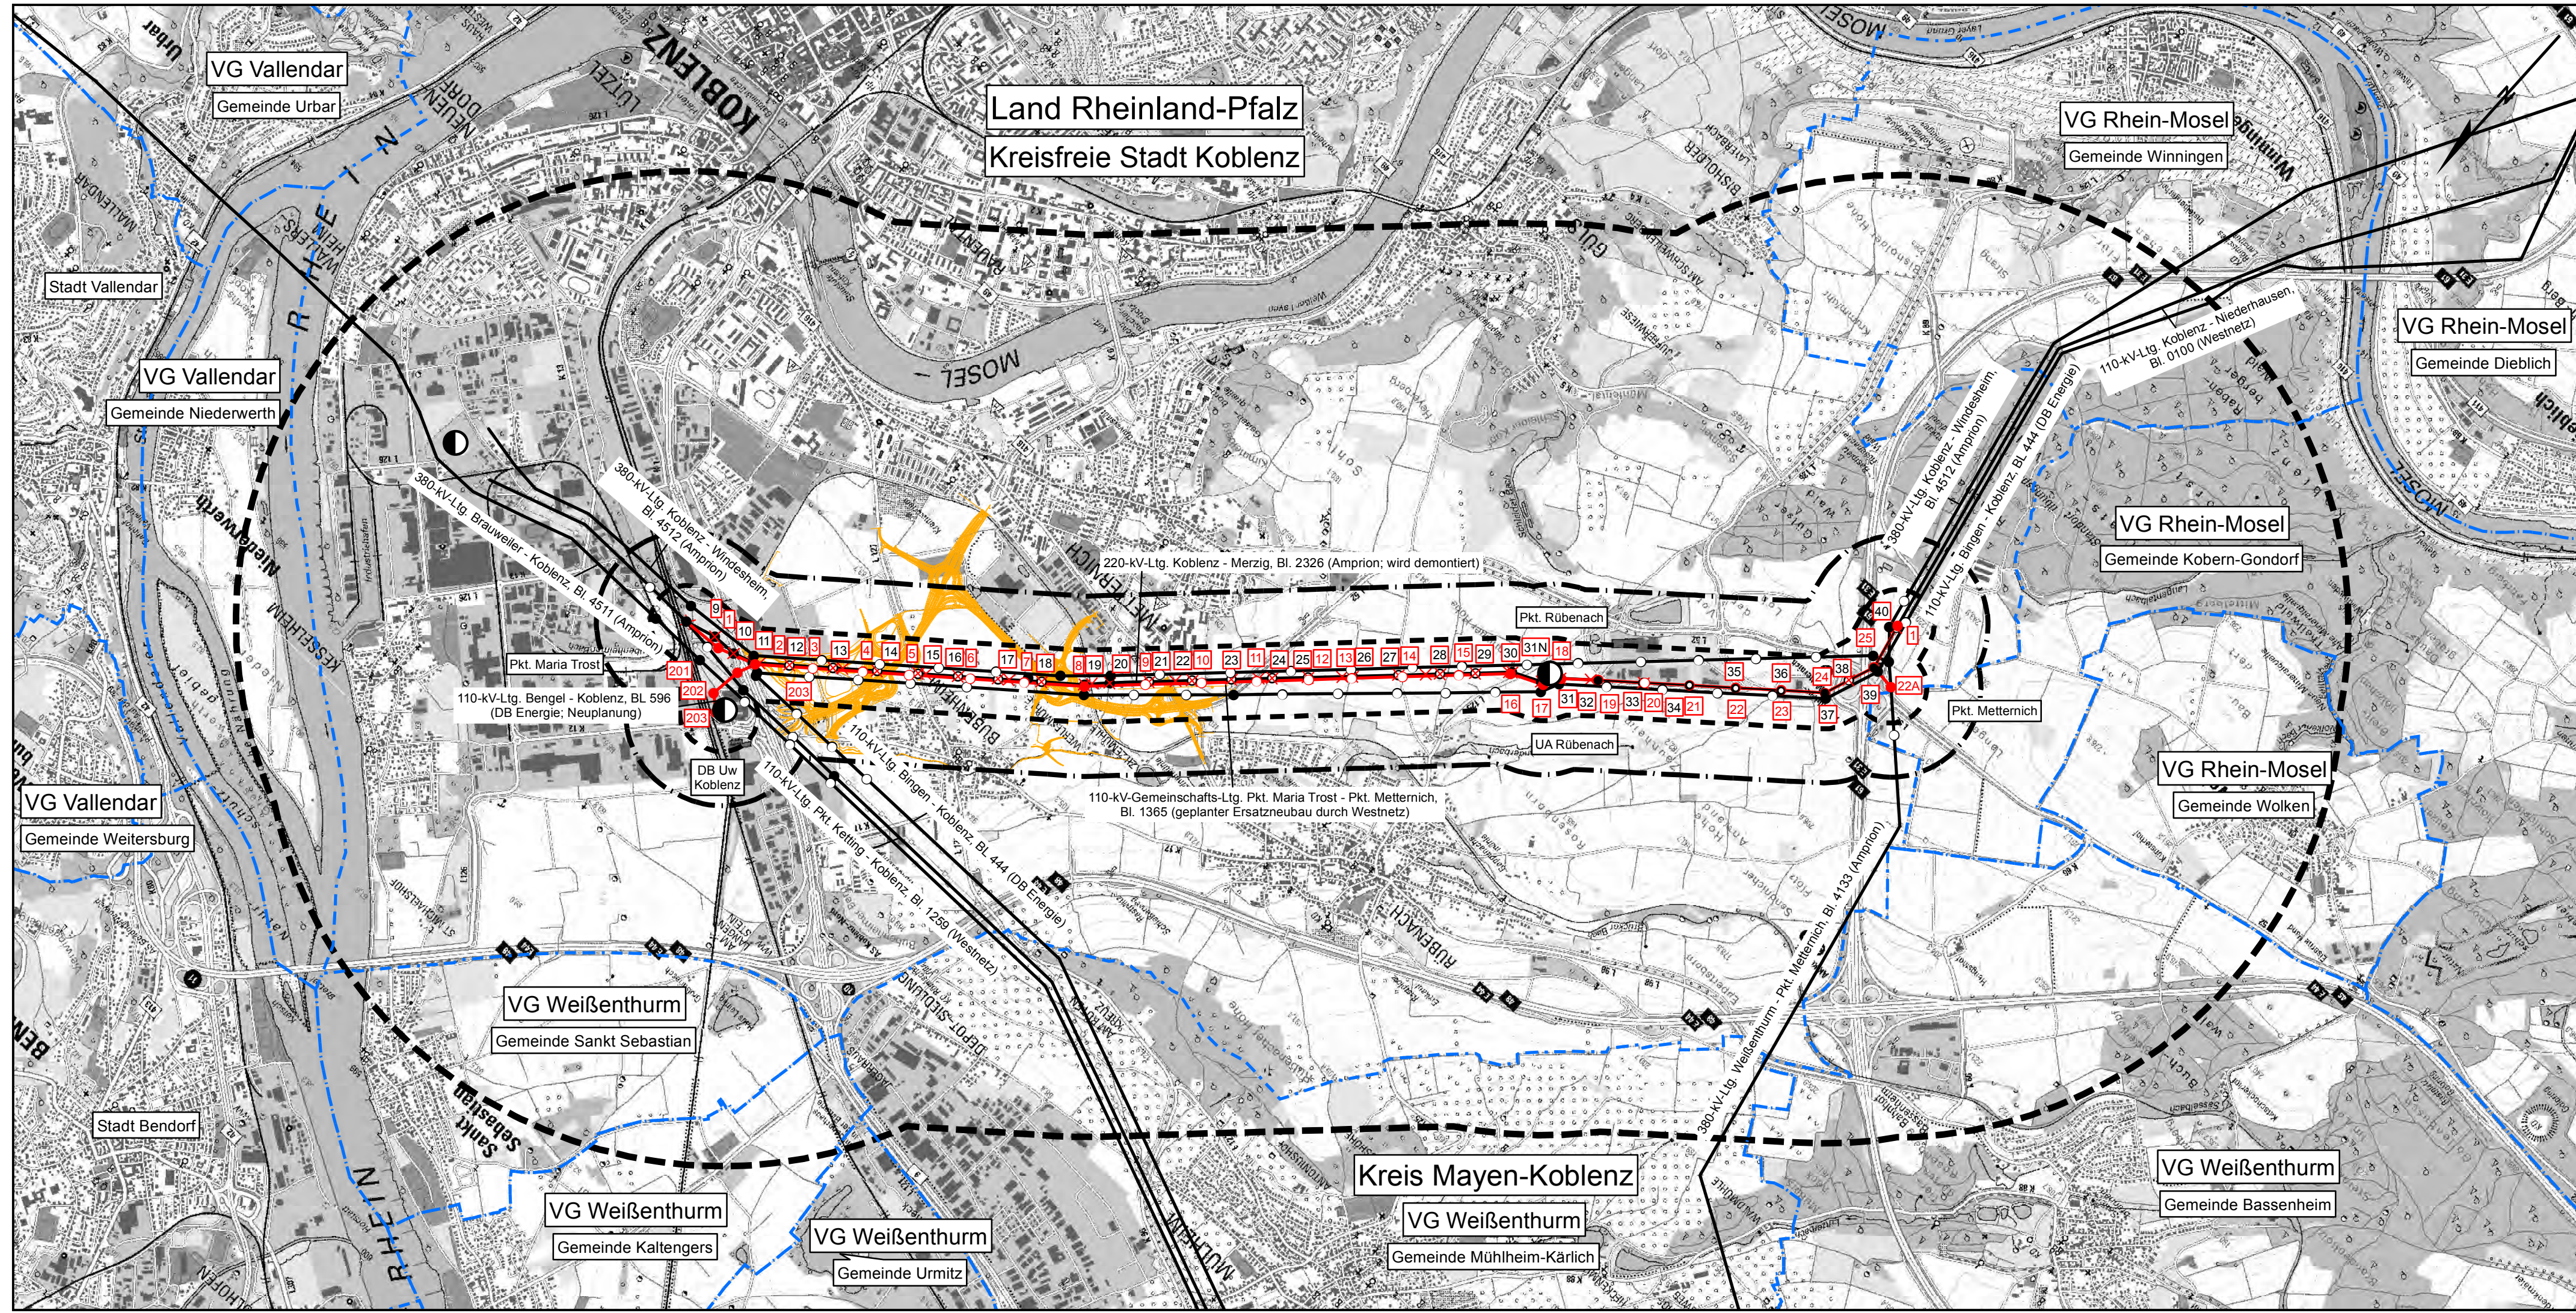

Legende

FREILEITUNGEN

- ● Trag-/Abspannmast (Bestand)
- ● Trag-/Abspannmast (bestehender Standort)
- ● Trag-/Abspannmast (Planung)
- ⬮ ⬭ Trag-/Abspannmast (Demontage)
- Freileitung (Bestand)
- Freileitung (Planung)
- Freileitung (best. Leitungsachse)
- ✕ Freileitung (Demontage)
- Umspannanlage (UA)/ DB Unterwerk (Uw)

GRENZEN

- Landkreis
- Gemeinde
- Untersuchungsgebiet (5000m)
- Untersuchungsgebiet (1000m)
- Untersuchungsgebiet (400m)

SONSTIGES

- Planung nachrichtl. übernommen



Neubau einer 110-kV-Freileitungsverbindung zwischen Maria Trost und Metternich

110-kV-Gemeinschaftsleitung
Pkt. Maria Trost - Pkt. Metternich, Bl. 1365

110-kV-Hochspannungfreileitung
Pkt. Metternich - Pkt. Erbach, Bl. 1380

110-kV-Bahnstromleitung
Bengel - Koblenz, BL 596

Übersichtsplan 1:25.000

Zur Planfertigung verwendete DTK25: Blattschnittfrei von terramapservers

Stand:	10.07.2017	14:06:33
Erstellt:	05.04.2017	

OMEXOM
POWER & GRID
Omexom Hochspannung GmbH
Technikzentrum
Team Landschaftspflege und Umweltplanung

