

**Neubau einer 110-kV-Freileitungsverbindung
zwischen Maria Trost und Metternich**


110-kV-Gemeinschaftsleitung
Pkt. Maria Trost – Pkt. Metternich, Bl. 1365

110-kV-Hochspannungsfreileitung
Pkt. Metternich – Pkt. Erbach, Bl. 1380

110-kV-Bahnstromleitung Bengel – Koblenz, BL 596

UMWELTVERTRÄGLICHKEITSSTUDIE

11.0.3 Übersichtsplan Raumordnerische Vorgaben und Bindungen

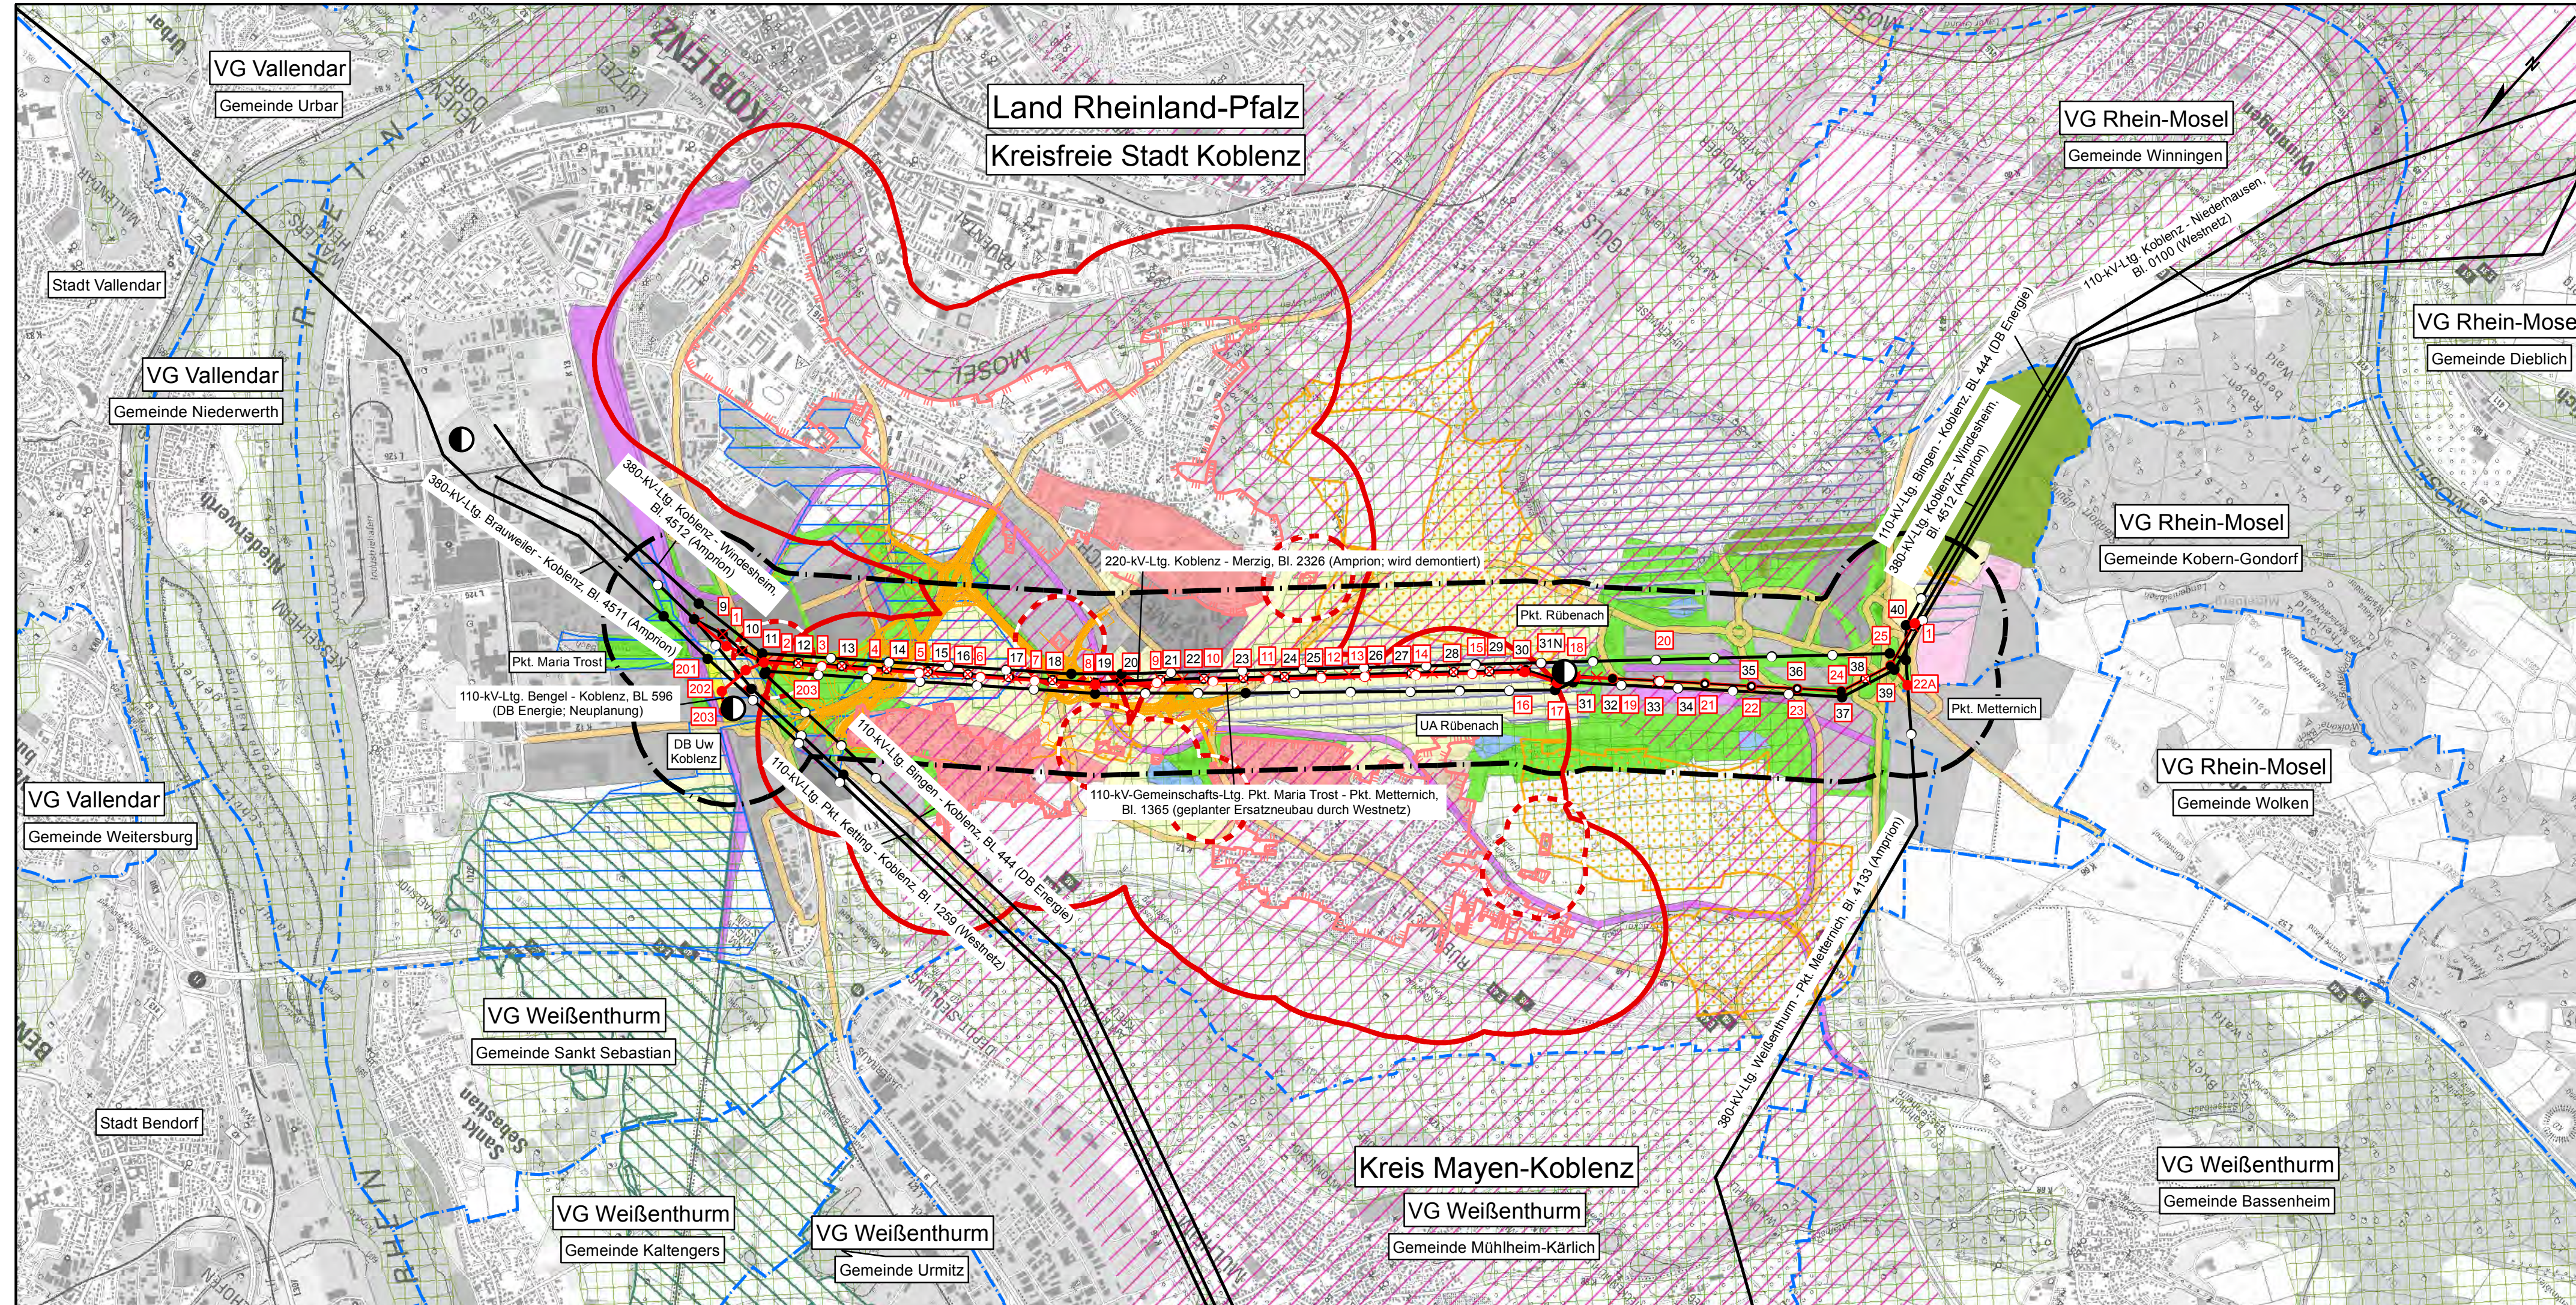

Legende

FREILEITUNGEN

- ● Trag-/Abspannmast (Bestand)
- ● Trag-/Abspannmast (bestehender Standort)
- ● Trag-/Abspannmast (Planung)
- ⚡ Trag-/Abspannmast (Demontage)
- Umspannanlage (UA)/ DB Unterwerk (Uw)
- Freileitung (Bestand)
- Freileitung (best. Leitungssachse)
- Freileitung (Planung)
- ✂ Freileitung (Demontage)

GRENZEN

- Landkreis
- Gemeinde
- [] Untersuchungsgebiet (1000m)

VORGABEN FNP¹

- Straßenverkehrsflächen
- Schienen/Bahnanlagen
- Bahnanlagen
- Umspannwerk
- Sonderbaugelände
- Gewerbliche Baufläche
- Fläche für Gemeinbedarf
- Gemischte Baufläche
- Wohnbaufläche
- Grünfläche
- Fläche für Landwirtschaft
- Wasserfläche
- Fläche für Wald

VORRANG(VR)/VORBEHALTS(VB)GEBIETE²

- VB Arten- und Biotopschutz
- VB Rohstoffsicherung
- VB Erholung und Tourismus
- VR Landwirtschaft
- VR Grundwasserschutz
- Regionaler Grünzug

SONSTIGES

- Planung nachrichtl. übernommen
- [] Wohnflächen
- [] Wohnumfeld (200m)
- [] Wohnumfeld (500m)

Quellen:
¹ AMT FÜR STADTENTWICKLUNG UND BAUORDNUNG: Flächennutzungsplan (FNP) Stadt Koblenz, Stand 2016
² STRUKTUR- UND GENEHMIGUNGSDIREKTION NORD: Regionaler Raumordnungsplan Mittelrhein -Westerwald, Stand 2006/2016

Neubau einer 110-kV-Freileitungsverbindung zwischen Maria Trost und Metternich

110-kV-Gemeinschaftsleitung
Pkt. Maria Trost - Pkt. Metternich, Bl. 1365

110-kV-Hochspannungsfreileitung
Pkt. Metternich - Pkt. Erbach, Bl. 1380

110-kV-Bahnstromleitung
Bengel - Koblenz, Bl. 596

Übersichtsplan Raumordnerische Vorgaben und Bindungen

Maßstab 1:25.000

Zur Planfertigung verwendete DTK25: Blattschnittfrei von terramapserver			
Stand:	10.07.2017	14:49:17	
Erstellt:	18.04.2017		